



KILLUSTIKDREENI PIKILÕIKED


PK 32+25

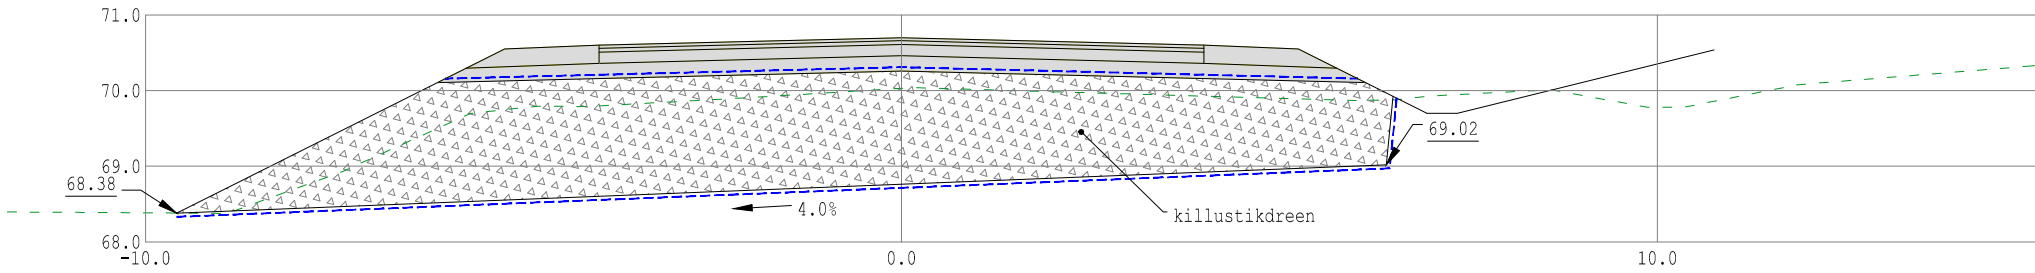


PK 34+75

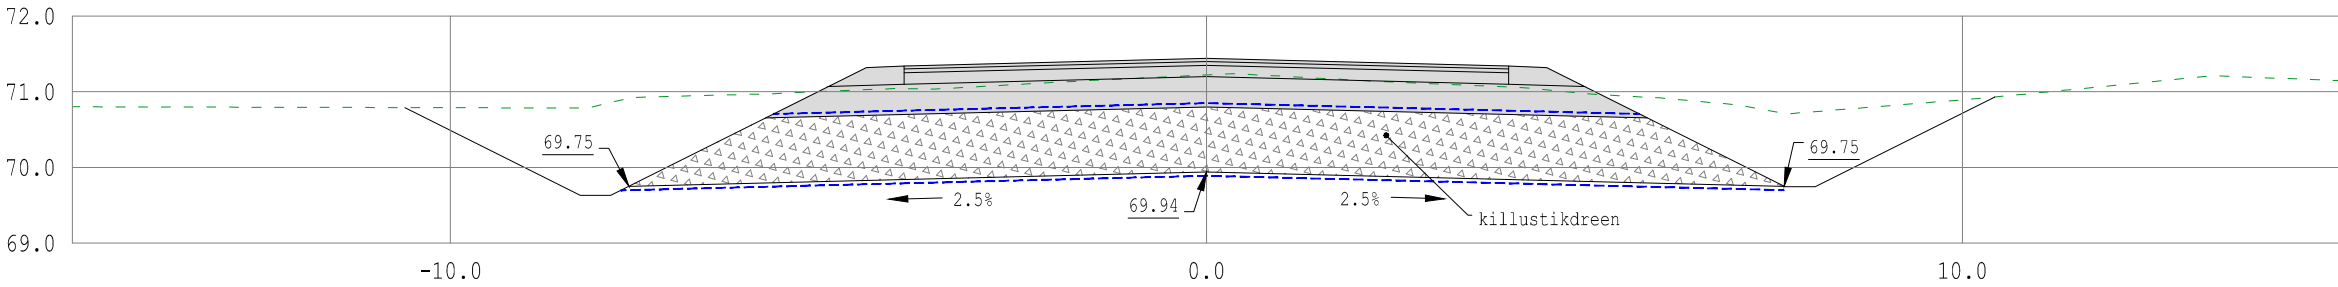

PK 41+10

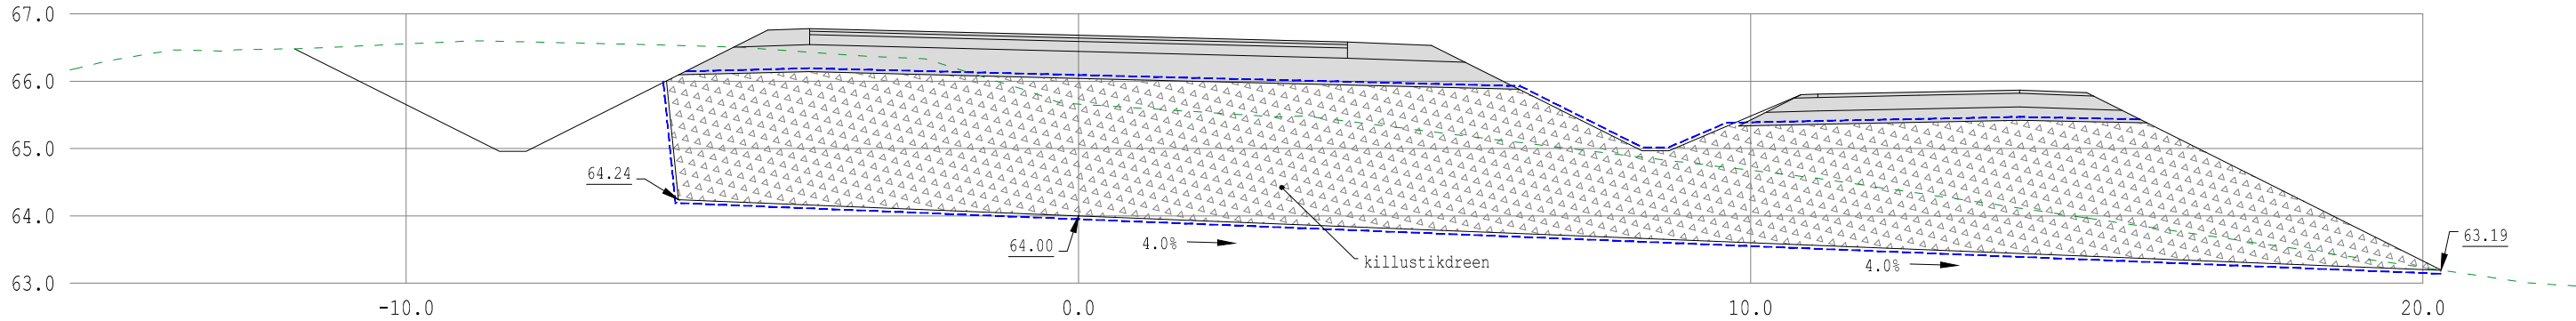


PK 44+10

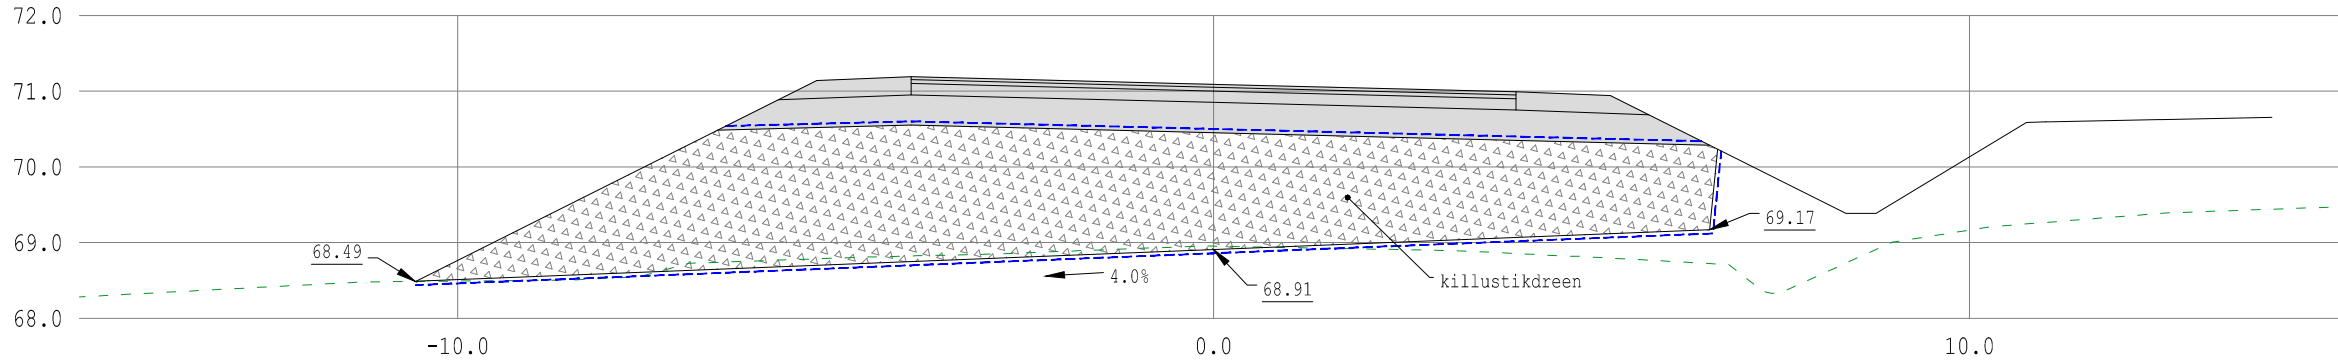


KILLUSTIKDREENI PÕIKLÕIGE

M 1:50

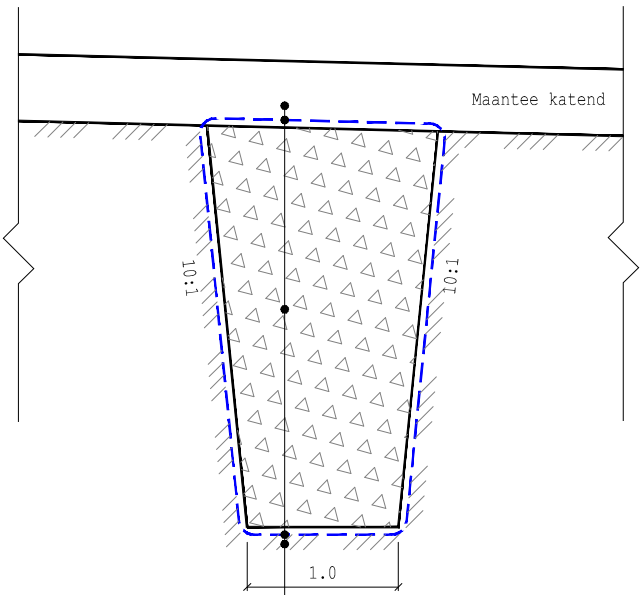

Maantee katend
Filterkangas
Killustik fr.32/64
Filterkangas
Olemasolev maapind

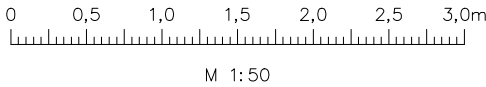

PROJ.	EG 10765904-0001 457 MA	TELLIJA	Maanteeamet Lääne regioon		
PROJ.		PROJEKT	Teelõigu remondi tehniline projekt		
LITSENTSID:	200170/0498	OBJEKT	Mnt 52 Viljandi - Rõngu km 0,1 (Viljandi) - 11,6 (Holstre)		
PROJ.	M. Mikkor	KONTR.	U. Audova	JOONISE NIMI	TÖÖ NR.
	-			Killustikdreeni lõiked	VP15028
KUUP.	detsember 2015	KUUP.	detsember 2015	MÕÕTKAVA 1:50	REV 0
	-			JOONISE NR. 6.3	