

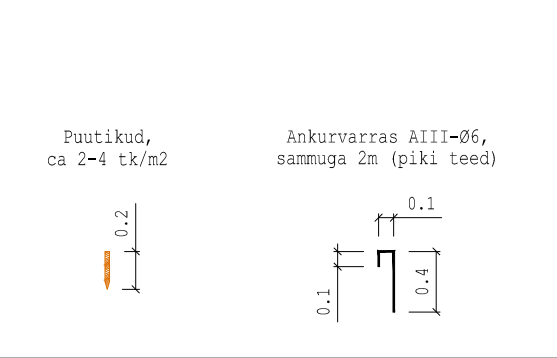



KRAAVI JA NÕLVA KINDLUSTAMINE ($i > 5\%$)

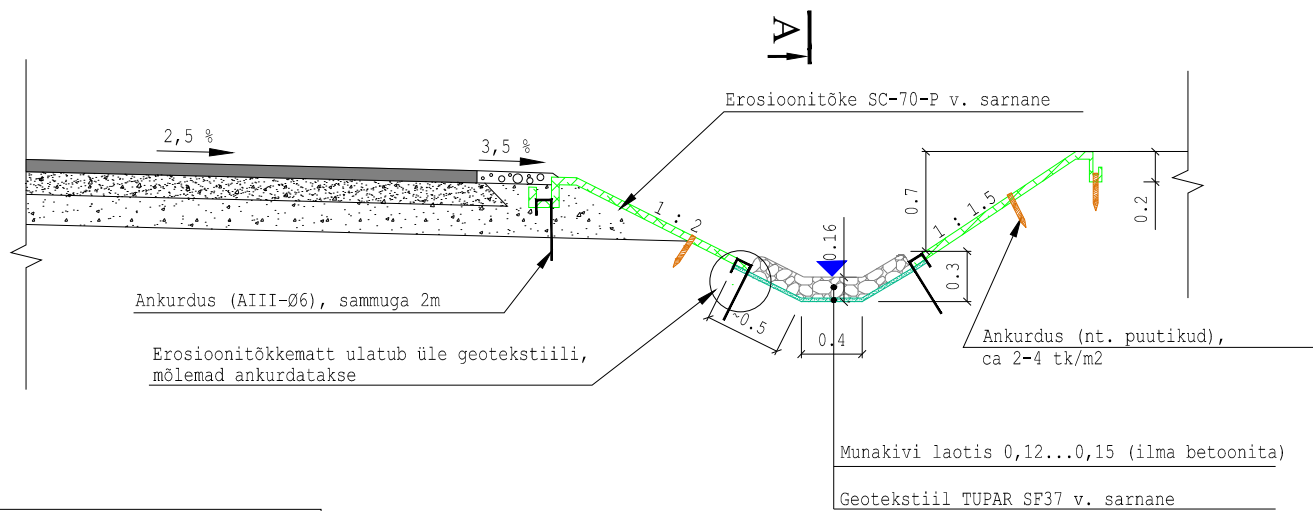


A-A
PIIKRAAVI KINDLUSTAMINE /

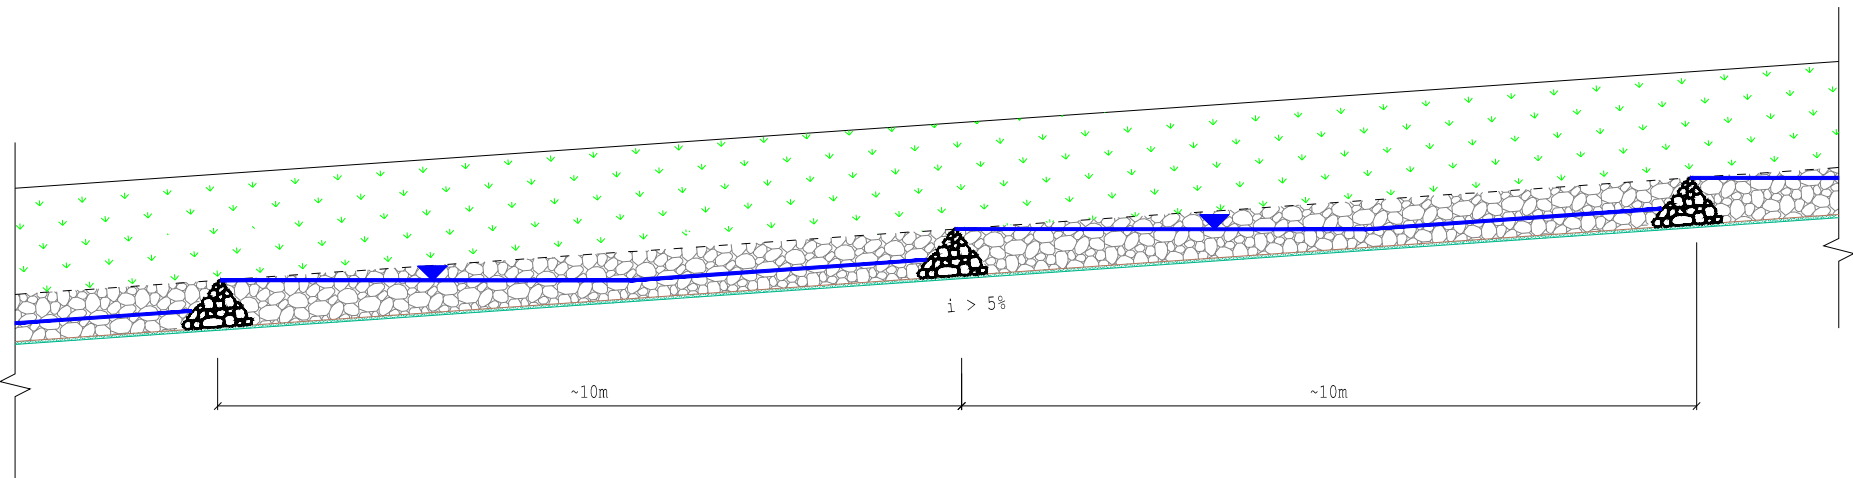


Ehitada ca 10m tagant kiviprisma (läbivooluga).
Ei tohiks olla kõrgemad kui nõlva kivikindlustus!
Suurvete korral kiviprismad toimivad voolurahustitena.

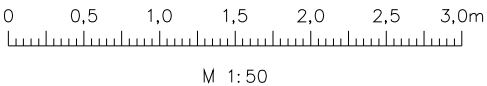

KRAAVI JA NÕLVA KINDLUSTAMINE ($2\% < i < 3\%$)

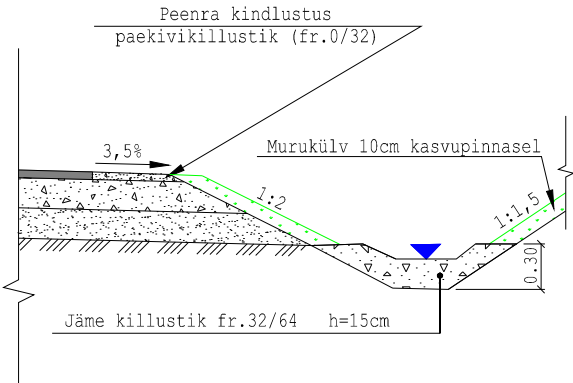

KRAAVI JA NÕLVA KINDLUSTAMINE ($3\% < i < 5\%$)

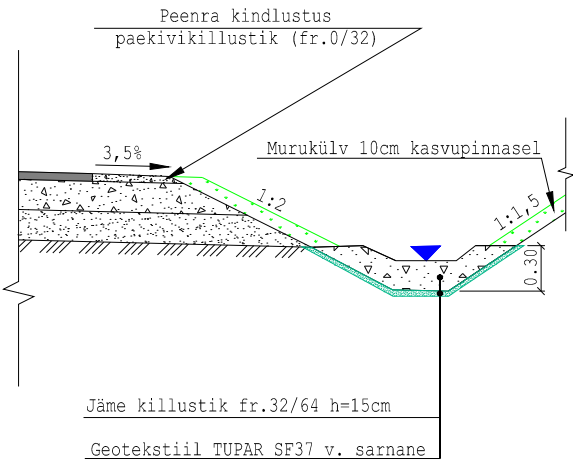

PROJ. EG 10765904-0001 457 MA		TELLIJA Maanteeamet Lääne regioon			
PROJEKT		Teelõigu remondi tehniline projekt			
LITSENTSID: 200170/0498		OBJEKT Mnt 52 Viljandi - Rõngu km 0,1 (Viljandi) - 11,6 (Holstre)			
PROJ.	PROJ.	KONTR.	JOONISE NIMI		TÖÖ NR.
M. Mikkor	-	U. Audova	Kraavide ja nõlvade kindlustamine		VP15028
KUUP.	KUUP.	KUUP.	MÕÕTKAVA	JOONISE NR.	REV
detsember 2015	-	detsember 2015	1:50	6.4	0