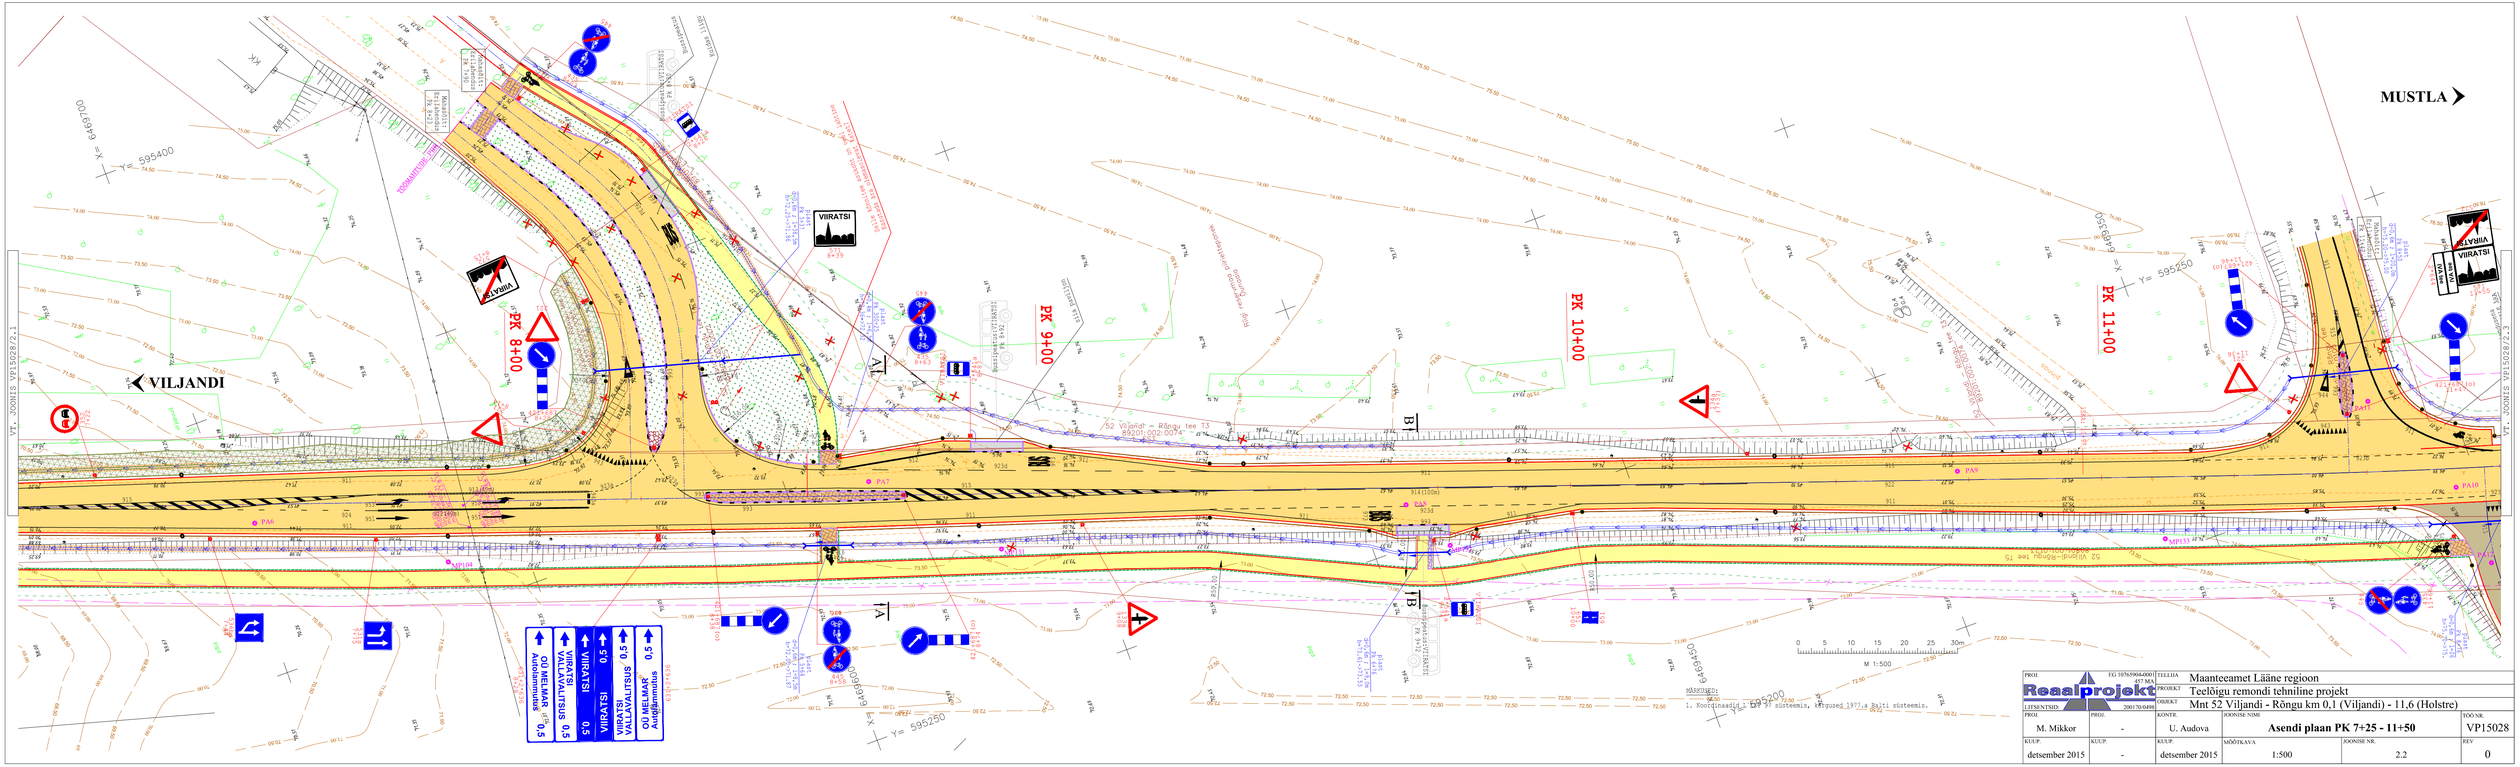

PROJ.	EG 10765906.4001 457 MA	TELLIJA	Maanteeamet Lääne regioon		
Reaalprojekt LITSENTSID	200170/0498	PROJEKT	Teelõigu remondi tehniline projekt		
			Mnt 52 Viljandi - Rõngu km 0,1 (Viljandi) - 11,6 (Holstre)		
PROJ. M. Mikkor	PROJ. -	KONTR. U. Audova	JOONISE NIMI **Asendi plaan PK 7+25 - 11+50**		TÖÖ NR. VP15028
KUUP. detsember 2015	KUUP. -	KUUP. detsember 2015	MÕÕTKAVA 1:500	JOONISE NR. 2.2	REV 0