


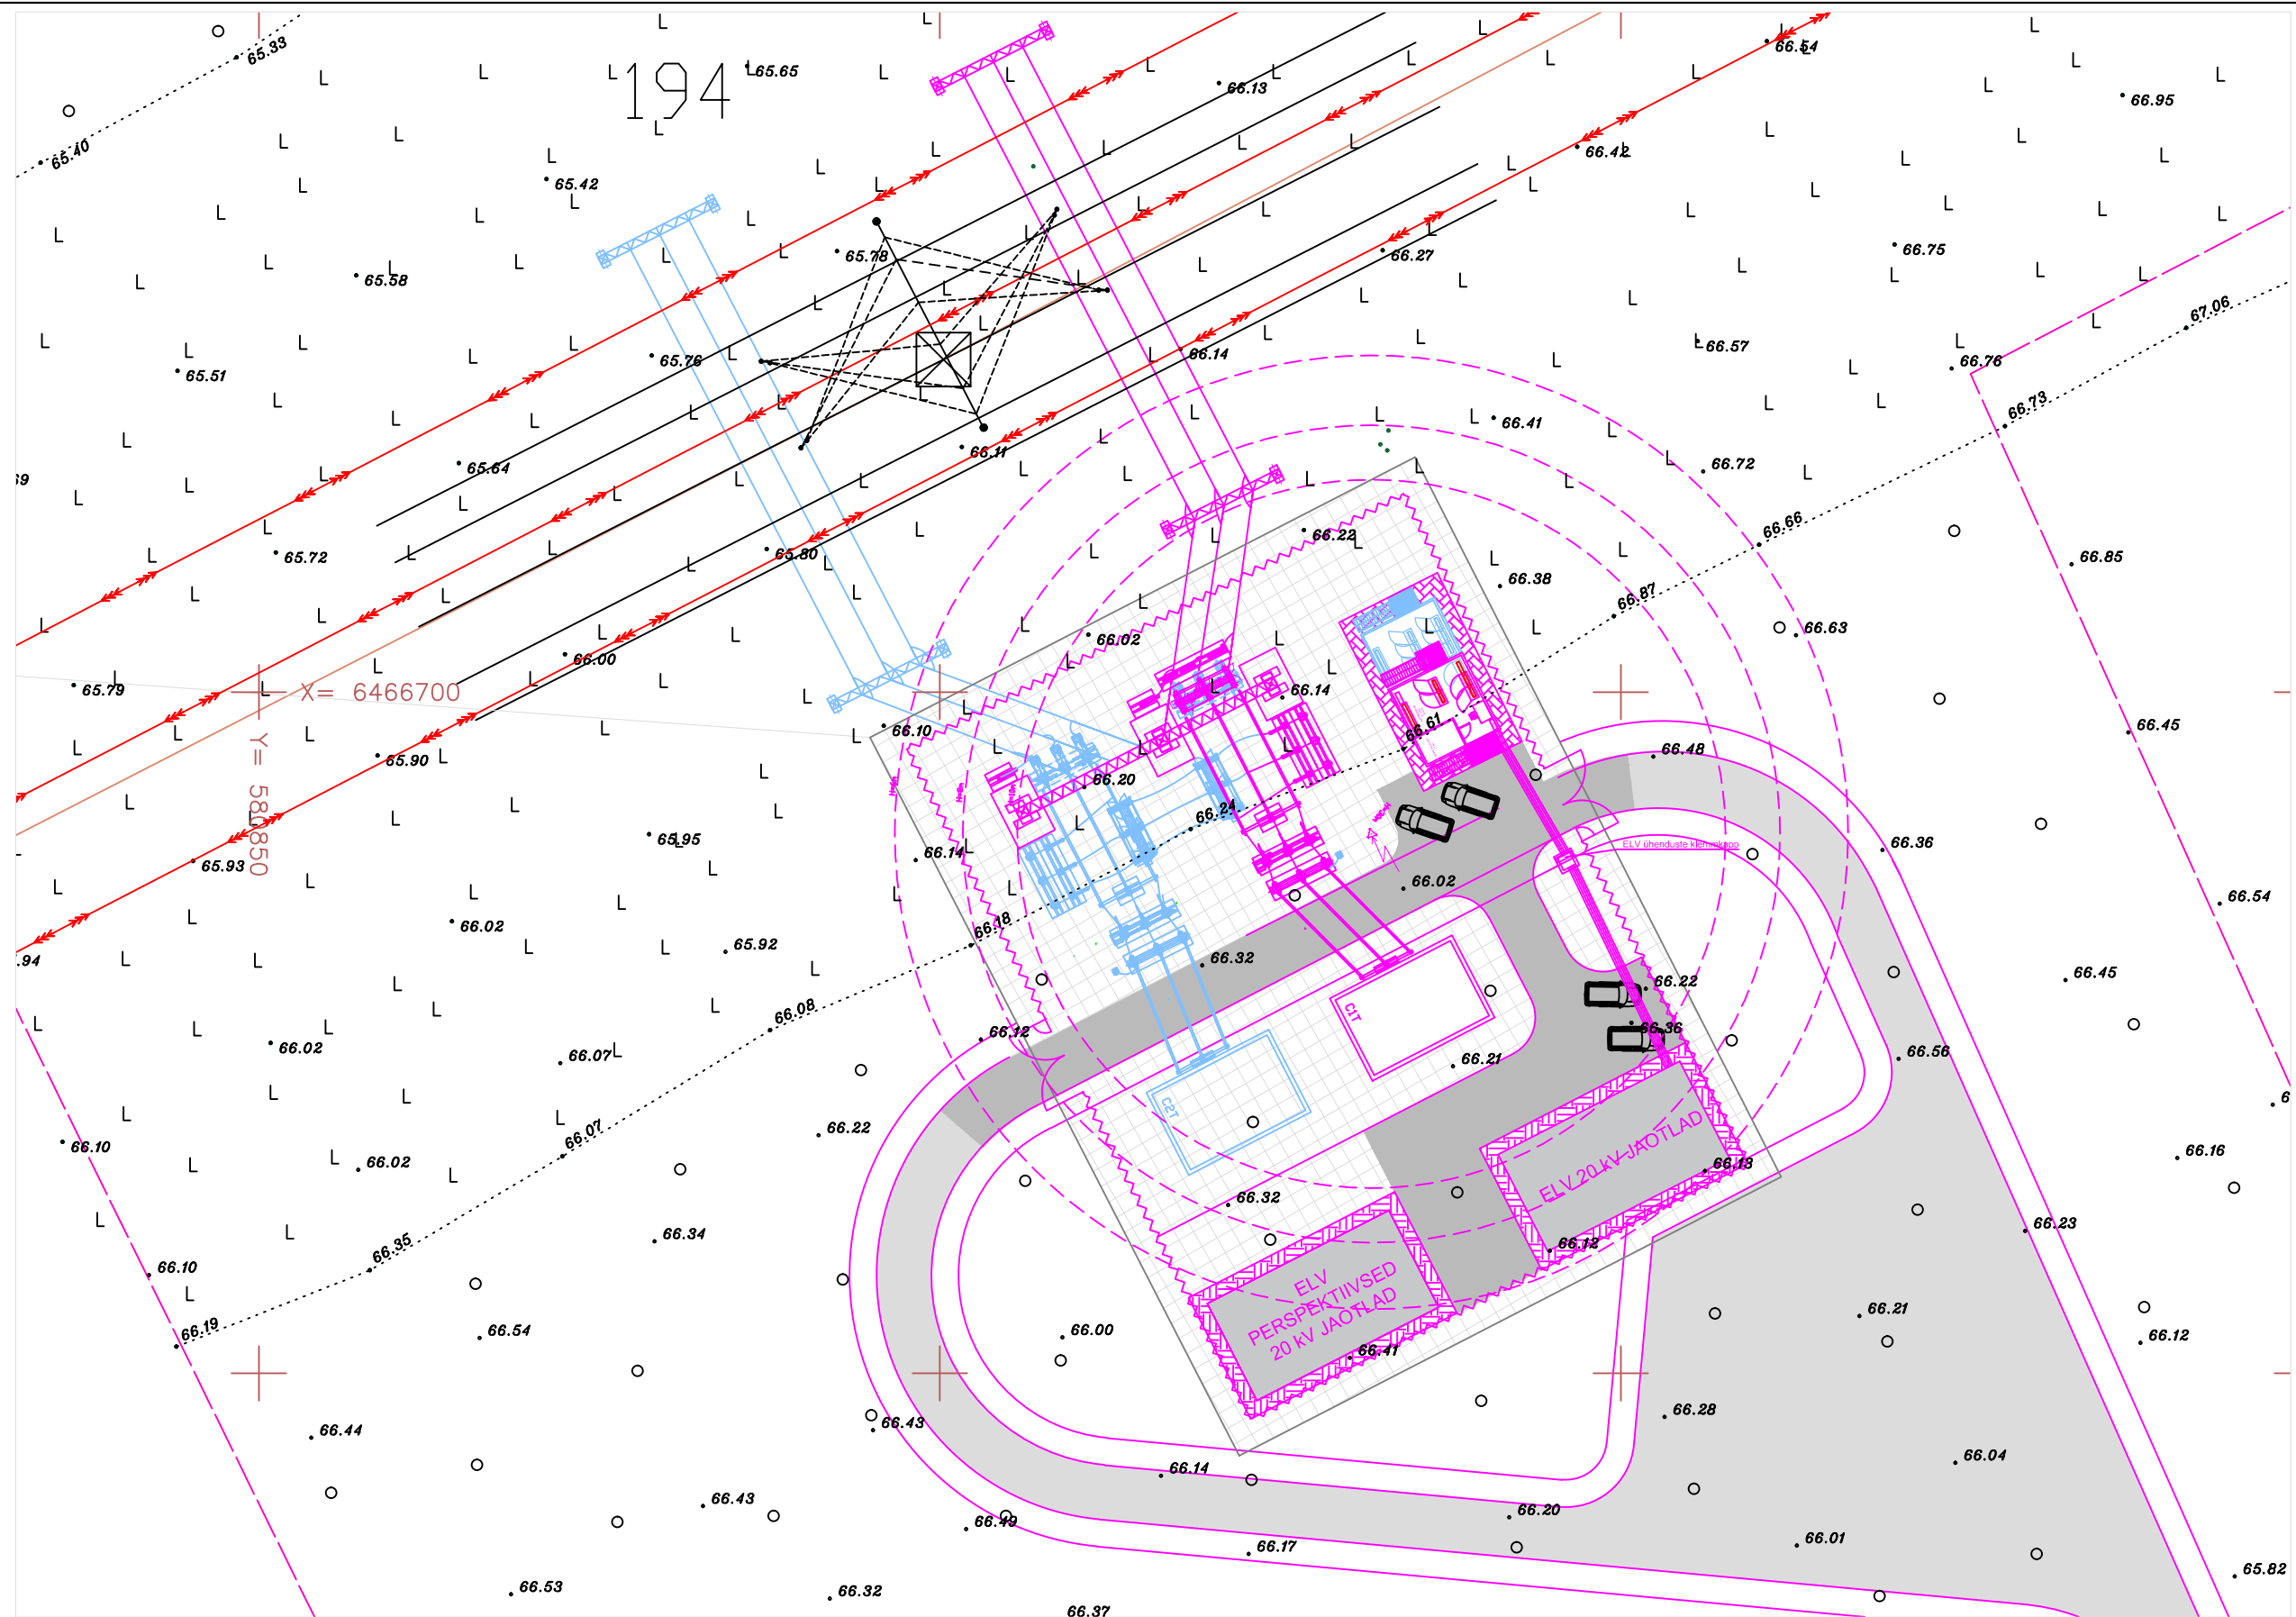


Märkused:

1. Kogu orgaaniline pinnas eemaldada alajaama territooriumilt kuni mineraalse kihini ja täita tagasi dreniiva mineraalse pinnasega vastavalt HD nõuetele.
2. 110kV Jaotusseadme pingestatud osade minimaalne kõrgus maapinnast võtta vähemalt 6.00 arvestatuna territooriumi planeeritud kõrgusmärgist
3. Alajaama juurdepääsutee laius 8,0m, sellest sõidutee laius 4,0m.

Tingmärgid:

- HD mahus ehitatav
- Perspektiivne
- Olemasolev
- killustikala
- asfaltkattega tee, parkla
- kaablikanal
- uus piirdeaed

  OHENDAME ENERGIAD	Alajaama nimi/liini nr. KIINI 110/10 kV ALAJAAM 110 kV JAOTLA RAJAMINE			Ülemdok. tähis:	
	Nimi	Kuupäev	Allkiri	Dokumendi nimetus ASENDIPLAAN (M1:500)	Dok. tähis:
	Kinnitas			CAD fail: Kiini_2018-03-22.dwg	Leht/Lehti
	Koostas	L.Niidumaa	21.02.2018		
	Üle vaatas				
Kooskõlastas					