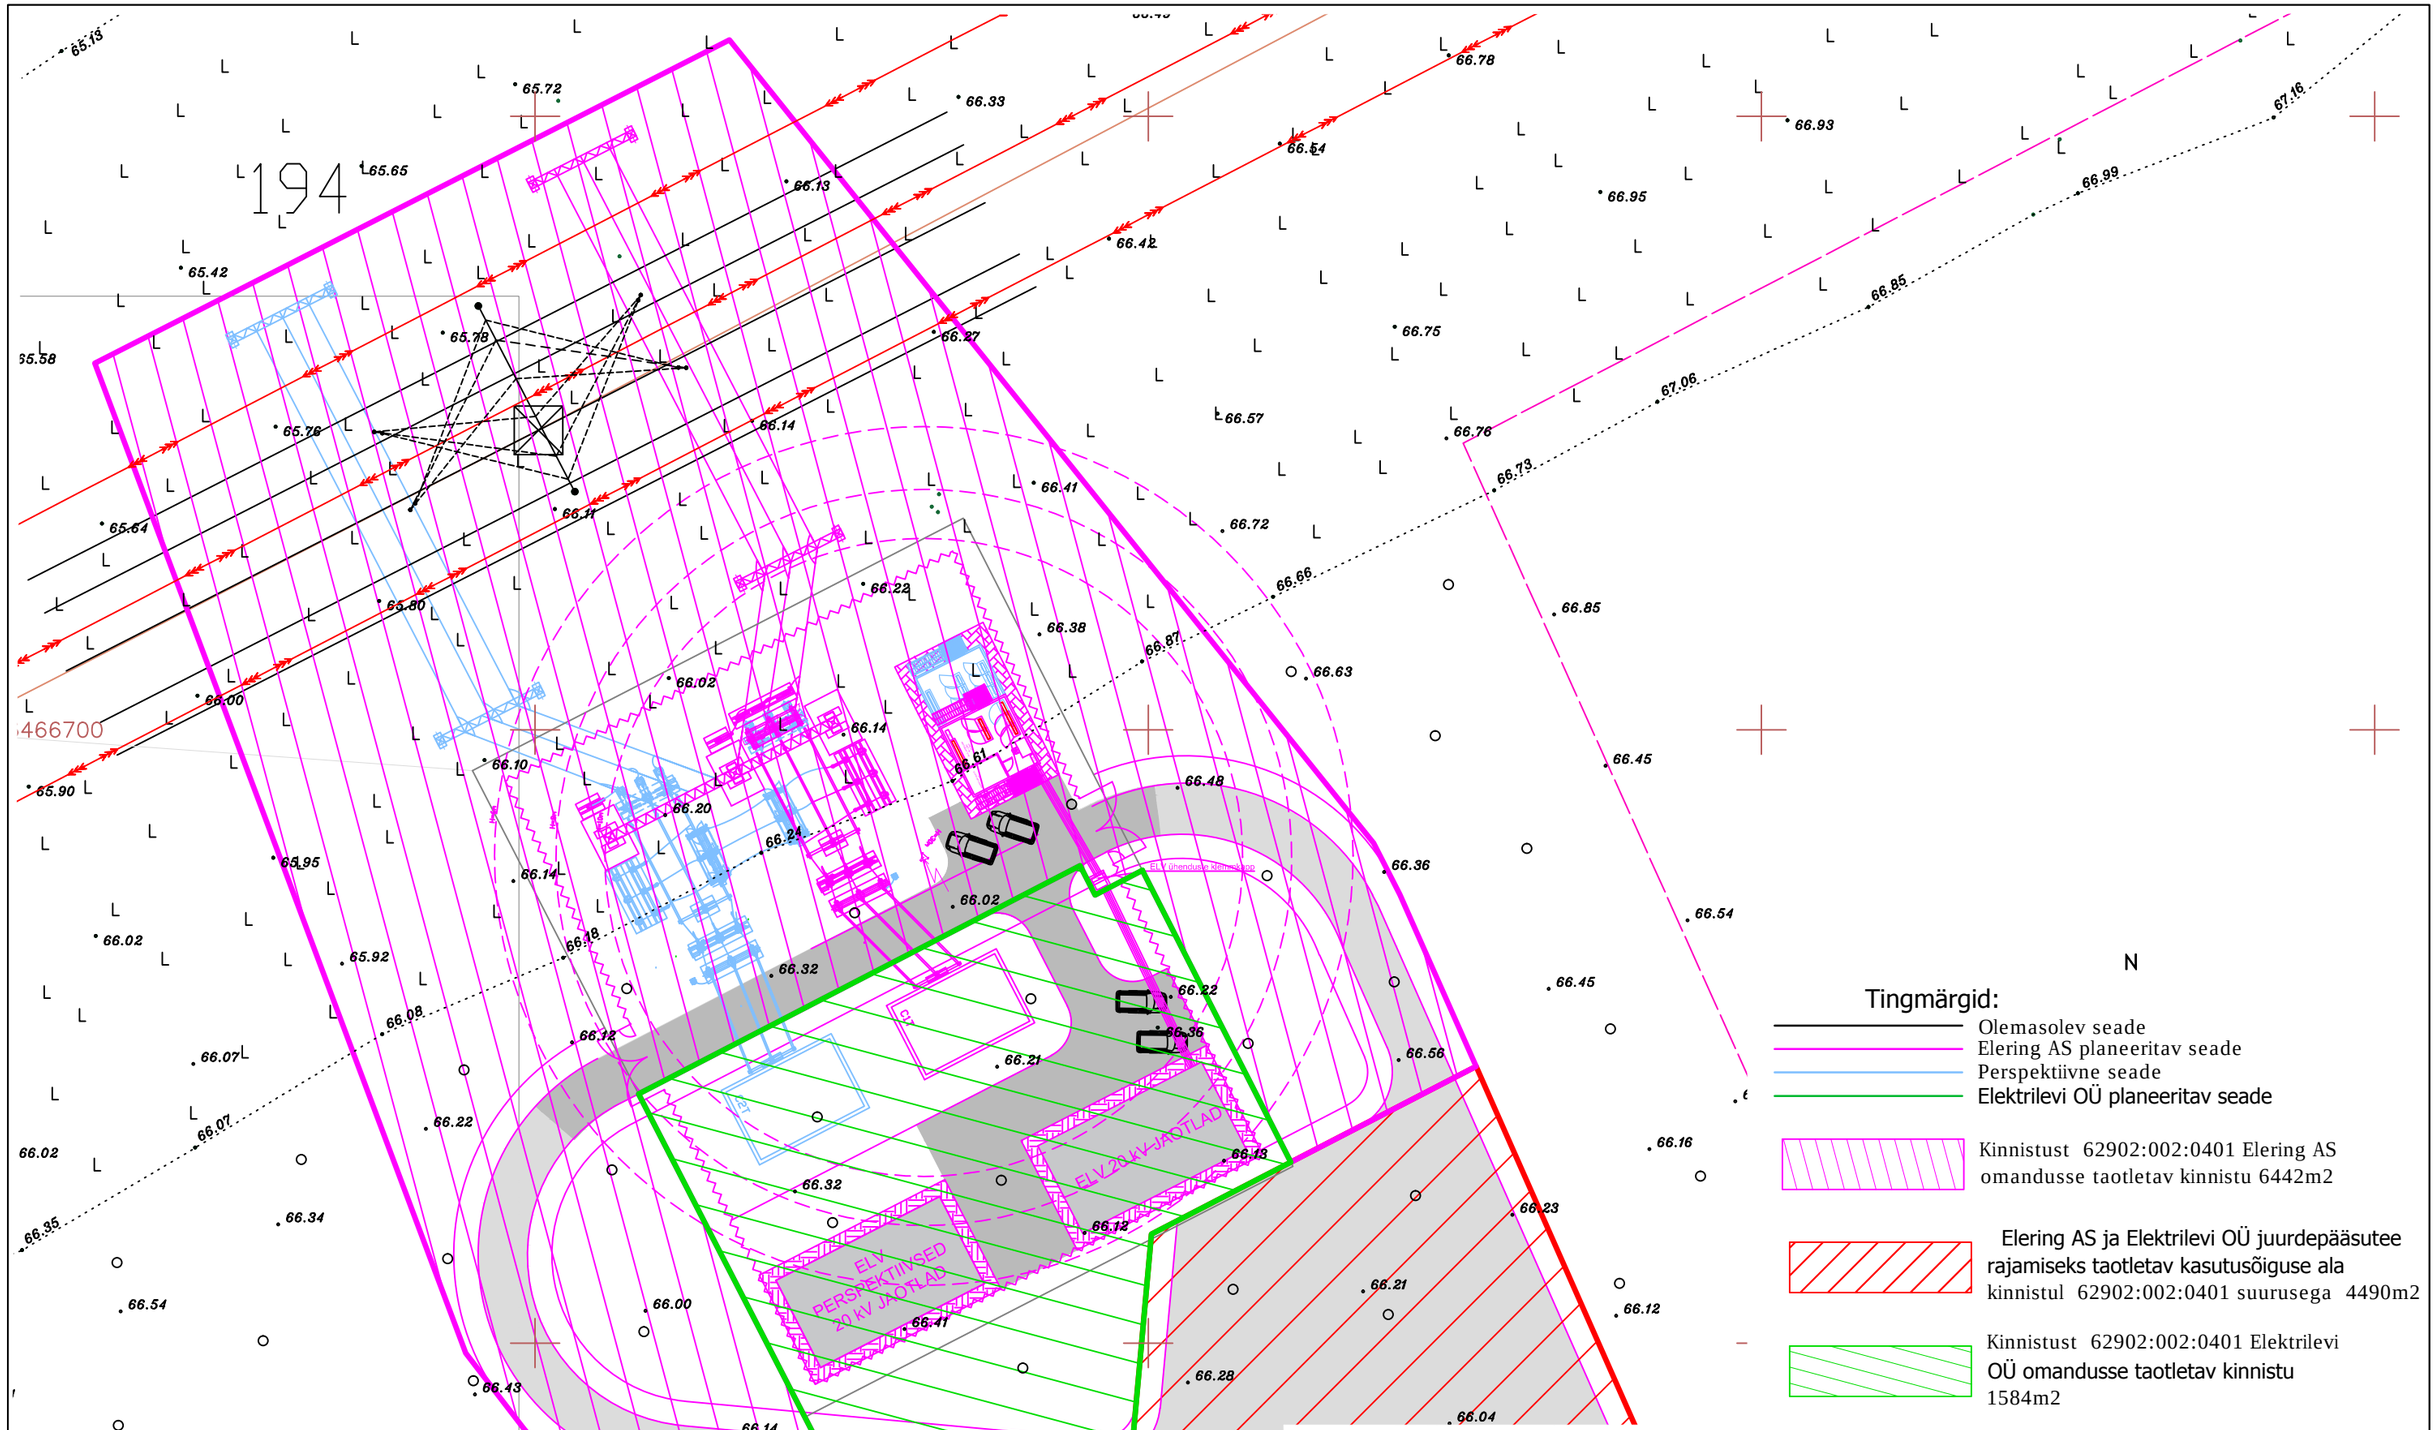

elering OHENDAME ENERGIAD	Alajaama nimi/liini nr. KIINI 110/20 kV ALAJAAM 110 kV ALAJAAMA RAJAMINE				Ülemdok. tähis:
	Nimi	Kuupäev	Allkiri	Dokumendi nimetus ASENDIPLAAN M1:500	Dok. tähis:
Kinnitas					
Koostas	L.Niidumaa	21.02.2018			Leht/Lehti
Üle vaatas				CAD fail:	
Kooskõlastas				Kiini_2018-03-22.dwg	1/1