
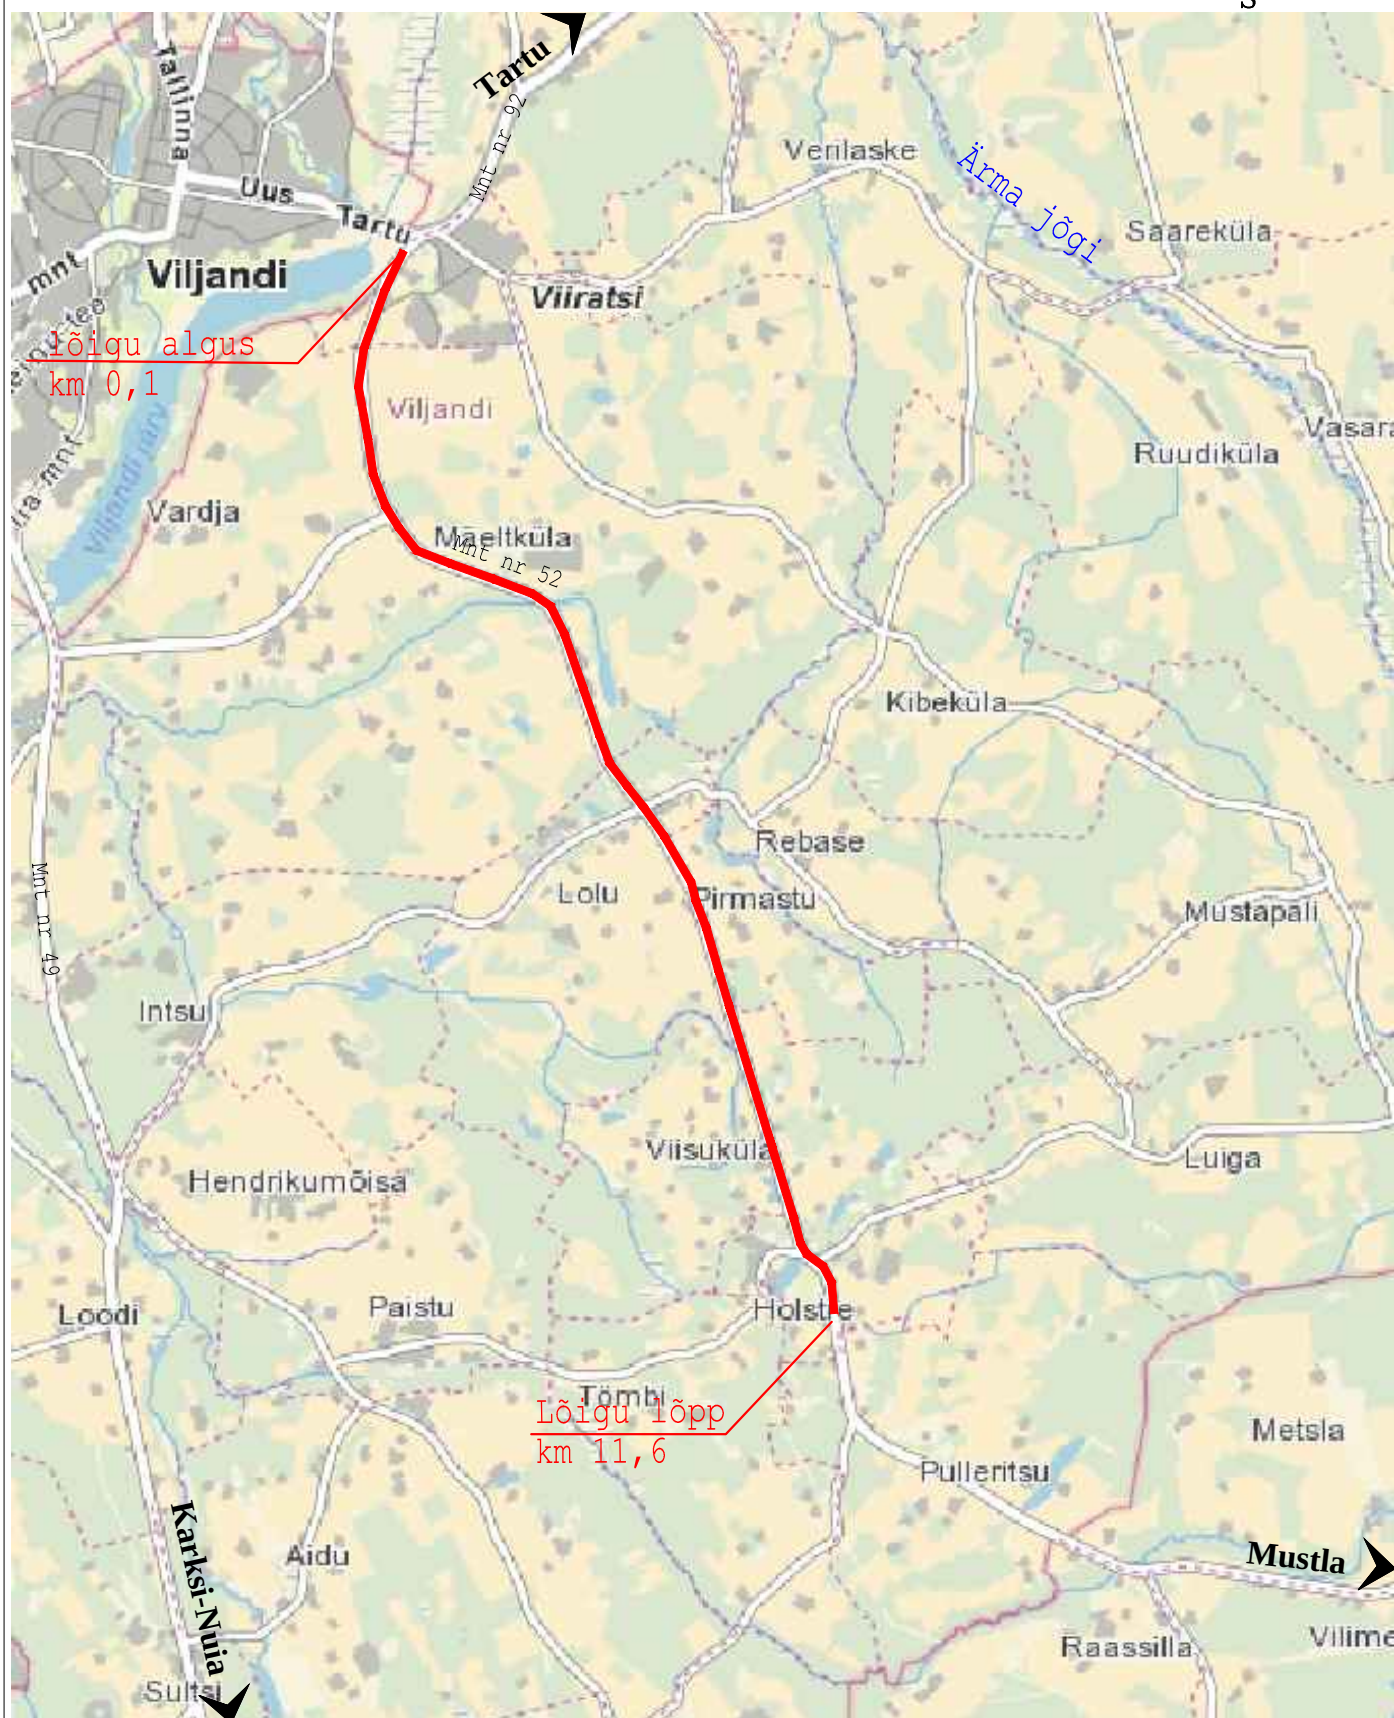


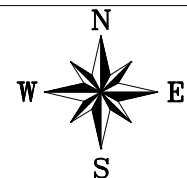

PROJ.	EG 10765904-0001 457 MA	TELLIJA	MAANTEEAMETI LÄÄNE REGIOON			
Reaalprojekt		PROJEKT	KATENDI TUGEVUSARVUTUSED			
LITSENTSID:	200170/0498	OBJEKT	MNT NR 52 VILJANDI - RÕNGU KM 0,1-11,6			
PROJ.	PROJ.	KONTR.	JOONISE NIMI			TÖÖ NR.
-	M.SEPP	U.AUDOVA	ASUKOHASKEEM			VP15028
KUUP.	KUUP.	KUUP.	MÕÕTKAVA	JOONISE NR.	REV	
-	NOV 2015	NOV 2015	N/A	1	0	