


Projektne ristprofil
Mnt.nr.52 Viljandi - Rõngu
km 0,1 - 6,549
Tüüp Ib - Süvend, õgvendused
M 1:50

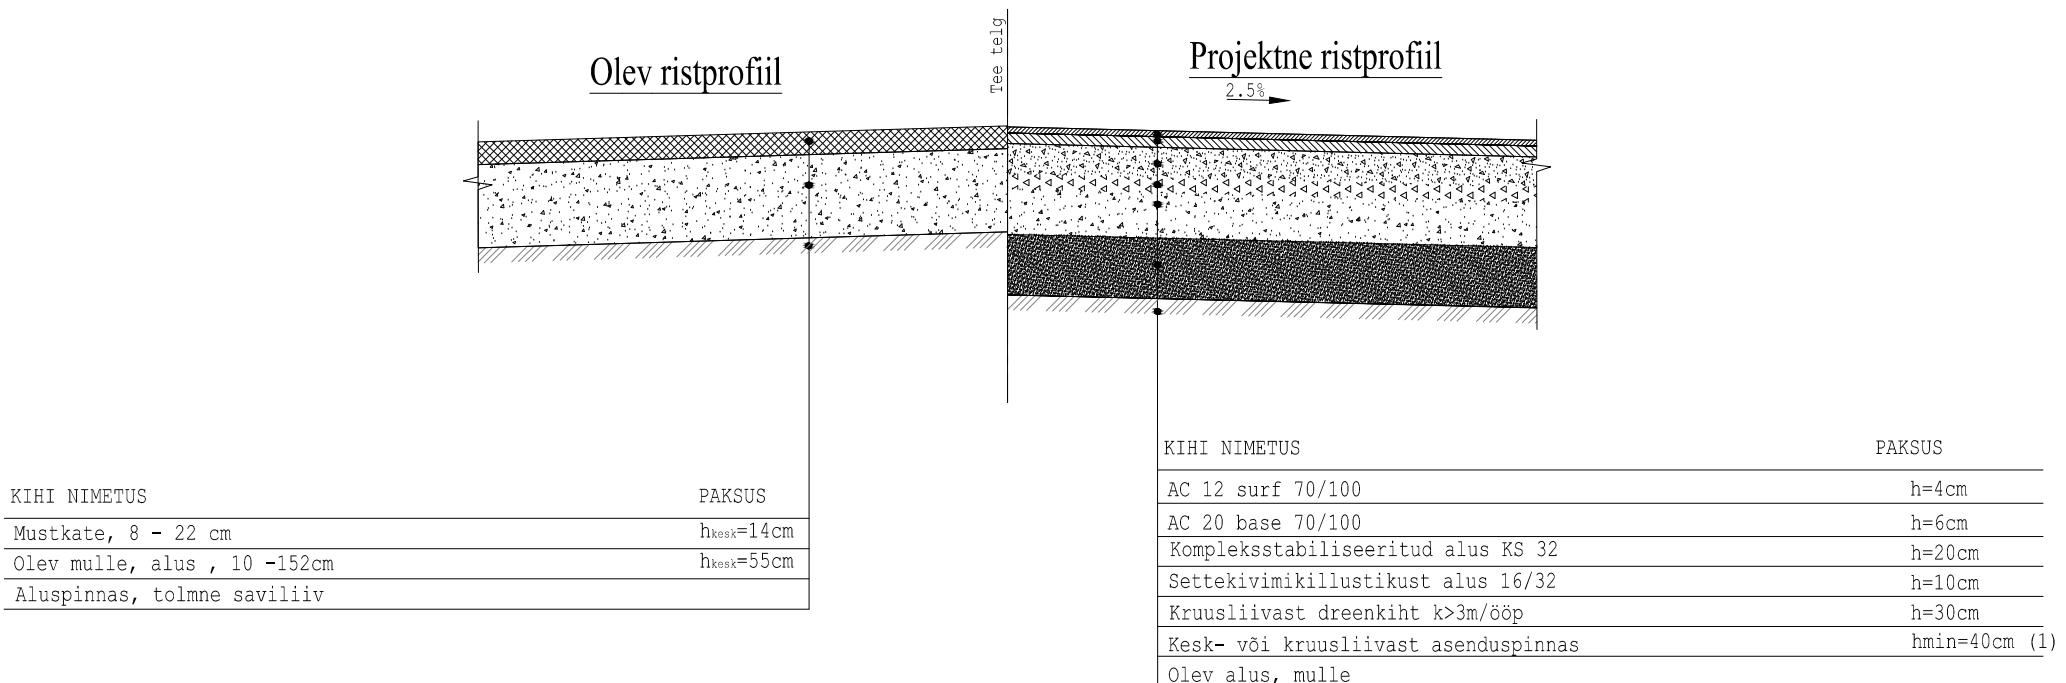

Märkused:

- 1) Asenuspinnasens kasuatatva kesk- või kruusliiva filtratsionimoodul peab olema vähemalt $0,5\text{m}/\text{ööp}$.
- 2) Asenuspinnastest kihi paksus sõltub aluspinnastest ja on 40cm tolmse saviliiva korral.

Joonis 2.2
 Katendi tüüpristprofiil
 Tüüp Ib