


Projektne ristprofiil  
Mnt.nr.52 Viljandi - Rõngu  
km 6,549 - 11,6  
Tüüp IIb - Süvend, õgvendused  
M 1:50

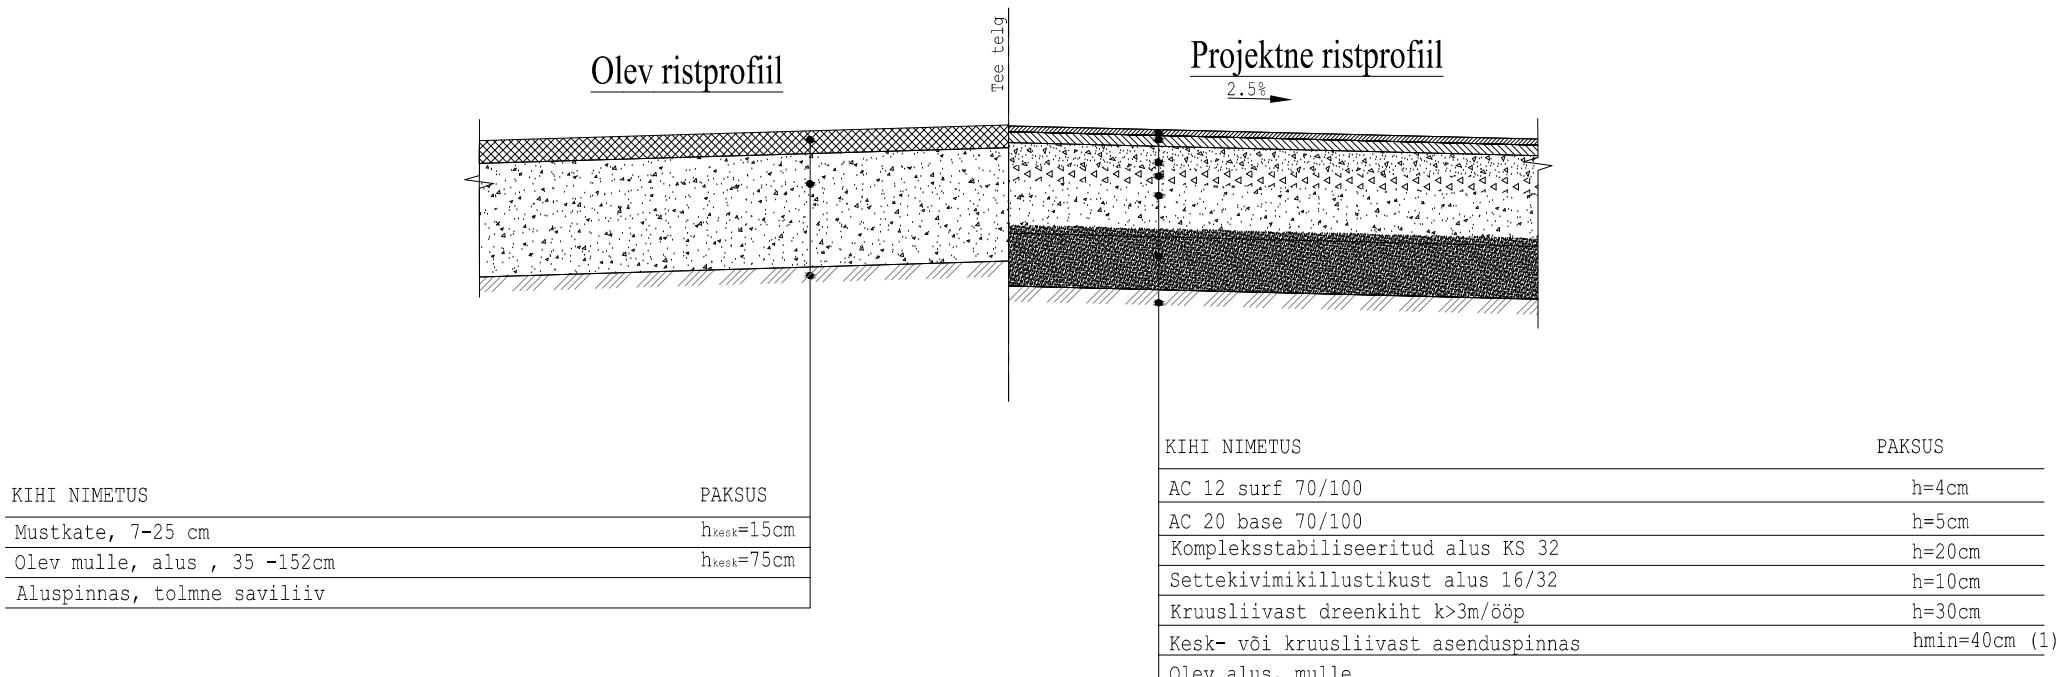

Märkused:

- 1) Asenuspinnasens kasuatatva kesk- või kruusliiva filtratsioonimoodul peab olema vähemalt  $0,5\text{m}/\text{ööp}$ .
- 2) Asenuspinnastest kihi paksus sõltub aluspinnastest ja on  $40\text{cm}$  tolmse saviliiva korral.

Joonis 2.4  
 Katendi tüüpristprofiil  
 Tüüp IIb