


KATENDI TÜÜP IIa**
LÕIGE B2-B2


M 1:50

KATENDI TÜÜP III
Mnt nr 24165 ja 24164

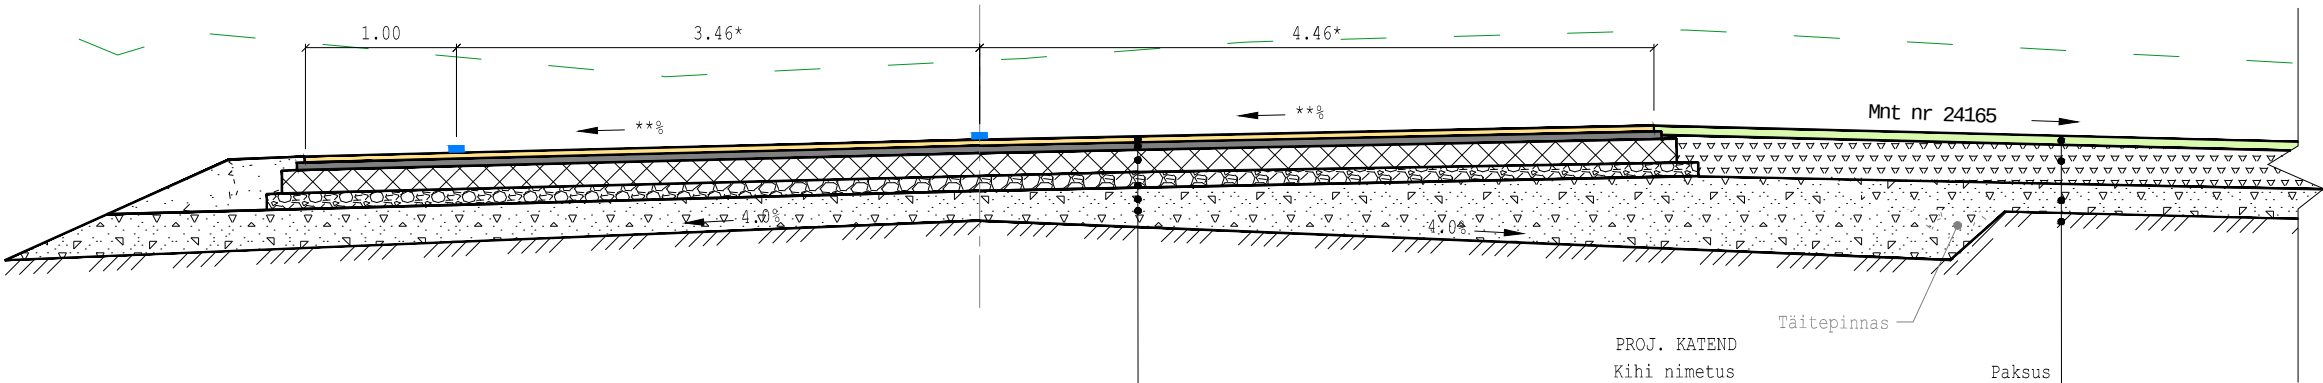

PROJ. KATEND	
Kihi nimetus	Paksus
AC 12 surf 70/100	h=4cm
AC 20 base 70/100	h=5cm
Kompleksstabiliseerimine KS32	h=15cm
Settekivimikillustikust alus	h=10cm
Kruusliivast alus	h=20cm
Ol.ol. aluspinnas, mulle kerge saviliiv	

PROJ. KATEND	
Kihi nimetus	Paksus
Tihe asfaltbetoon AC12 surf	h=6cm
Killustikalus fr.16/32+32/64	h=25cm
Kruusliivavalus	h=20cm
Ol.ol. aluspinnas	

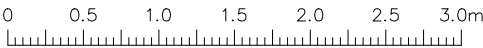

M 1:50

MÄRKUSED:

1. * Kurvilaiend. Laius vastavalt ristlõikele
2. ** Viraaž. Kalle vastavalt ristlõikele
3. Killustikalus ehitatakse kiilumismeetodil

PROJ.	EG 10765904-0001 457 MA	TELLUJA	Maanteeamet Lääne regioon		
Reaalprojekt		PROJEKT	Teelõigu remondi tehniline projekt		
LITSENTSID:	200170/0498	OBJEKT	Mnt 52 Viljandi - Rõngu km 0,1 (Viljandi) - 11,6 (Holstre)		
PROJ.	M. Mikkor	PROJ.	-	KONTR.	U. Audova
JOONISE NIMI	Konstruktsiooni lõige B2-B2				TÖÖ NR. VP15028
KUUP.	detsember 2015	KUUP.	-	KUUP.	detsember 2015
MÕÕTKAVA	1:50	JOONISE NR.	4.2.7	REV	0