

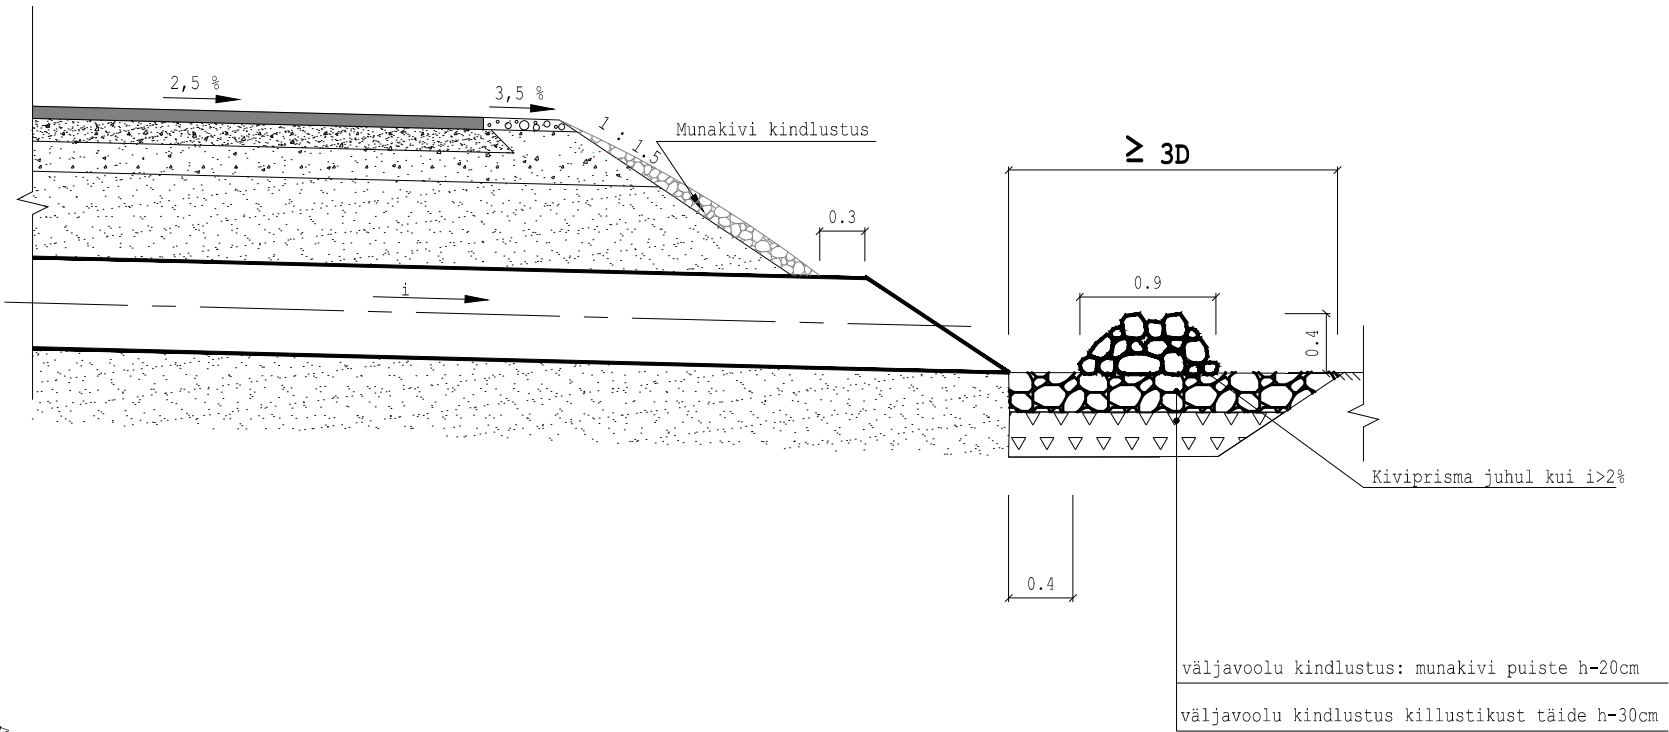


A - A
TRUUBI VÄLJAVOOLU KINDLUSTAMINE (vastavalt projektis toodule)

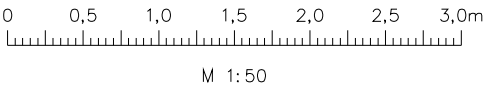

PEALTVAADE
M 1: 50

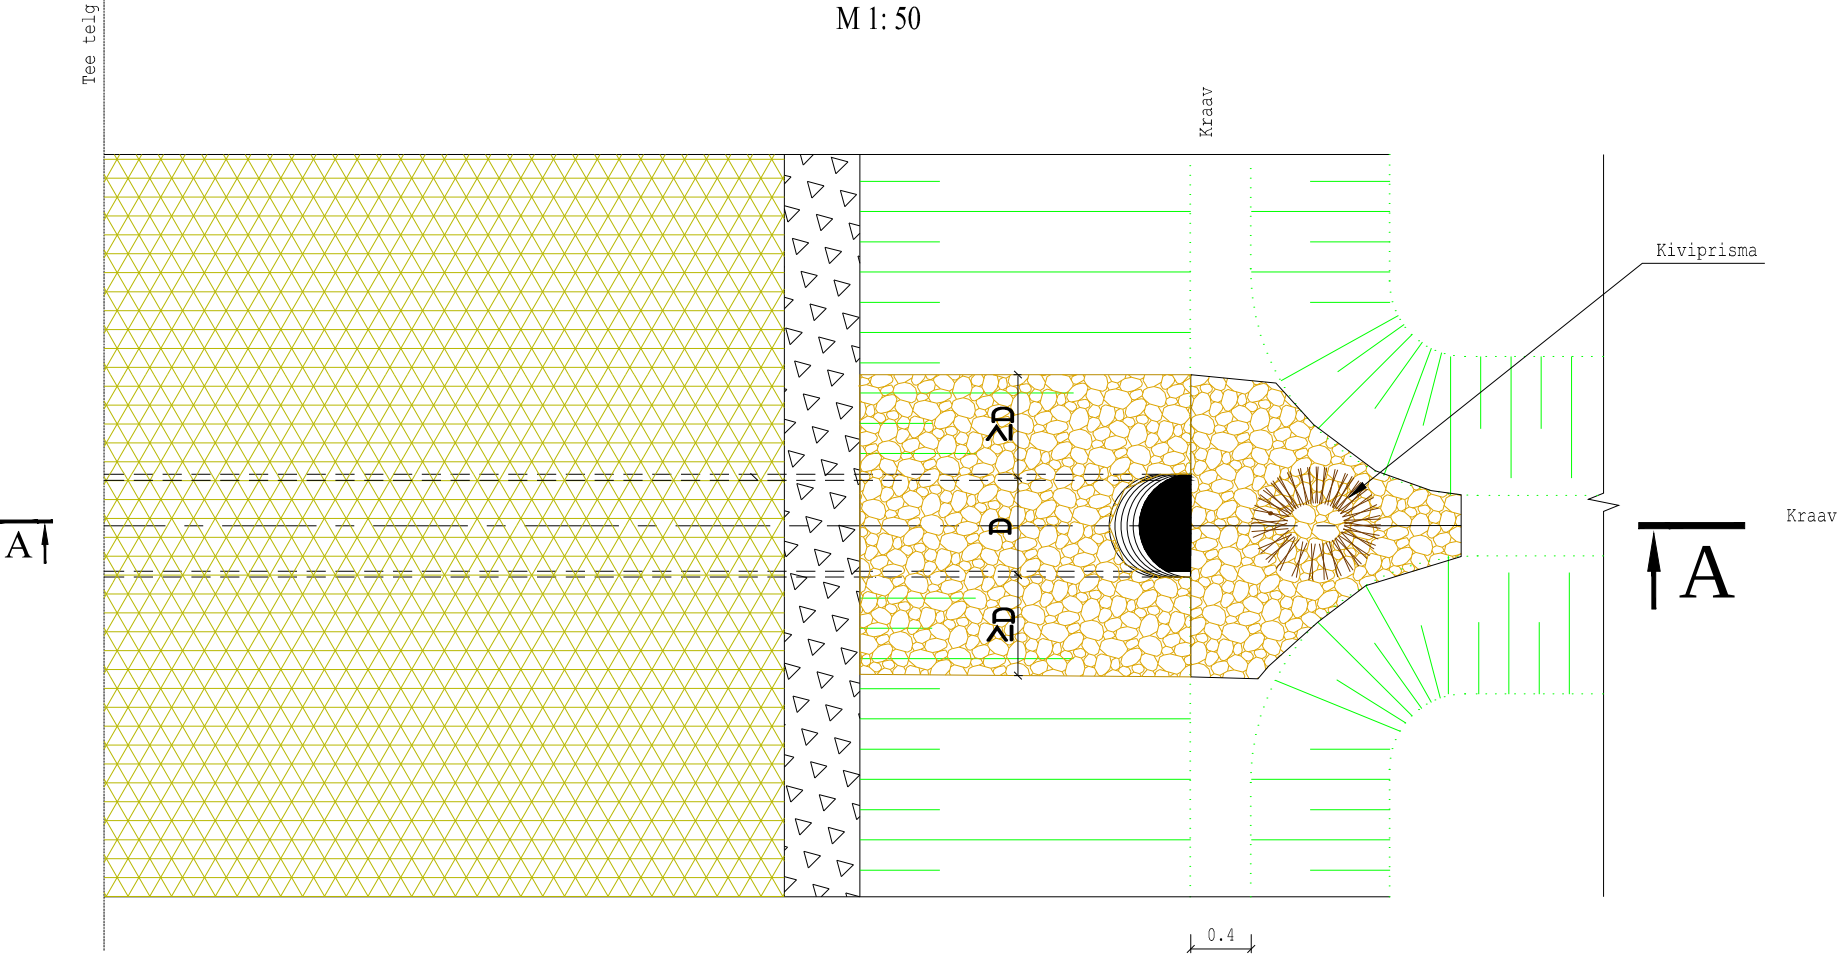

PROJ.	EG 10765904-0001 457 MA	TELLIJA	Maanteeamet Lääne regioon		
Reaalprojekt		PROJEKT	Teelõigu remondi tehniline projekt		
LITSENTSID:	200170/0498	OBJEKT	Mnt 52 Viljandi - Rõngu km 0,1 (Viljandi) - 11,6 (Holstre)		
PROJ.	M. Mikkor	KONTR.	U. Audova	JOONISE NIMI	TÖÖ NR.
	-			Truubi väljavoolu kindlustamine	VP15028
KUUP.	detsember 2015	KUUP.	detsember 2015	MÕÖTKAVA	REV
	-			1:50	0
				JOONISE NR.	
				6.6	