MÄRKUSED:

1. Koordinaadid L'EST 97 süsteemis, kõrgused 1977.a Balti süsteemis.

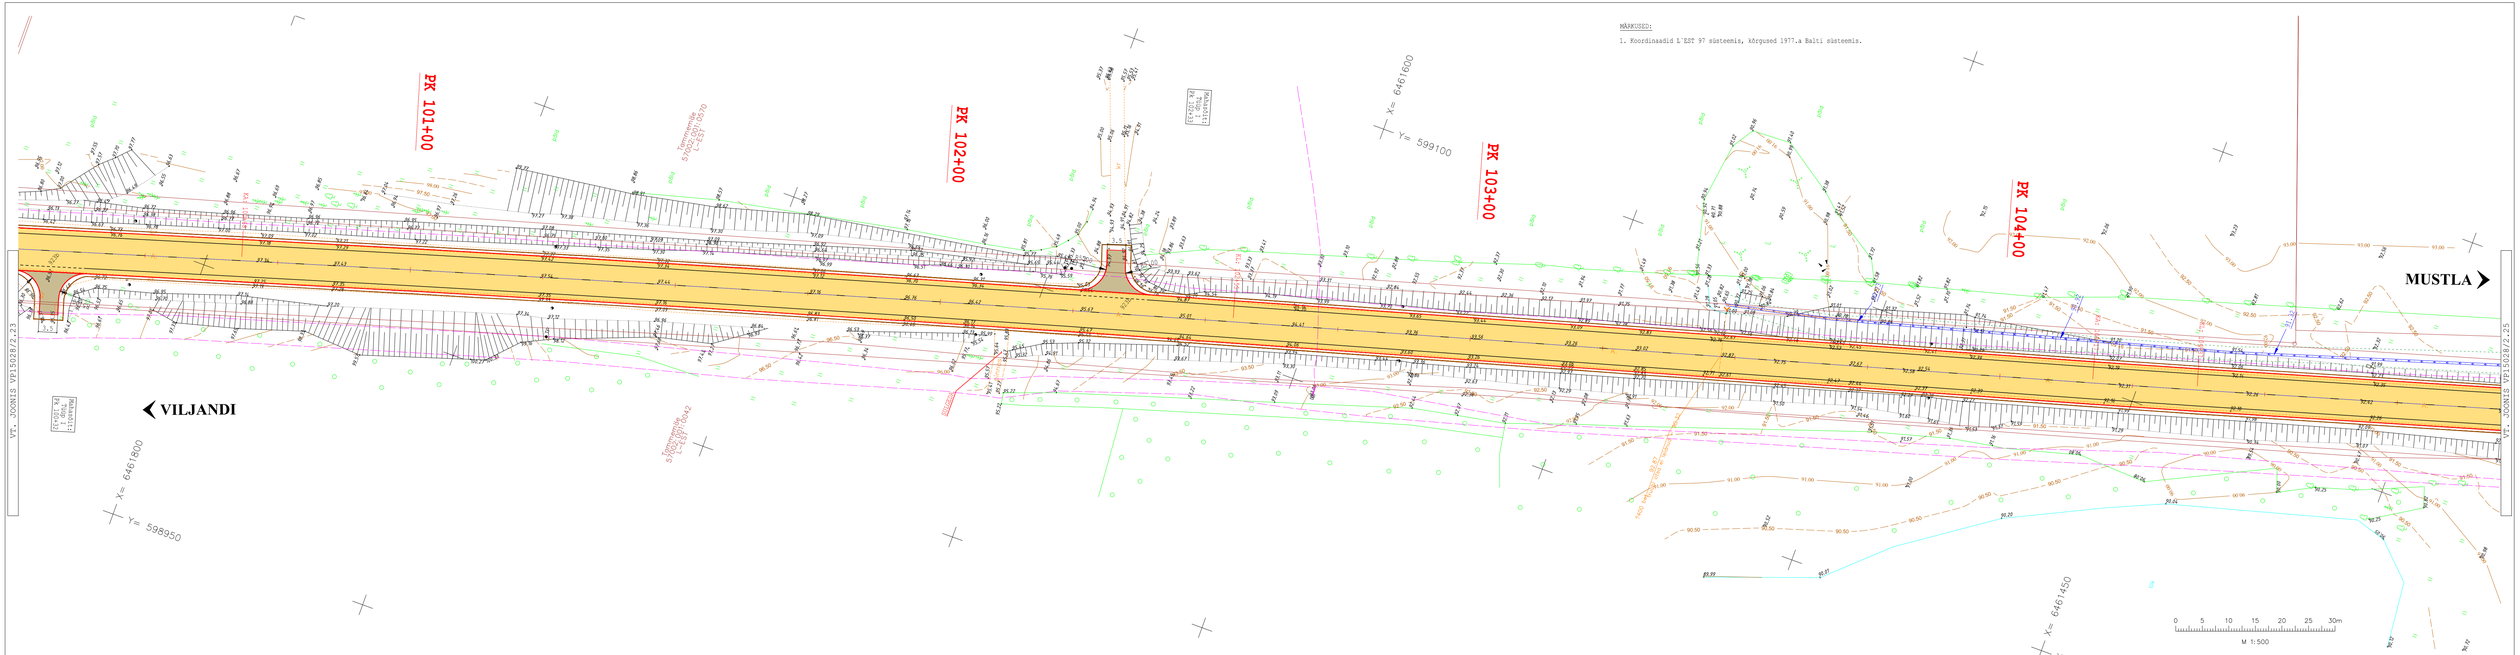

PROJ.	EG 10765904,4001 457 MA	TELLIJA	Maanteeamet Lääne regioon		
Reaalprojekt		PROJEKT	Teelõigu remondi tehniline projekt		
LITSENTSID	200170/0498	OBJEKT	Mnt 52 Viljandi - Rõngu km 0,1 (Viljandi) - 11,6 (Holstre)		
PROJ. M. Mikkor	PROJ. -	KONTR. U. Audova	JOONISE NIMI **Asendi plaan PK 100+50 - 104+75**		TÖÖ NR. VP15028
KUUP. detsember 2015	KUUP. -	KUUP. detsember 2015	MÕÕTKAVA 1:500	JOONISE NR. 2.24	REV 0