

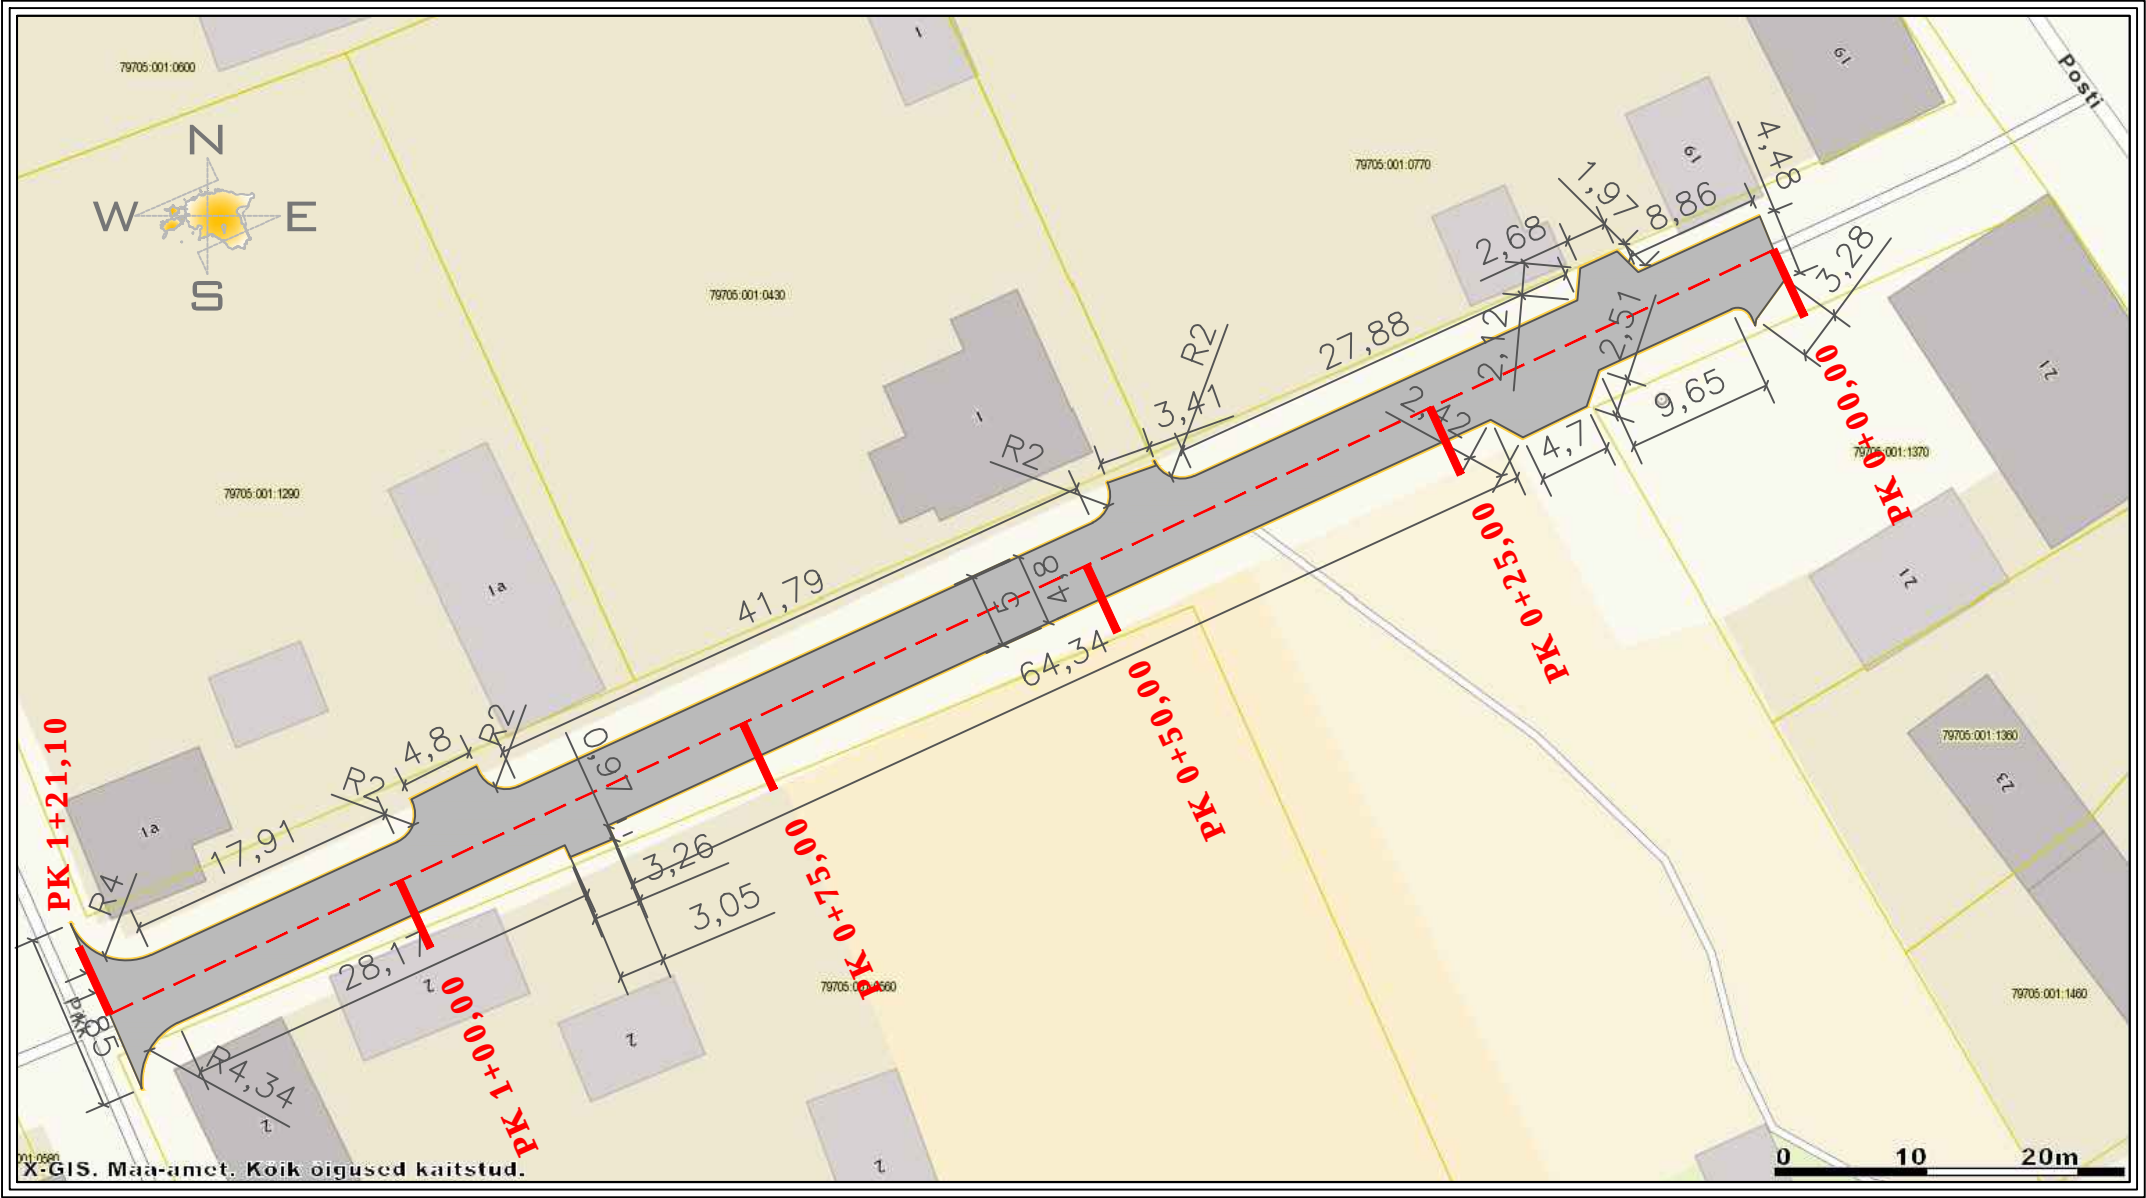


MUSTLA ALEVIKUS LEMBITU TÄNAVA REMONT PK 0+00,00 - 1+21,10

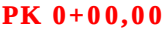

TINGMÄRGID

-  EELPUISTEGA PINDAMINE
-  PURUSTATUD KRUUS
H keskmine 5cm
-  **PK 0+00,00** PIKETAAŽ
-  R12 RAADIUS M.

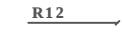

KOMPASS

 TEE TELGJOON