


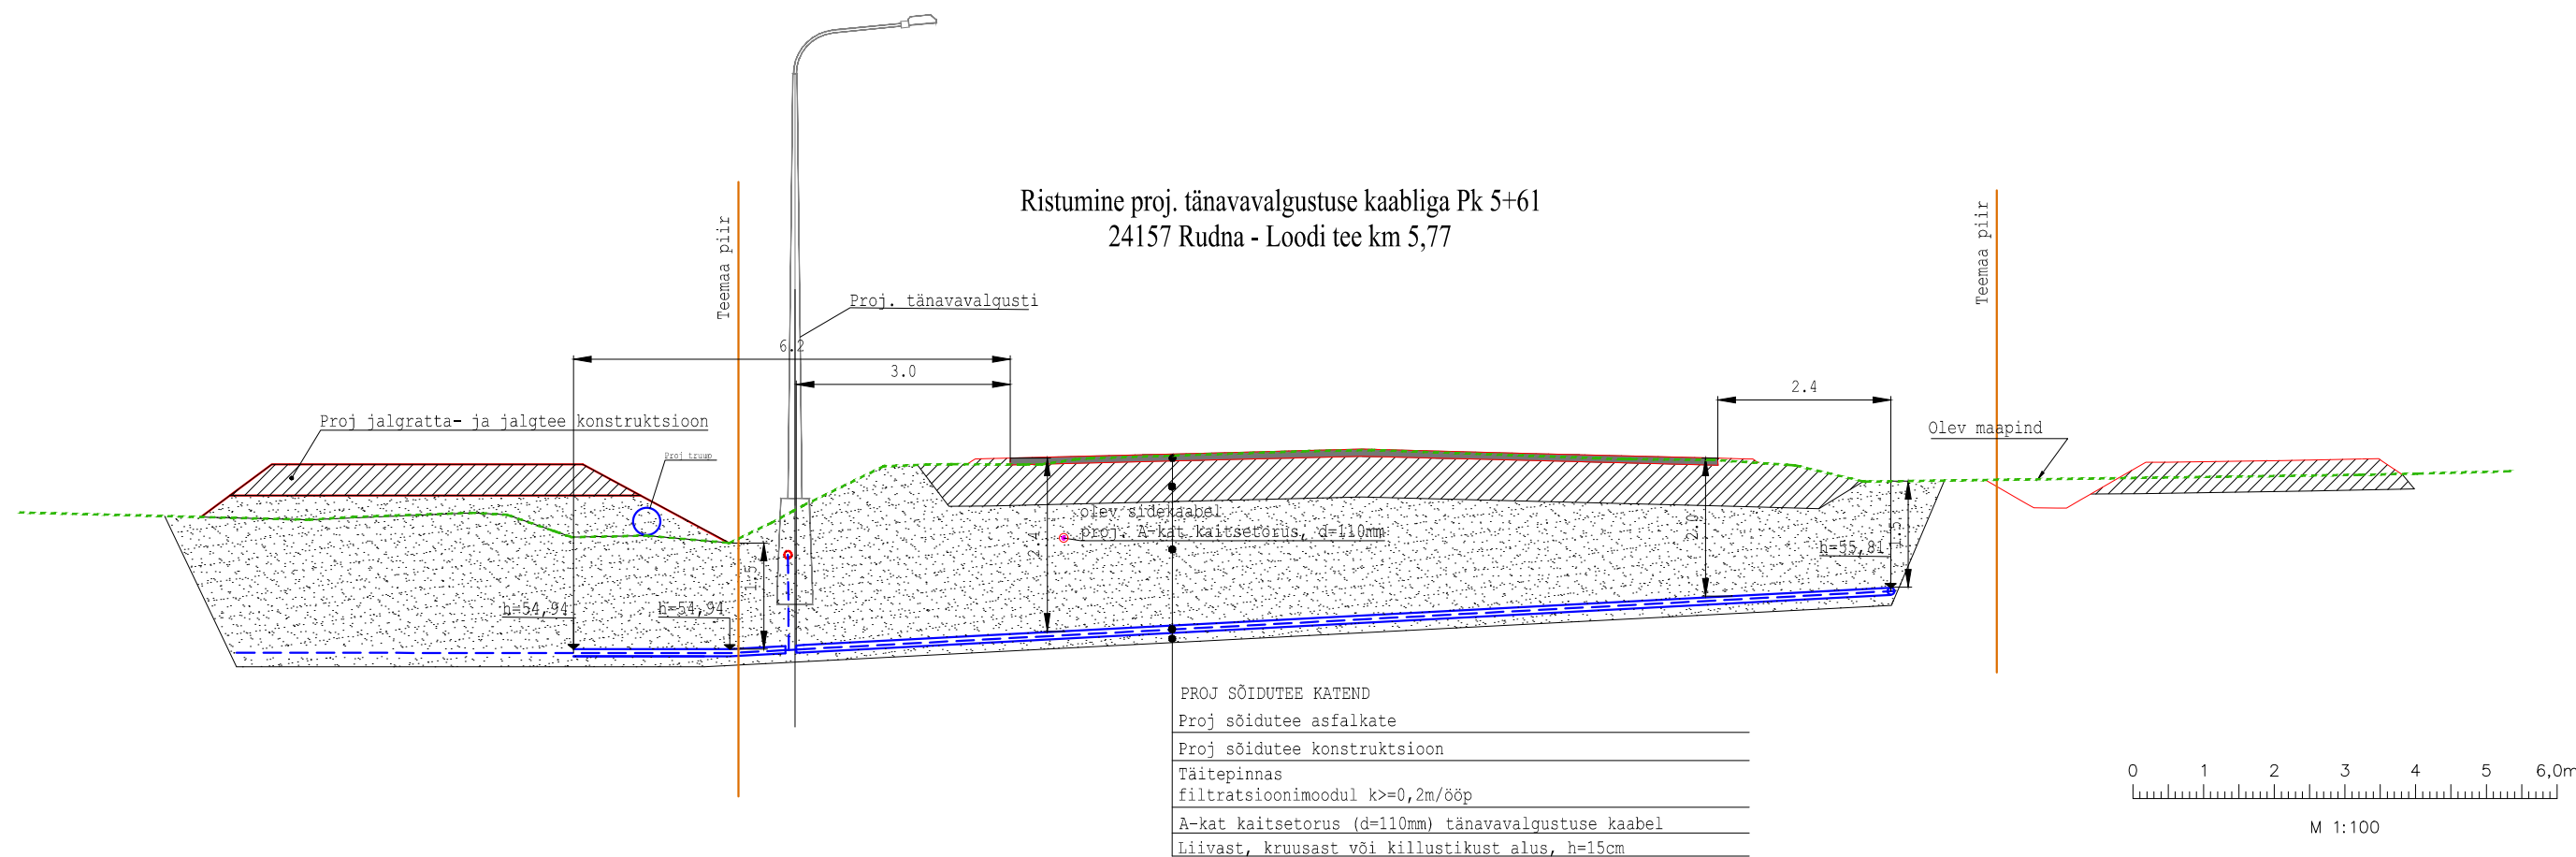

 Reaalprojekt OU Pärnu mnt 463 10916 Tallinn Estonia tel +372 608 11 00 www.reaalprojekt.ee reaalprojekt@reaalprojekt.ee		Töö nimetus	
Tellija		Ramsi-Rahetsema kergliiklustee põhiprojekt	
Viljandi Vallavalitsus		Asukoht	
		Viljandi maakond, Viljandi vald, Ramsi küla T24157 Raudna - Loodi mnt; km 5,24-6,81	
Inserter:	Silver Grigorjev	Joonise nimetus	
Inserter:	...	Ristumised tänavavalgustuskaabliga Pk 0+06 ja 5+61	
Inserter:	...		
Projektijuht:	Tarmo Pajumägi	Mõõtkava	
Fail / Kuupäev:	P17098_PP_TL-6TVR.dwg / 19.09.2018	Töö nr	
		P17098	
		Stadium	
		PP	
		Kõide; eriosa	
		TL	
		Joonise nr	
		6TVR-01	