


Projekteeritav lülituskilbi arvutusskeem

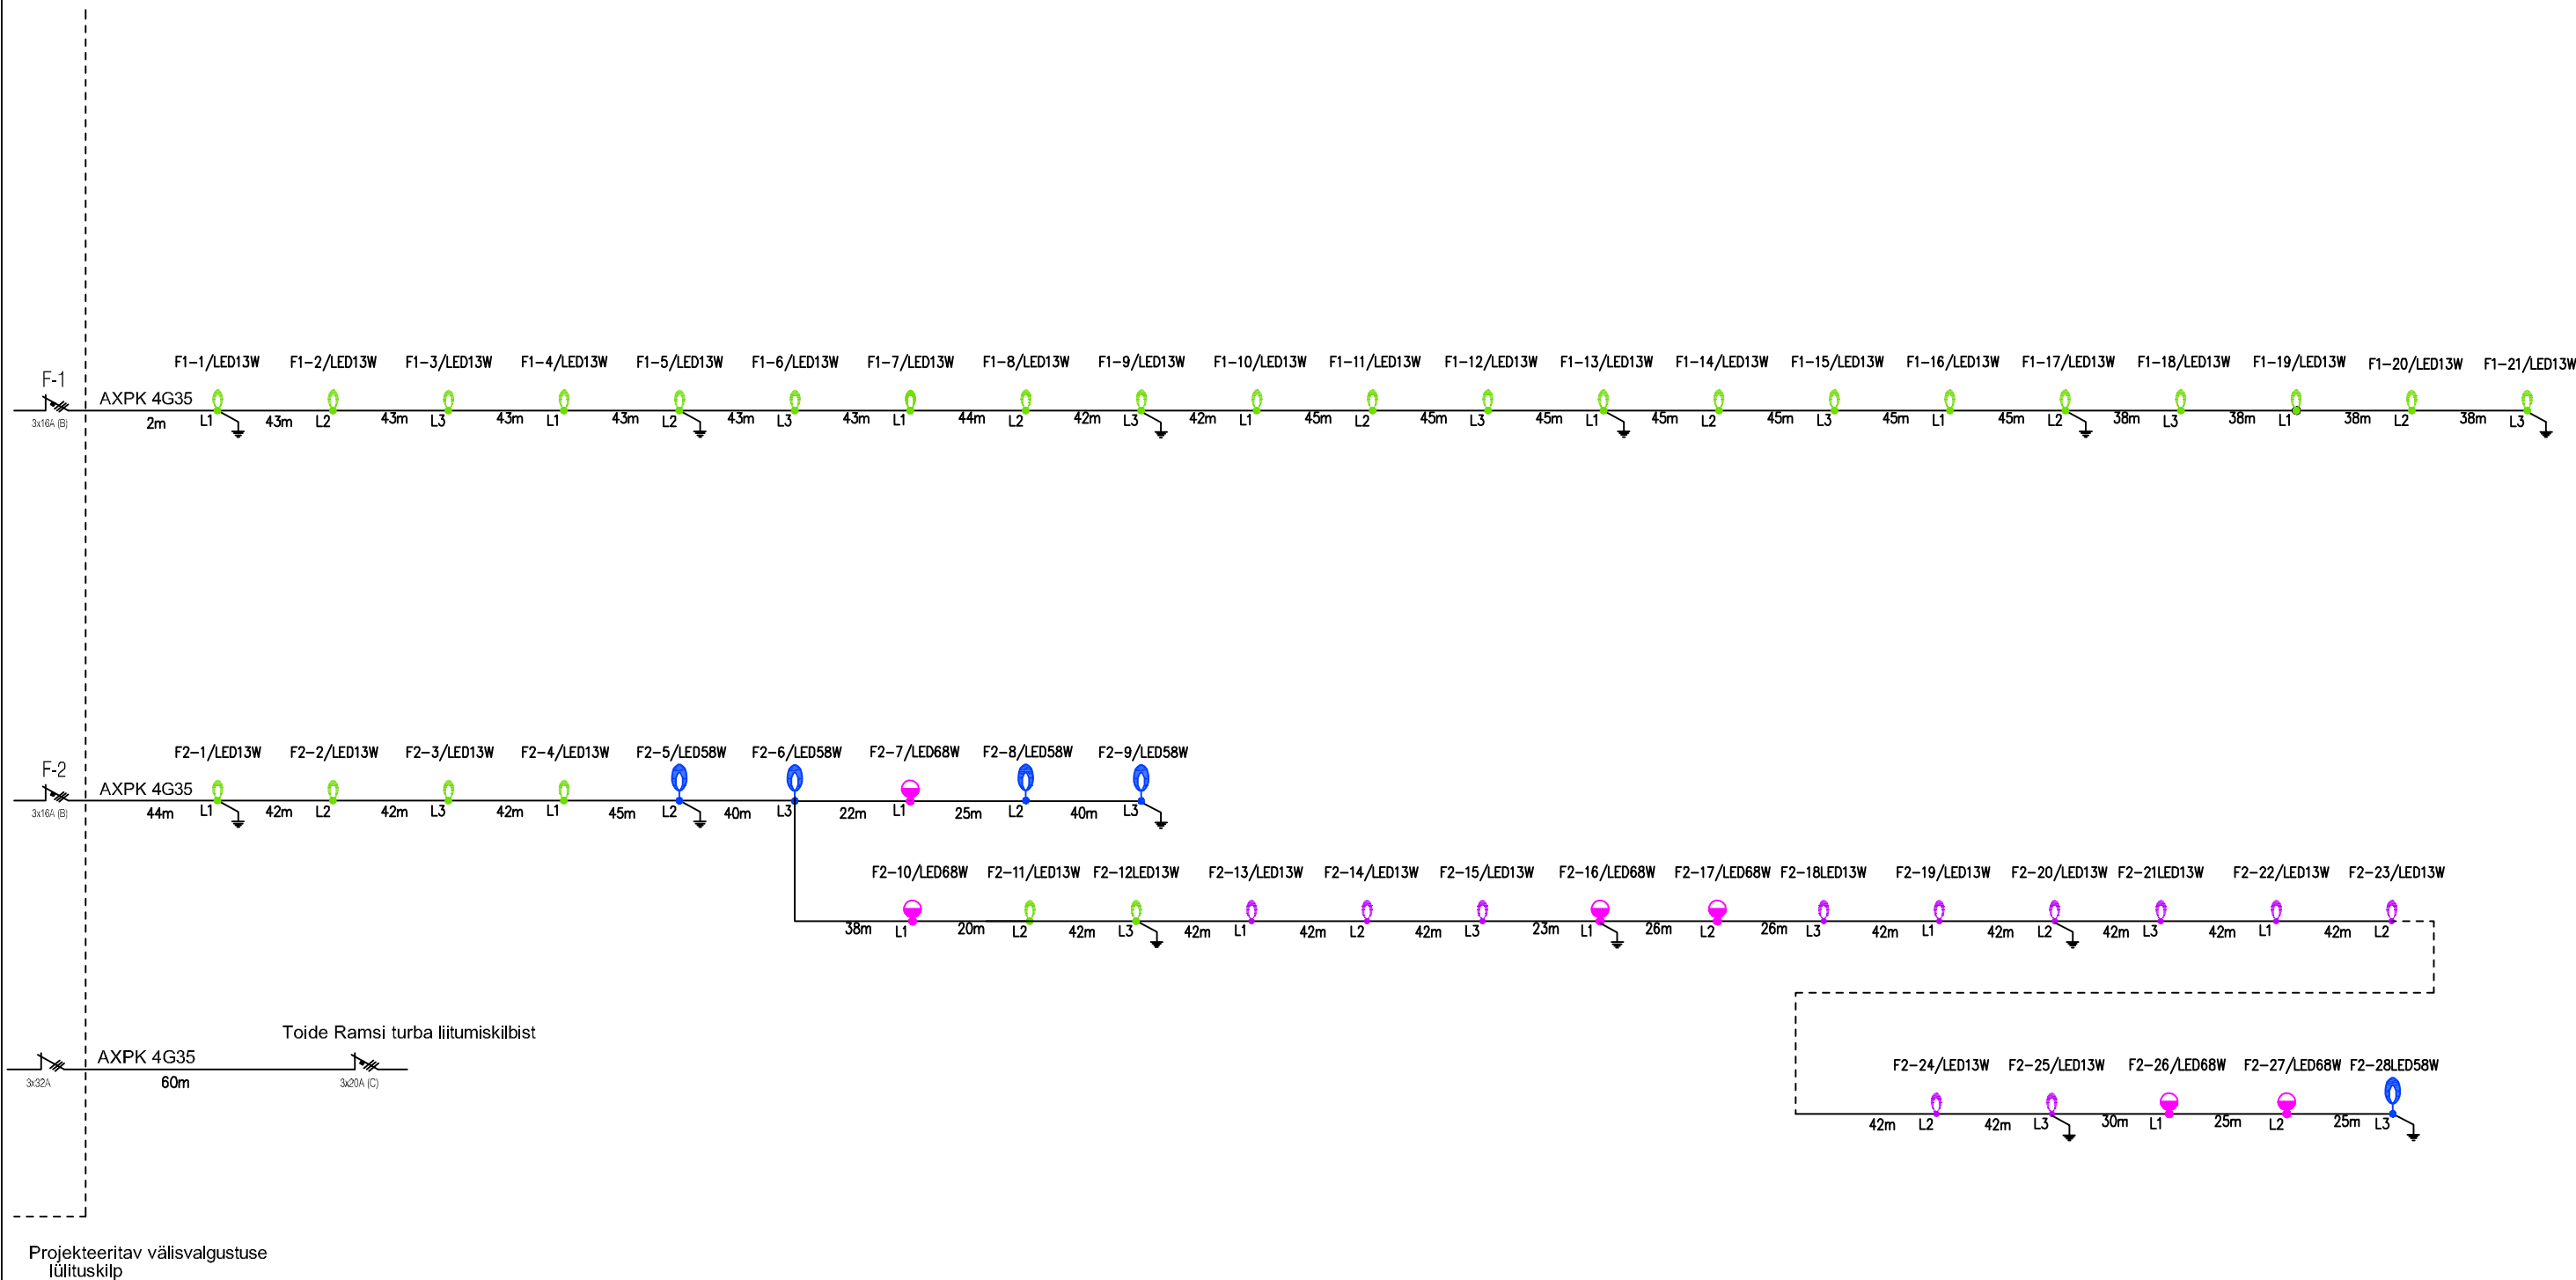

Fiidrid	L(m) arv	L(m) Σ	P (W)	I (A)	Ik1 (A)	ΔU%
F1	862	862	273	0,8	143	1,6
F2	930	10174	919	1,8	136	2,2

TELLIJA	OBJEKT NIMETUS	TÖÖ NUMBER
REAALPROJEKT OÜ	Ramsi– Rahetsema kergliiklustee projekt	080418
TÖÖ TEOSTAJA	OBJEKT AADRESS	STAADIUM
JAAN KÄNDMAA	T24157 Raudna– Loodi km. 5,24–6,81 Ramsi küla, Viljandi Vald, Viljandimaa	PÕHIPROJEKT
Crusta projekt Crusta projekt OÜ EL11023777–0001 REGISTRIKOOD 11023777 TEL 6551506/55612034 jaan@crusta.ee Hüübi 7, Tallinn 13423	JOONIS	MÕÖTKAVA
	LEHT	
	EV–7	
	MUUDATUS	
	KUUPÄEV sept. 2018.a.	
	Välisvalgustuse lülituskilbi arvutusskeem	