


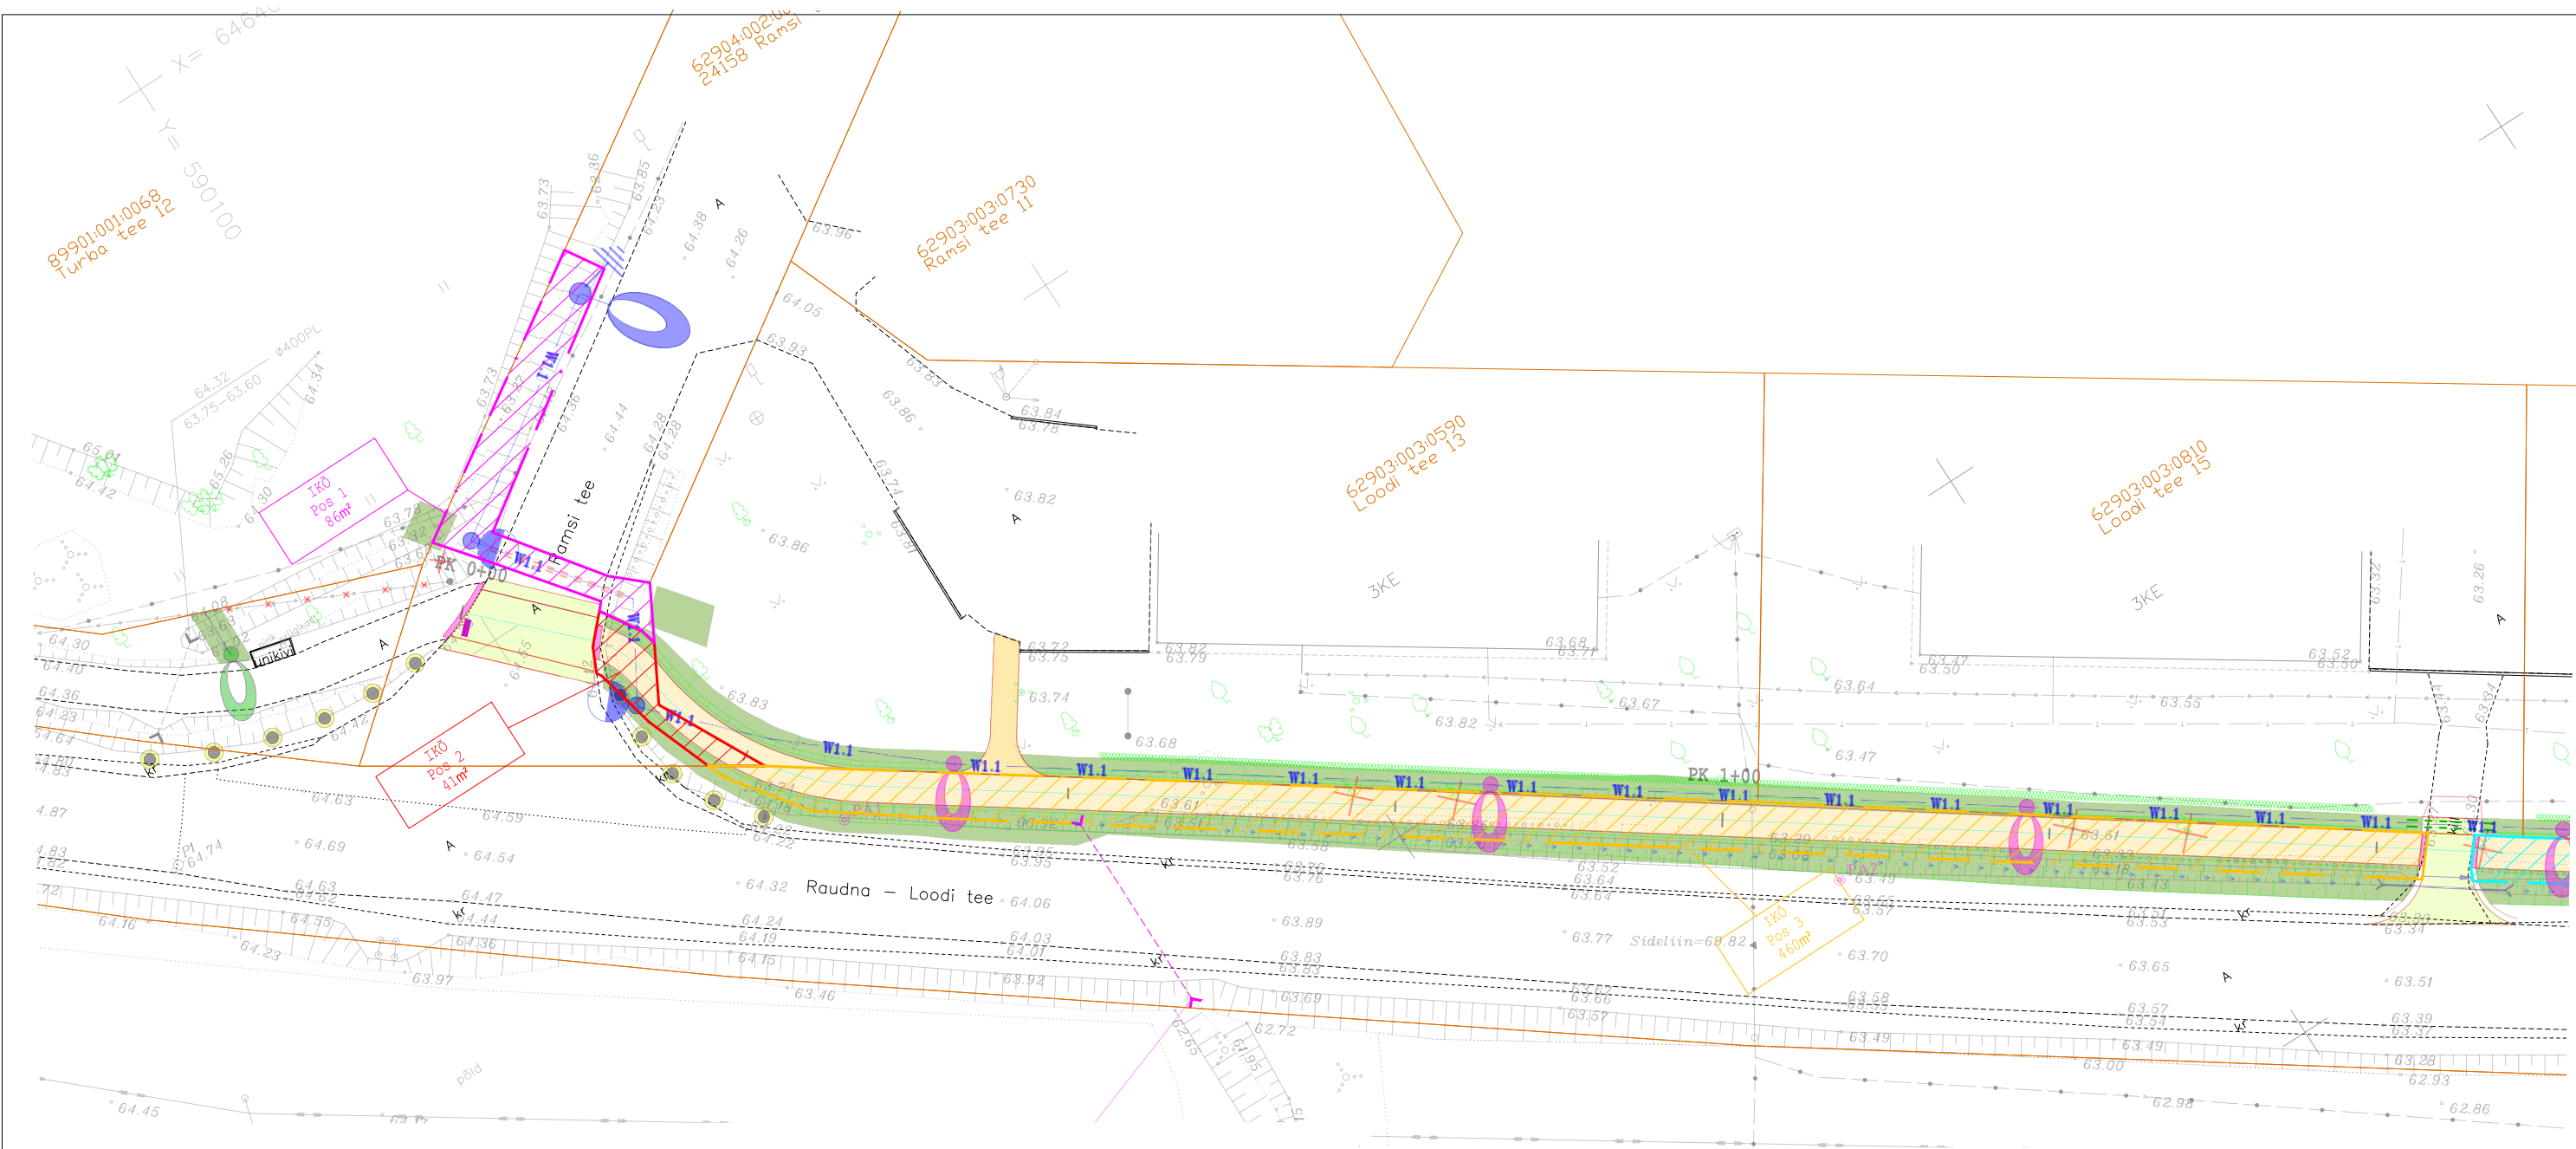

Jrk nr	IKÕ ala pos nr	Katastriüksuse tunnus, nimi ja sihtotstarve	Asukoht riigitee (nr ja nimi) suhtes (lõigu algus ja lõpp km)	Ala pindala ruutmeetrites
1	Pos 1	62904:002:0014, 24158 Ramsi tee, transpordimaa	24158 Ramsi tee km 2,86-2,89	86
2	Pos 2	62904:002:0014, 24158 Ramsi tee, transpordimaa	24158 Ramsi tee km 2,89-2,90	41
3	Pos 3	62903:003:0014, 24157 Raudna-Loodi tee, transpordimaa	24157 Raudna-loodi tee km 5,25-5,38	460

Legend:

IKÕ Pos 1 [Z.Z.Z.Z.] isikliku kasutisõiguse ala tänavavalgustusele

IKÕ Pos 2 [Z.Z.Z.Z.] isikliku kasutisõiguse ala jalgratta- ja jalgteele

IKÕ Pos 3 [Z.Z.Z.Z.]

katastriüksuse piir

Märkus: Plaanimaterjali alusel koostatud katastriüksuste piirid on korrigeeritud vastavalt piiriprotokollide piirikirjeldustele.

- Projekteeritud sõidutee katend
- Projekteeritud jalgratta- ja jalgteee katend
- Projekteeritud mahasõidu katend
- Projekteeritav välisvalgustuse 8m kooniline metallmast ilma konsooli ja LED valgustiga
- Projekteeritav välisvalgustuse 6m metallmast ilma konsoolita ja LED valgustiga
- Projekteeritav välisvalgustuse 5m metallmast ilma konsoolita ja LED valgustiga
- Olemasolev ümbertõstetav välisvalgusti
- Projekteeritav võotraja valgustuse 6m metallmast ilma konsooli ja LED valgustiga

Reaalprojekt Reaalprojekt OU Pärnu mnt 463 10916 Tallinn Estonia tel +372 608 11 00 www.reaalprojekt.ee reaalprojekt@reaalprojekt.ee		Töö nimetus Ramsi-Rahetsema kergliiklustee põhiprojekt		
Tellija Viljandi Vallavalitsus		Asukoht Viljandi maakond, Viljandi vald, Ramsi küla T24157 Raudna - Loodi mnt; km 5,24-6,81		
Insener:	Kevin Oper	Joonise nimetus		Mõõtka
Insener:	...	Isikliku kasutisõiguse plaan		M 1:500
Insener:	...			
Projekti juht:	Tarmo Pajumägi	Töö nr P17098	Stadium PP	Kõide; eriosa TL
Fail / Kuupäev: P17098_PP-TL-KJP.dwg / 19.09.2018		Joonise nr IKÕ-01		