


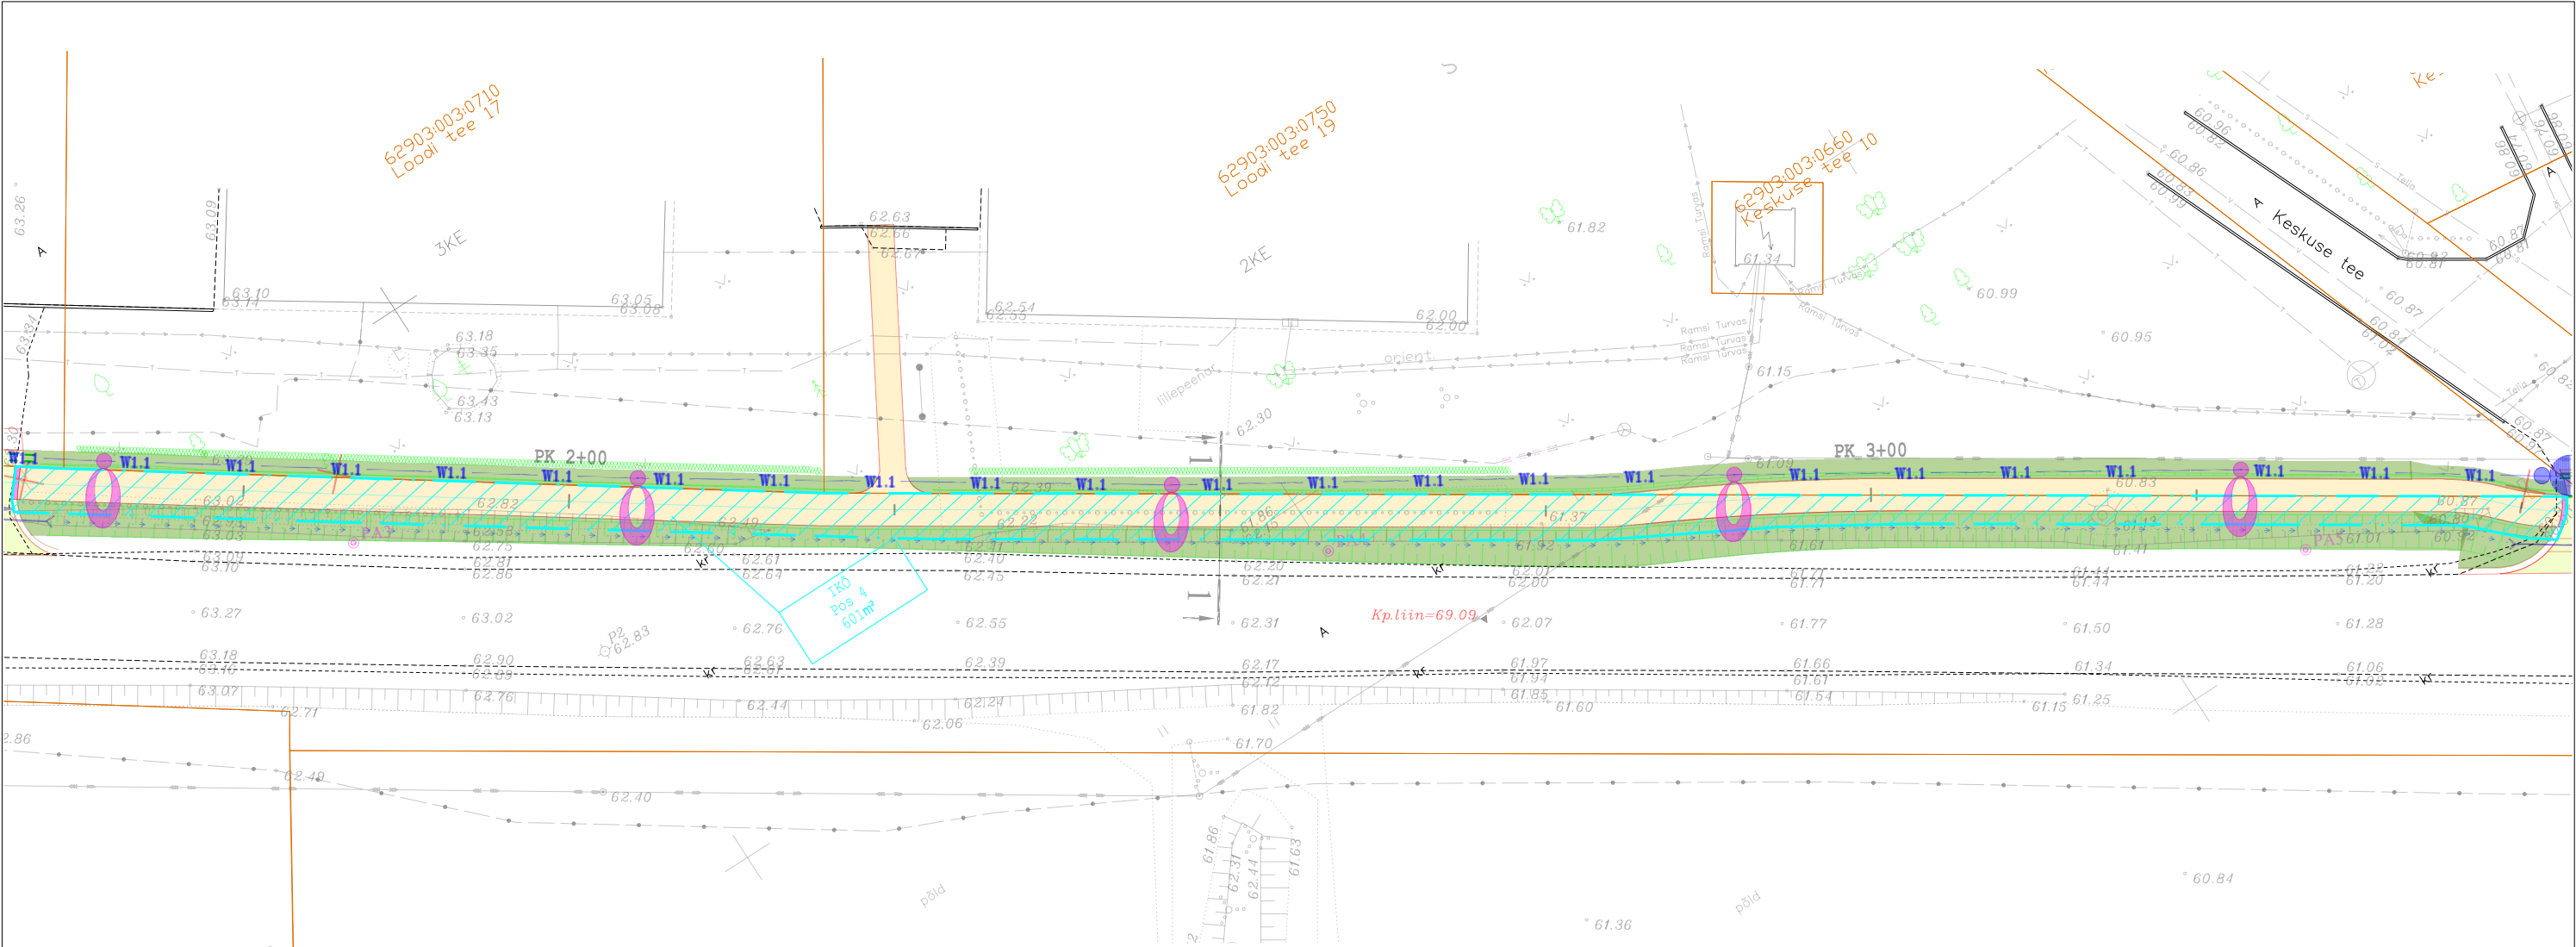

Jrk nr	IKÕ ala pos nr	Katastriüksuse tunnus, nimi ja sihtotstarve	Asukoht riigitee (nr ja nimi) suhtes (lõigu algus ja lõpp km)	Ala pindala ruutmeetrites
4	Pos 4	62903:003:0014, 24157 Raudna-Loodi tee, transpordimaa	24157 Raudna-loodi tee km 5,38-5,58	601

Legend:

IKÕ Pos 4 isikliku kasutusõiguse ala jalgratta- ja jalgteele

katastriüksuse piir

Märkus: Plaanimaterjali alusel koostatud katastriüksuste piirid on korrigeeritud vastavalt piiriprotokollide piirikirjeldustele.

- Projekteeritud sõidutee katend
- Projekteeritud jalgratta- ja jalgteee katend
- Projekteeritud mahasõidu katend
- W1.1

Projekteeritav välisvalgustuse 8m kooniline metallmast
- W1.1

Projekteeritav välisvalgustuse 6m metallmast ilma konsoolita ja LED valgustiga
- W1.1

Projekteeritav välisvalgustuse 5m metallmast ilma konsoolita ja LED valgustiga
- W1.1

Olemasolev ümbertõstetav välisvalgusti
- W1.1

Projekteeritav võotraja valgustuse 6m metallmast ilma konsoolita ja LED valgustiga

Reaalprojekt Reaalprojekt OU Pärnu mnt 463 10916 Tallinn Estonia tel +372 608 11 00 www.reaalprojekt.ee reaalprojekt@reaalprojekt.ee		Töö nimetus Ramsi-Rahetsema kergliiklustee põhiprojekt	
Tellija Viljandi Vallavalitsus		Asukoht Viljandi maakond, Viljandi vald, Ramsi küla T24157 Raudna - Loodi mnt; km 5,24-6,81	
Insener:	Kevin Oper	Joonise nimetus Isikliku kasutusõiguse plaan	Mõõtkava M 1:500
Insener:	...		
Insener:	...		
Projekti juht:	Tarmo Pajumägi	Töö nr P17098	Stadium PP
Fail / Kuupäev: P17098_PP-TL-KJP.dwg / 19.09.2018		Kõide; eriosa TL	Joonise nr IKÕ-02