


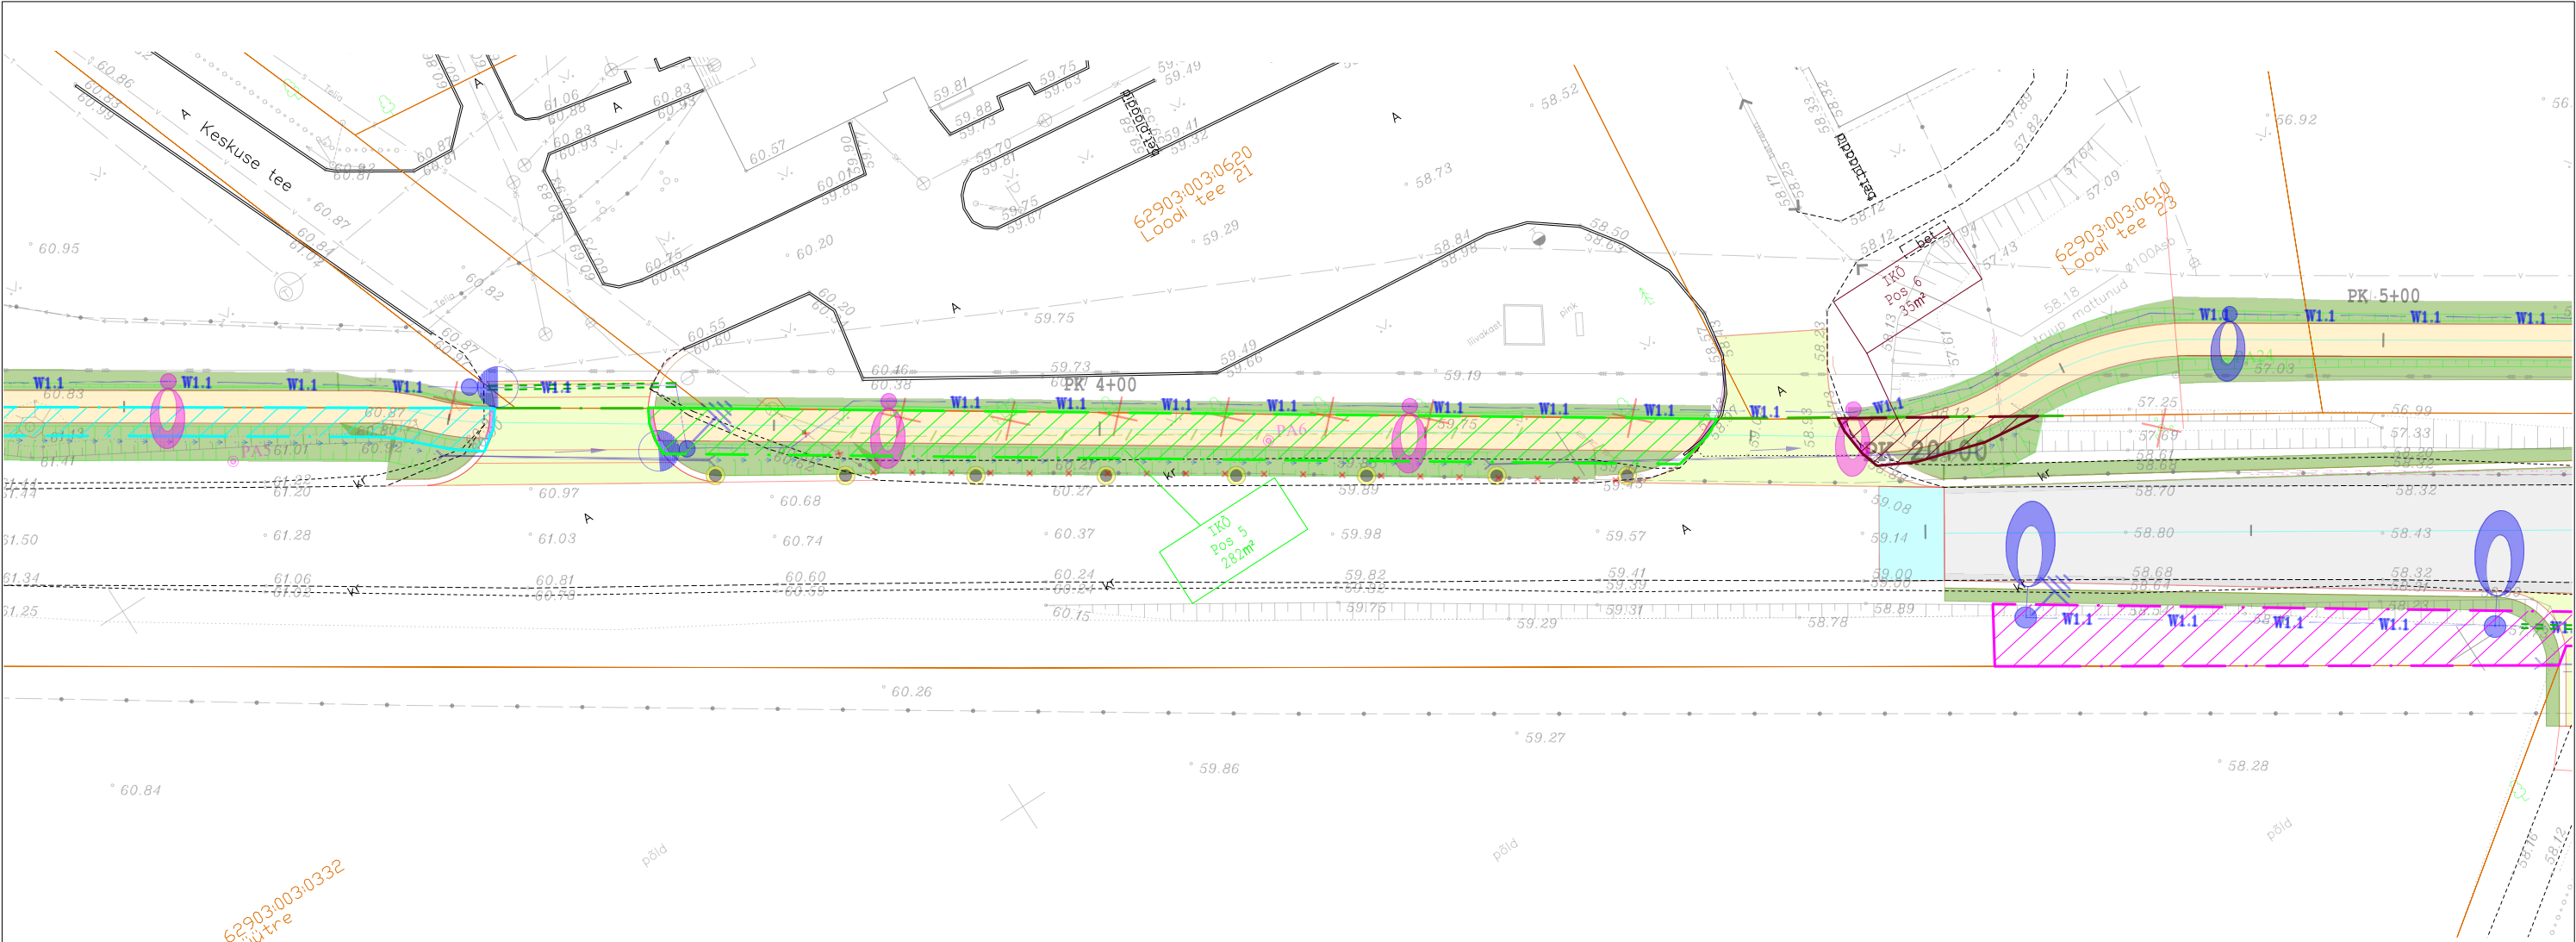

Jrk nr	IKÕ ala pos nr	Katastriüksuse tunnus, nimi ja sihtotstarve	Asukoht riigitee (nr ja nimi) suhtes (lõigu algus ja lõpp km)	Ala pindala ruutmeetrites
5	Pos 5	62903:003:0014, 24157 Raudna-Loodi tee, transpordimaa	24157 Raudna-loodi tee km 5,59-5,68	282

Legend:
IKÕ Pos 5 [Z.Z.Z.Z] isikliku kasutisõiguse ala jalgratta- ja jalgteele
katastriüksuse piir

Märkus: Plaanimaterjali alusel koostatud katastriüksuste piirid on korrigeeritud vastavalt piiriprotokollide piirikirjeldustele.

- Projekteeritud sõidutee katend
- Projekteeritud jalgratta- ja jalgteele katend
- Projekteeritud mahasõidu katend
- W1.1

Projekteeritav välisvalgustuse 8m kooniline metallmast 1m konsoli ja LED valgustiga
- W1.1

Projekteeritav välisvalgustuse 6m metallmast ilma konsolita ja LED valgustiga
- W1.1

Projekteeritav välisvalgustuse 5m metallmast ilma konsolita ja LED valgustiga
- W1.1

Olemasolev ümbertõstetav välisvalgusti
- W1.1

Projekteeritav vöötrajavalgustuse 6m metallmast ilma konsolita ja LED valgustiga

Reaalprojekt Reaalprojekt OU Pärnu mnt 463 10916 Tallinn Estonia tel +372 608 11 00 www.reaalprojekt.ee reaalprojekt@reaalprojekt.ee		Töö nimetus Ramsi-Rahetsema kergliiklustee põhiprojekt		
Tellija Viljandi Vallavalitsus		Asukoht Viljandi maakond, Viljandi vald, Ramsi küla T24157 Raudna - Loodi mnt; km 5,24-6,81		
Insener:	Kevin Oper	Joonise nimetus		Mõõtkaava
Insener:	...	Isikliku kasutisõiguse plaan		M 1:500
Insener:	...			
Projekti juht:	Tarmo Pajumägi	Töö nr	Stadium	Kõide; eriosa
Fail / Kuupäev:	P17098_PP-TL-KJP.dwg / 19.09.2018	P17098	PP	TL
		Joonise nr		IKÕ-03