


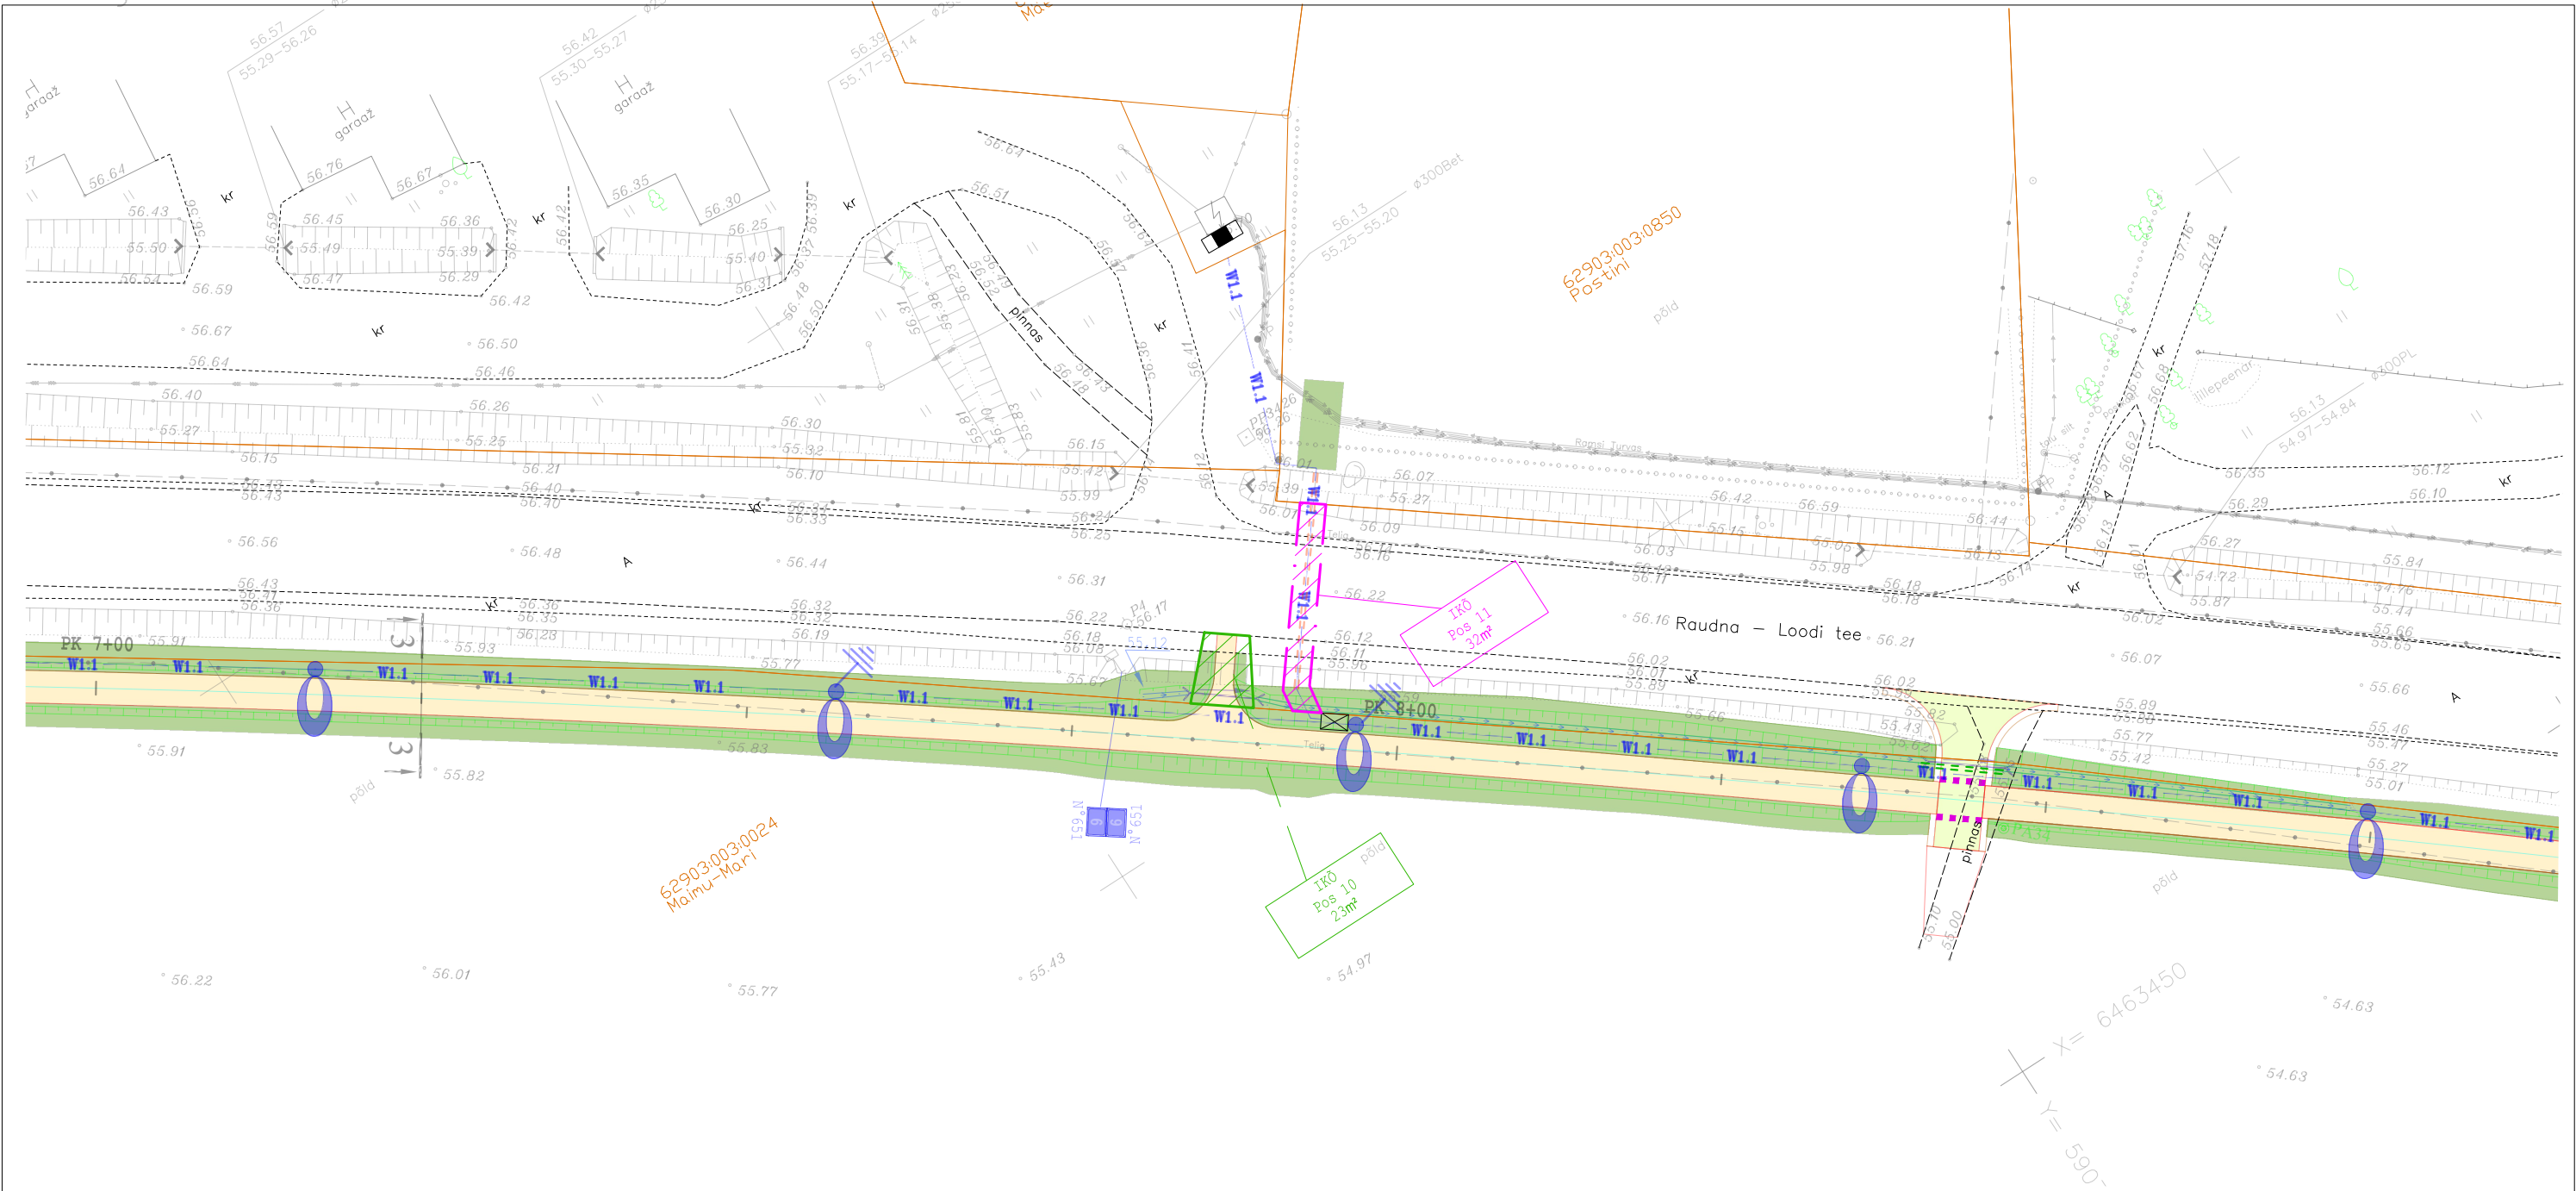

Jrk nr	IKÕ ala pos nr	Katastriüksuse tunnus, nimi ja sihtotstarve	Asukoht riigitee (nr ja nimi) suhtes (lõigu algus ja lõpp km)	Ala pindala ruutmeetrites
10	Pos 11	62903:003:0014, 24157 Raudna-Loodi tee, transpordimaa	24157 Raudna-loodi tee km 6,01-6,01	23
11	Pos 11	62903:003:0014, 24157 Raudna-Loodi tee, transpordimaa	24157 Raudna-loodi tee km 6,01-6,01	32

Legend:

IKÕ Pos 11

IKÕ Pos 10

isikliku kasutisõiguse ala tänavavalgustusele

isikliku kasutisõiguse ala jalgratta- ja jalgteele

katastriüksuse piir

Projekteeritud sõidutee katend

Projekteeritud jalgratta- ja jalgteee katend

Projekteeritud mahasõidu katend

Projekteeritav välisvalgustuse 8m kooniline metallmast

1m konsooli ja LED valgustiga

Projekteeritav välisvalgustuse 6m metallmast

ilma konsoolita ja LED valgustiga

Projekteeritav välisvalgustuse 5m metallmast

ilma konsoolita ja LED valgustiga

Olemasolev ümbertõstetav välisvalgusti

Projekteeritav võotraja valgustuse 6m metallmast

ilma konsoolita ja LED valgustiga

Märkus: Plaanimaterjali alusel koostatud katastriüksuste piirid on

korregeeritud vastavalt piiriprotokollide piirikirjeldustele.

Reaalprojekt Reaalprojekt OU Pärnu mnt 463 10916 Tallinn Estonia tel +372 608 11 00 www.reaalprojekt.ee reaalprojekt@reaalprojekt.ee		Töö nimetus Ramsi-Rahetsema kergliiklustee põhiprojekt	
Tellija Viljandi Vallavalitsus		Asukoht Viljandi maakond, Viljandi vald, Ramsi küla T24157 Raudna - Loodi mnt; km 5,24-6,81	
Insener:	Kevin Oper	Joonise nimetus Isikliku kasutisõiguse plaan	Mõõtkava M 1:500
Insener:	...		
Insener:	...		
Projekti juht:	Tarmo Pajumägi	Töö nr P17098	Stadium PP
Fail / Kuupäev: P17098_PP-TL-KJP.dwg / 19.09.2018		Kõide; eriosa TL	Joonise nr IKÕ-05

297x420