


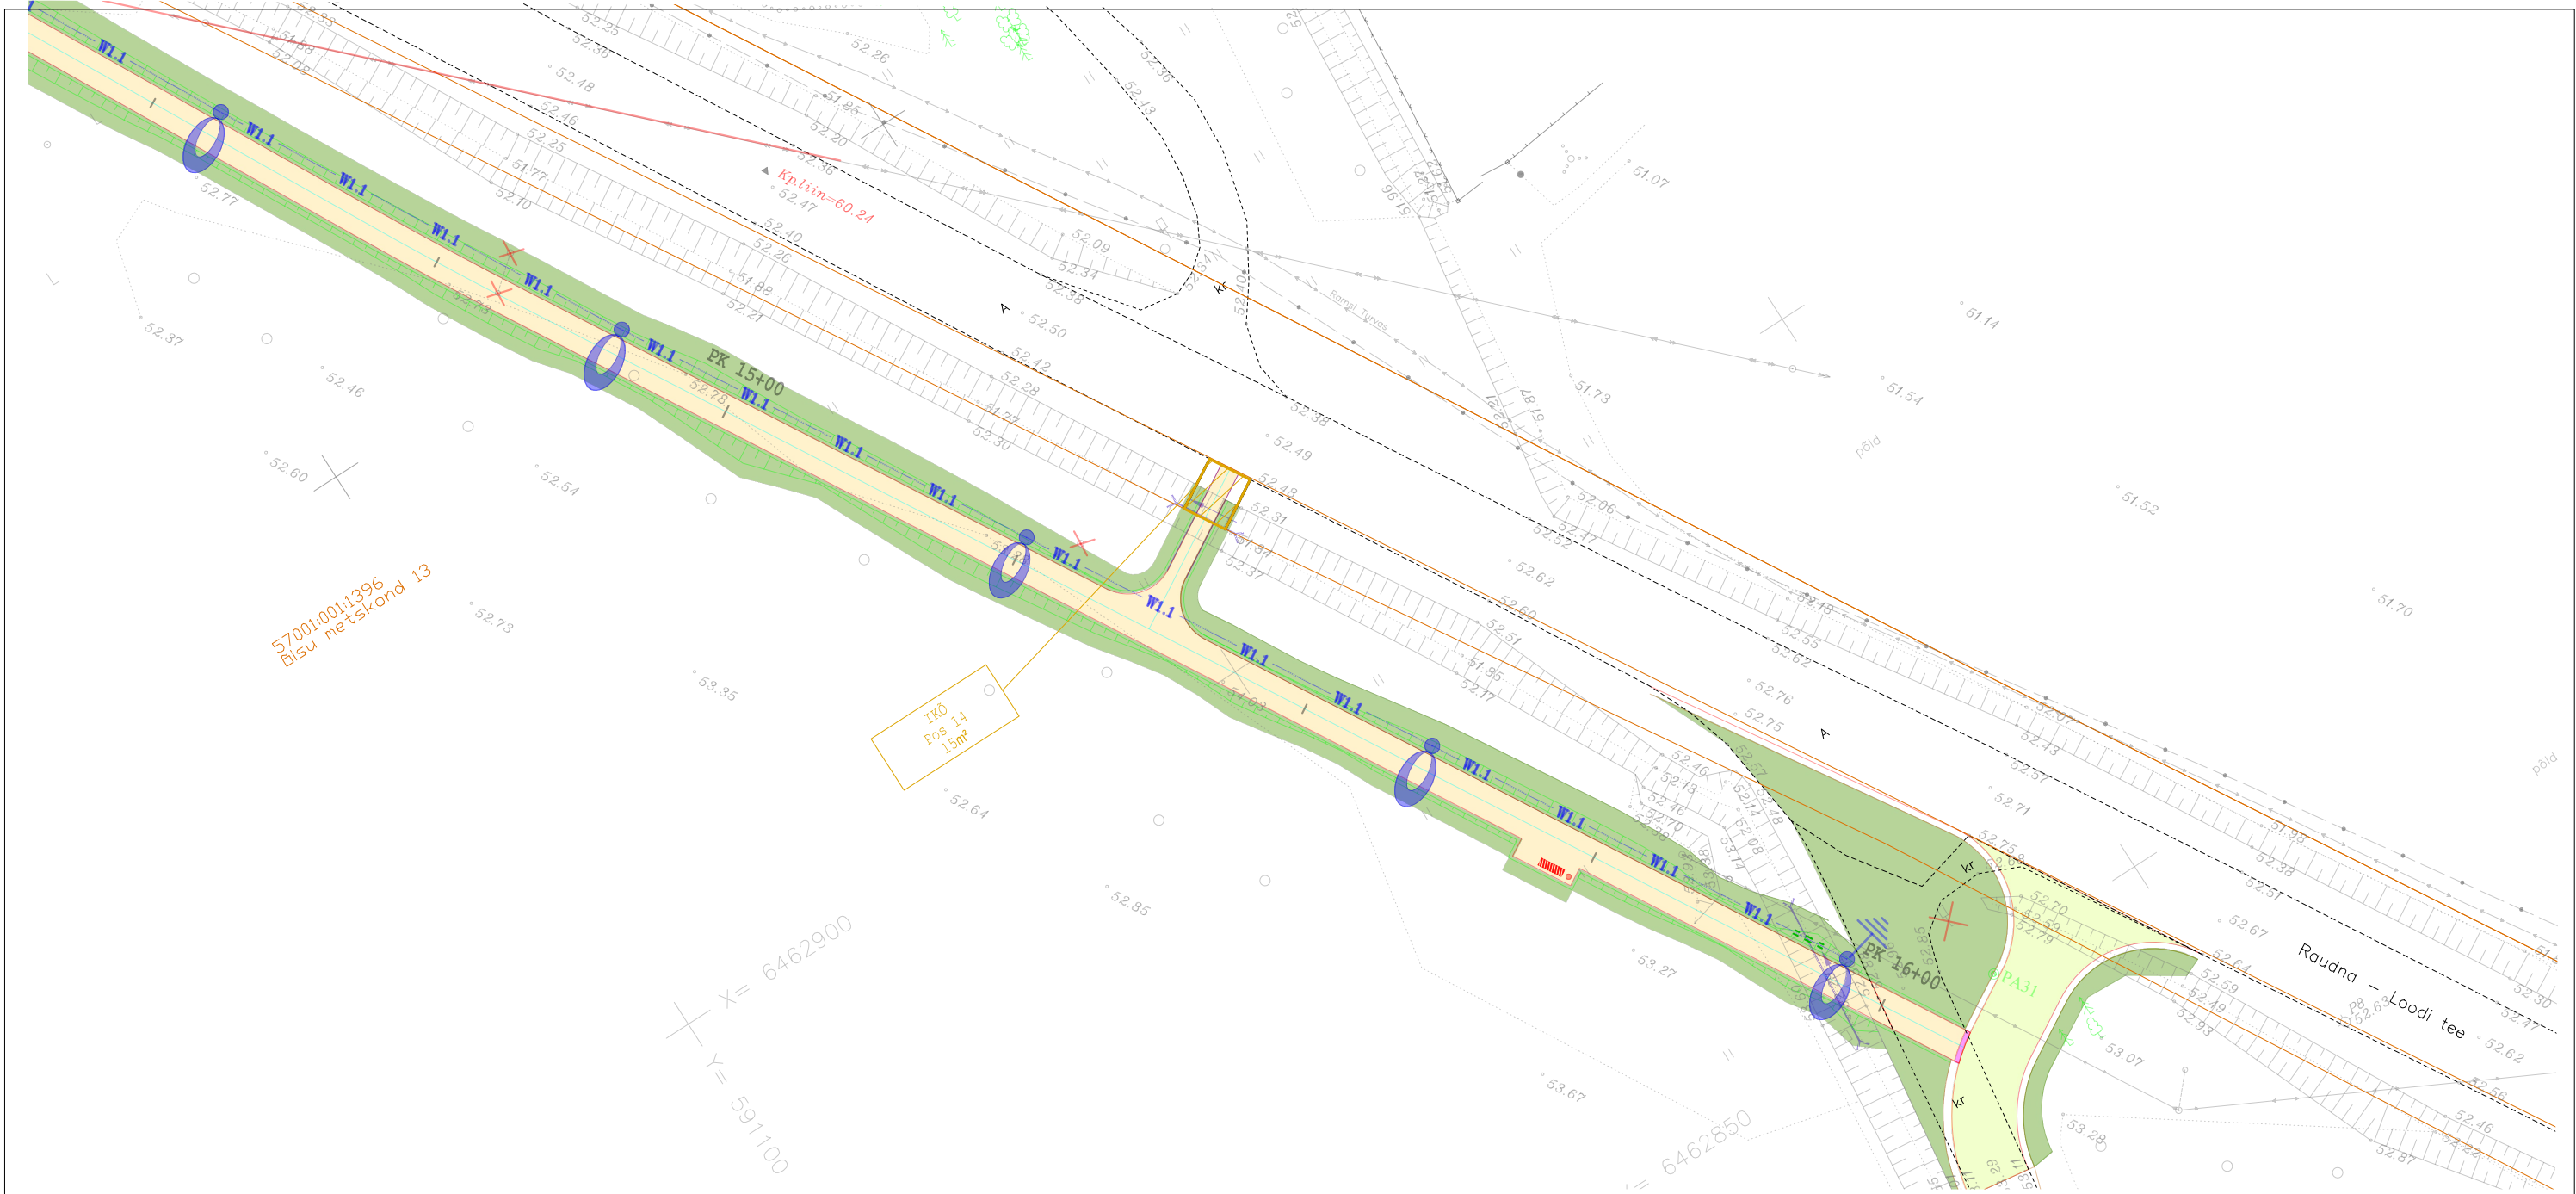

Jrk nr	IKÕ ala pos nr	Katastriüksuse tunnus, nimi ja sihtotstarve	Asukoht riigitee (nr ja nimi) suhtes (lõigu algus ja lõpp km)	Ala pindala ruutmeetrites
14	Pos 14	62903:003:0014, 24157 Raudna-Loodi tee, transpordimaa	24157 Raudna-loodi tee km 6,76-6,76	15

Legend:

IKÕ Pos 14 isikliku kasutisõiguse ala jalgratta- ja jalgteele

katastriüksuse piir

Märkus: Plaanimaterjali alusel koostatud katastriüksuste piirid on korrigeeritud vastavalt piiriprotokollide piirikirjeldustele.

- Projekteeritud sõidutee katend
- Projekteeritud jalgratta- ja jalgteele katend
- Projekteeritud mahasõidu katend
- Projekteeritav välisvalgustuse 8m kooniline metallmast
- 1m konsooli ja LED valgustiga
- Projekteeritav välisvalgustuse 6m metallmast
- ilma konsoolita ja LED valgustiga
- Projekteeritav välisvalgustuse 5m metallmast
- ilma konsoolita ja LED valgustiga
- Olemasolev ümbertõstetav välisvalgusti
- Projekteeritav võotrajalvalgustuse 6m metallmast
- ilma konsoolita ja LED valgustiga

Reaalprojekt Reaalprojekt OU Pärnu mnt 463 10916 Tallinn Estonia tel +372 608 11 00 www.reaalprojekt.ee reaalprojekt@reaalprojekt.ee		Töö nimetus Ramsi-Rahetsema kergliiklustee põhiprojekt	
Tellija Viljandi Vallavalitsus		Asukoht Viljandi maakond, Viljandi vald, Ramsi küla T24157 Raudna - Loodi mnt; km 5,24-6,81	
Insener:	Kevin Oper	Joonise nimetus Isikliku kasutisõiguse plaan	
Insener:	...		
Insener:	...		
Projekti juht:	Tarmo Pajumägi	Mõõtkava M 1:500	
Fail / Kuupäev:	P17098_PP-TL-KJP.dwg / 19.09.2018	Töö nr P17098	Stadium PP
		Kõide; eriosa TL	Joonise nr IKÕ-08