


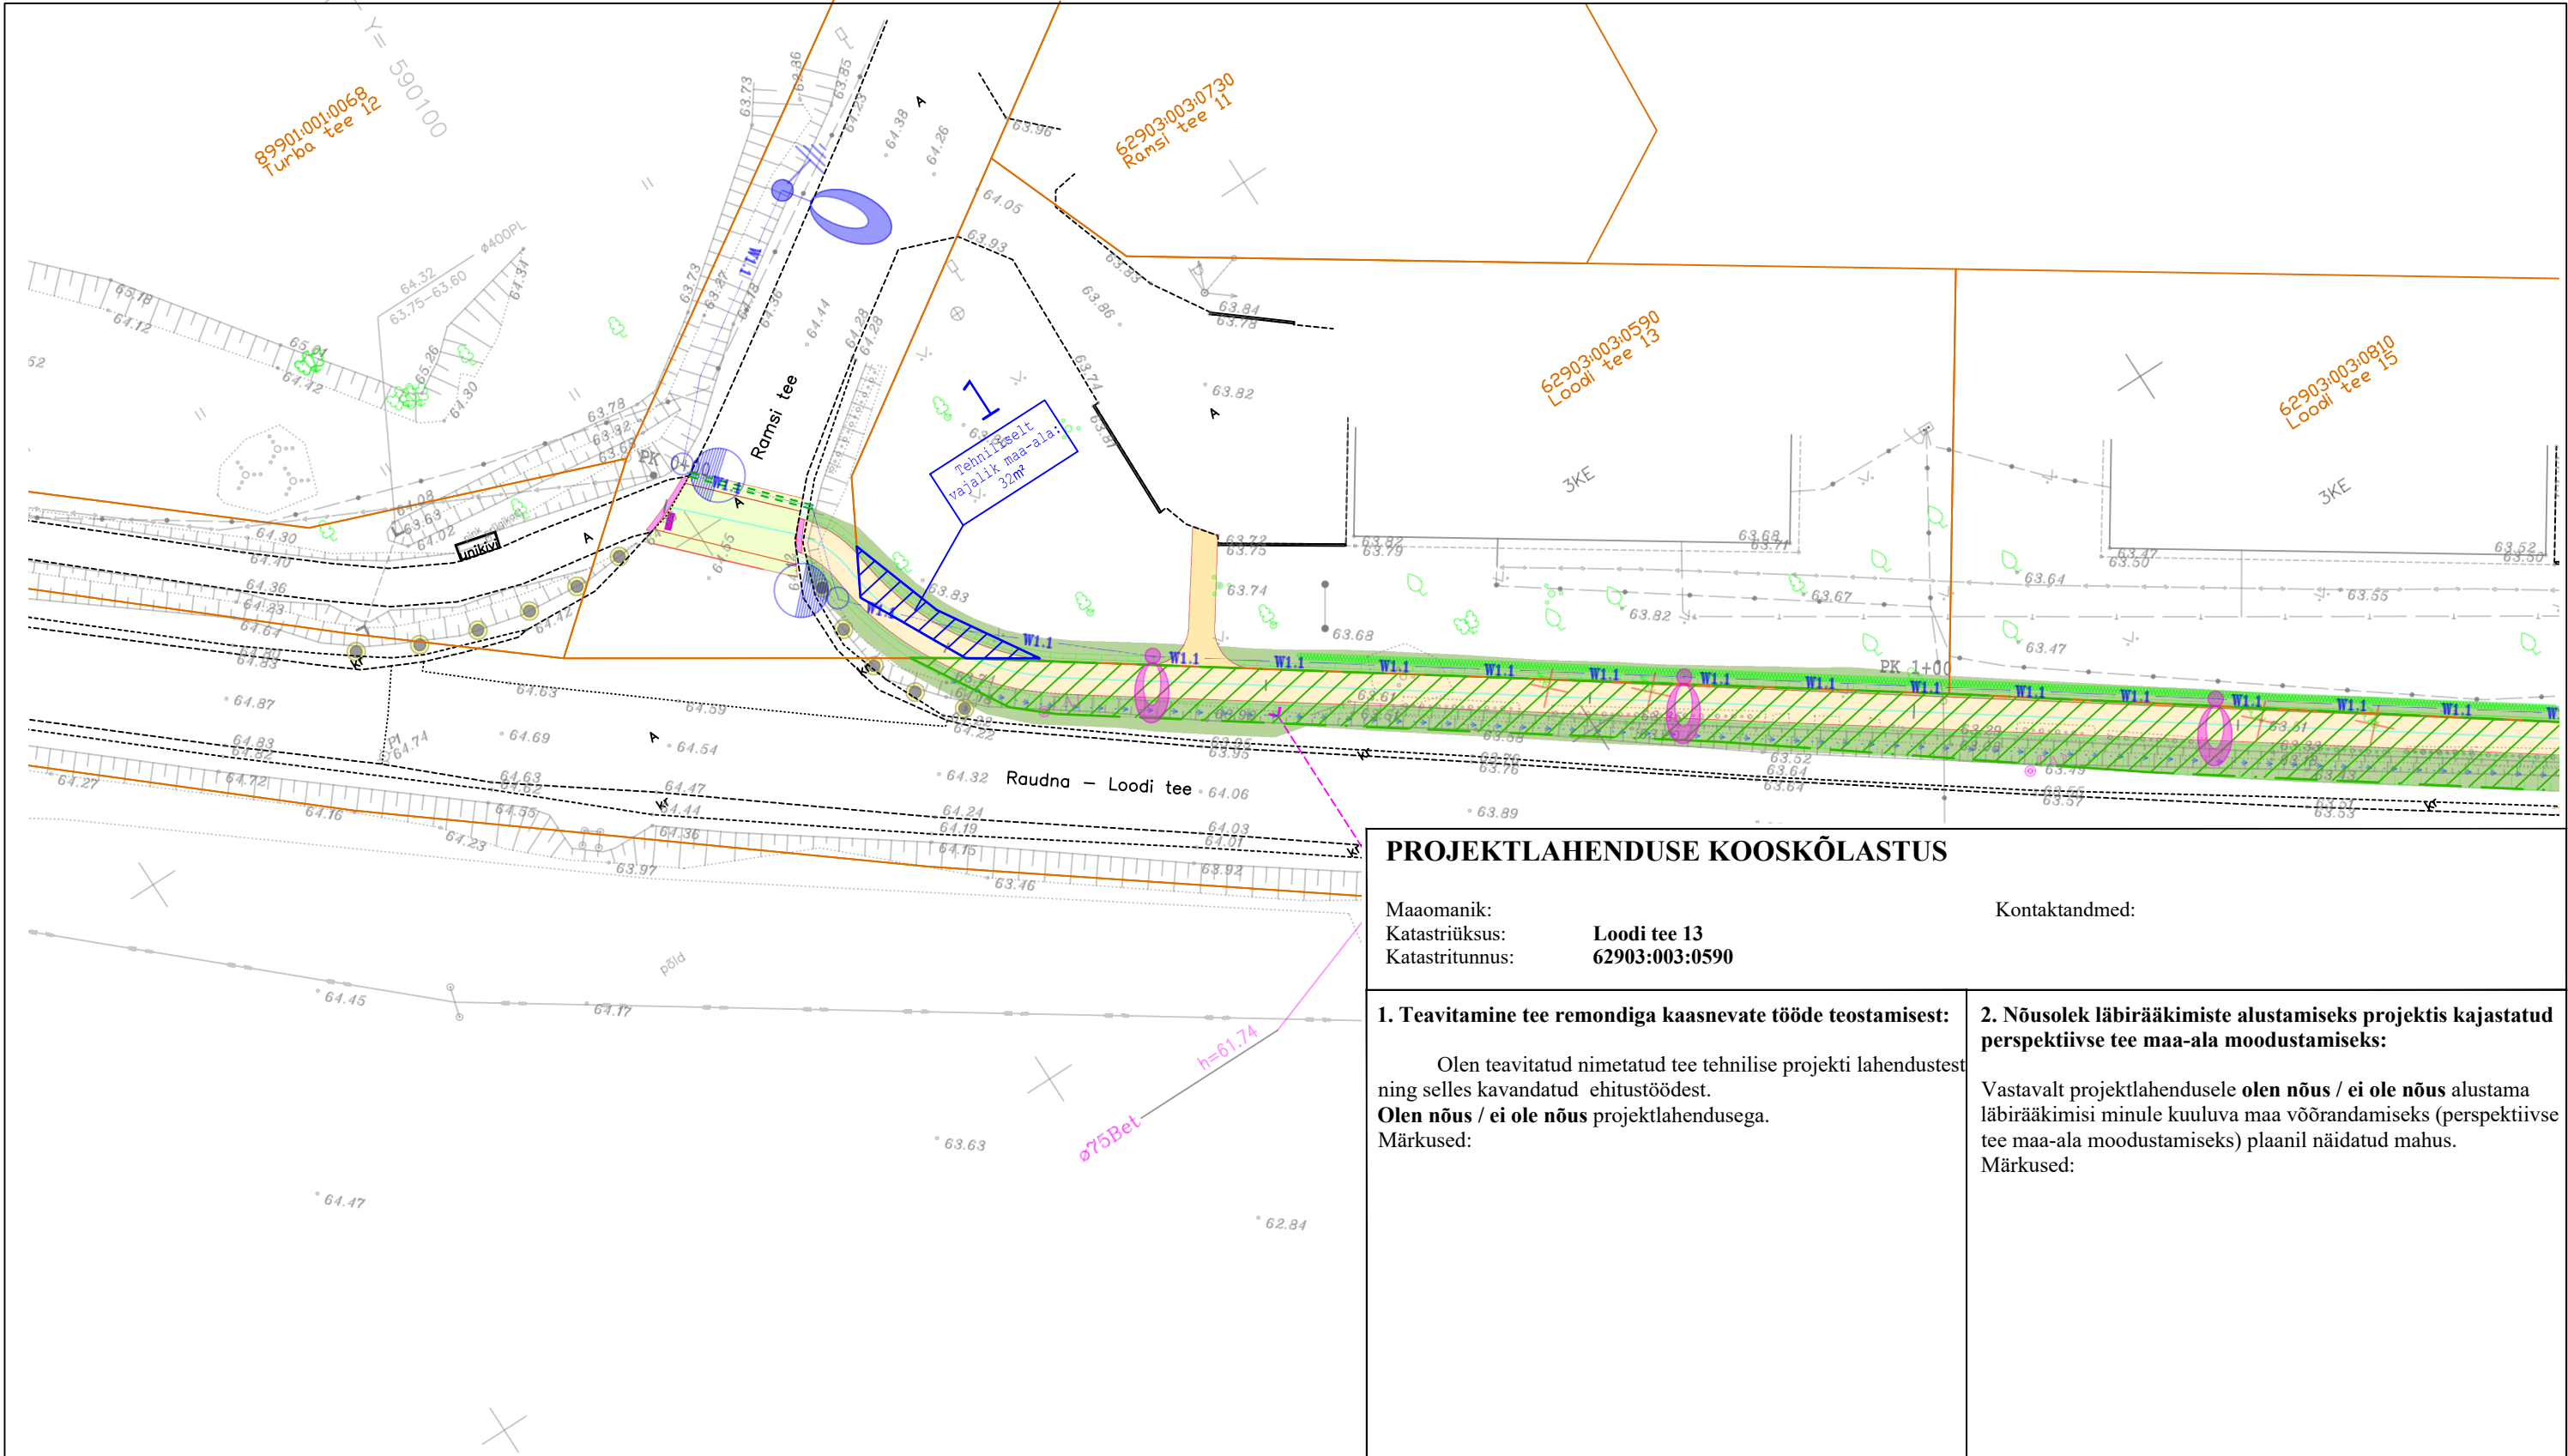

PROJEKTLAHENDUSE KOOSKÕLASTUS

Maaomanik: Kontaktandmed:
Katastriüksus: Loodi tee 13
Katastritunnus: 62903:003:0590

1. Teavitamine tee remondiga kaasnevate tööde teostamisest:

Olen teavitatud nimetatud tee tehnilise projekti lahendustest ning selles kavandatud ehitustöödest.

Olen nõus / ei ole nõus projektlahendusega.

Märkused:
2. Nõusolek läbirääkimiste alustamiseks projektis kajastatud perspektiivse tee maa-ala moodustamiseks:

Vastavalt projektlahendusele olen nõus / ei ole nõus alustama läbirääkimisi minule kuuluva maa võõrandamiseks (perspektiivse tee maa-ala moodustamiseks) plaanil näidatud mahu.

Märkused:

(allkiri) (kuupäev) (allkiri) (kuupäev)

 Reaalprojekt OU Pärnu mnt 463 10916 Tallinn Estonia tel +372 608 11 00 www.reaalprojekt.ee reaalprojekt@reaalprojekt.ee			Töö nimetus			
Tellija Viljandi Vallavalitsus			Ramsi-Rahetsema kergliiklustee põhiprojekt			
Insener:			Kevin Oper		Asukoht	
Insener:			...		Viljandi maakond, Viljandi vald, Ramsi küla T24157 Raudna - Loodi mnt; km 5,24-6,81	
Insener:			...		Joonise nimetus	
Projektijuht:			Tarmo Pajumägi		Krundijaotusplaan	
Fail / Kuupäev:			P17098_PP-TL-KJP.dwg / 01.08.2018		Mõõtkaava	
			Töö nr		Staadium	Kõide; eriosa
			P17098		PP	TL
					Joonise nr	
					KJP-01	

Katastriüksuse tunnus	Kinnistu number	Kinnistu nimi	Endine pindala (m²)	Võõrandatav pindala (m²)
62903:003:0590	Korteriomand	Loodi tee 13	2684	32

Legend: 1
tehniliselt vajalik võõrandatav maa-ala katastriüksuse piiir

Märkus: Plaanimaterjali alusel koostatud katastriüksuste piirid on korrigeeritud vastavalt piiriprotokollide piirikirjeldustele.

- Projekteeritud sõidutee katend
- Projekteeritud jalgratta- ja jalgteede katend
- Projekteeritud mahasõidu katend
- 1.1

W1.1

Projekteeritav välisvalgustuse 8m kooniline metallmast 1m konsoli ja LED valgustiga
- 1.1

W1.1

Projekteeritav välisvalgustuse 6m metallmast ilma konsolita ja LED valgustiga
- 1.1

W1.1

Projekteeritav välisvalgustuse 5m metallmast ilma konsolita ja LED valgustiga