


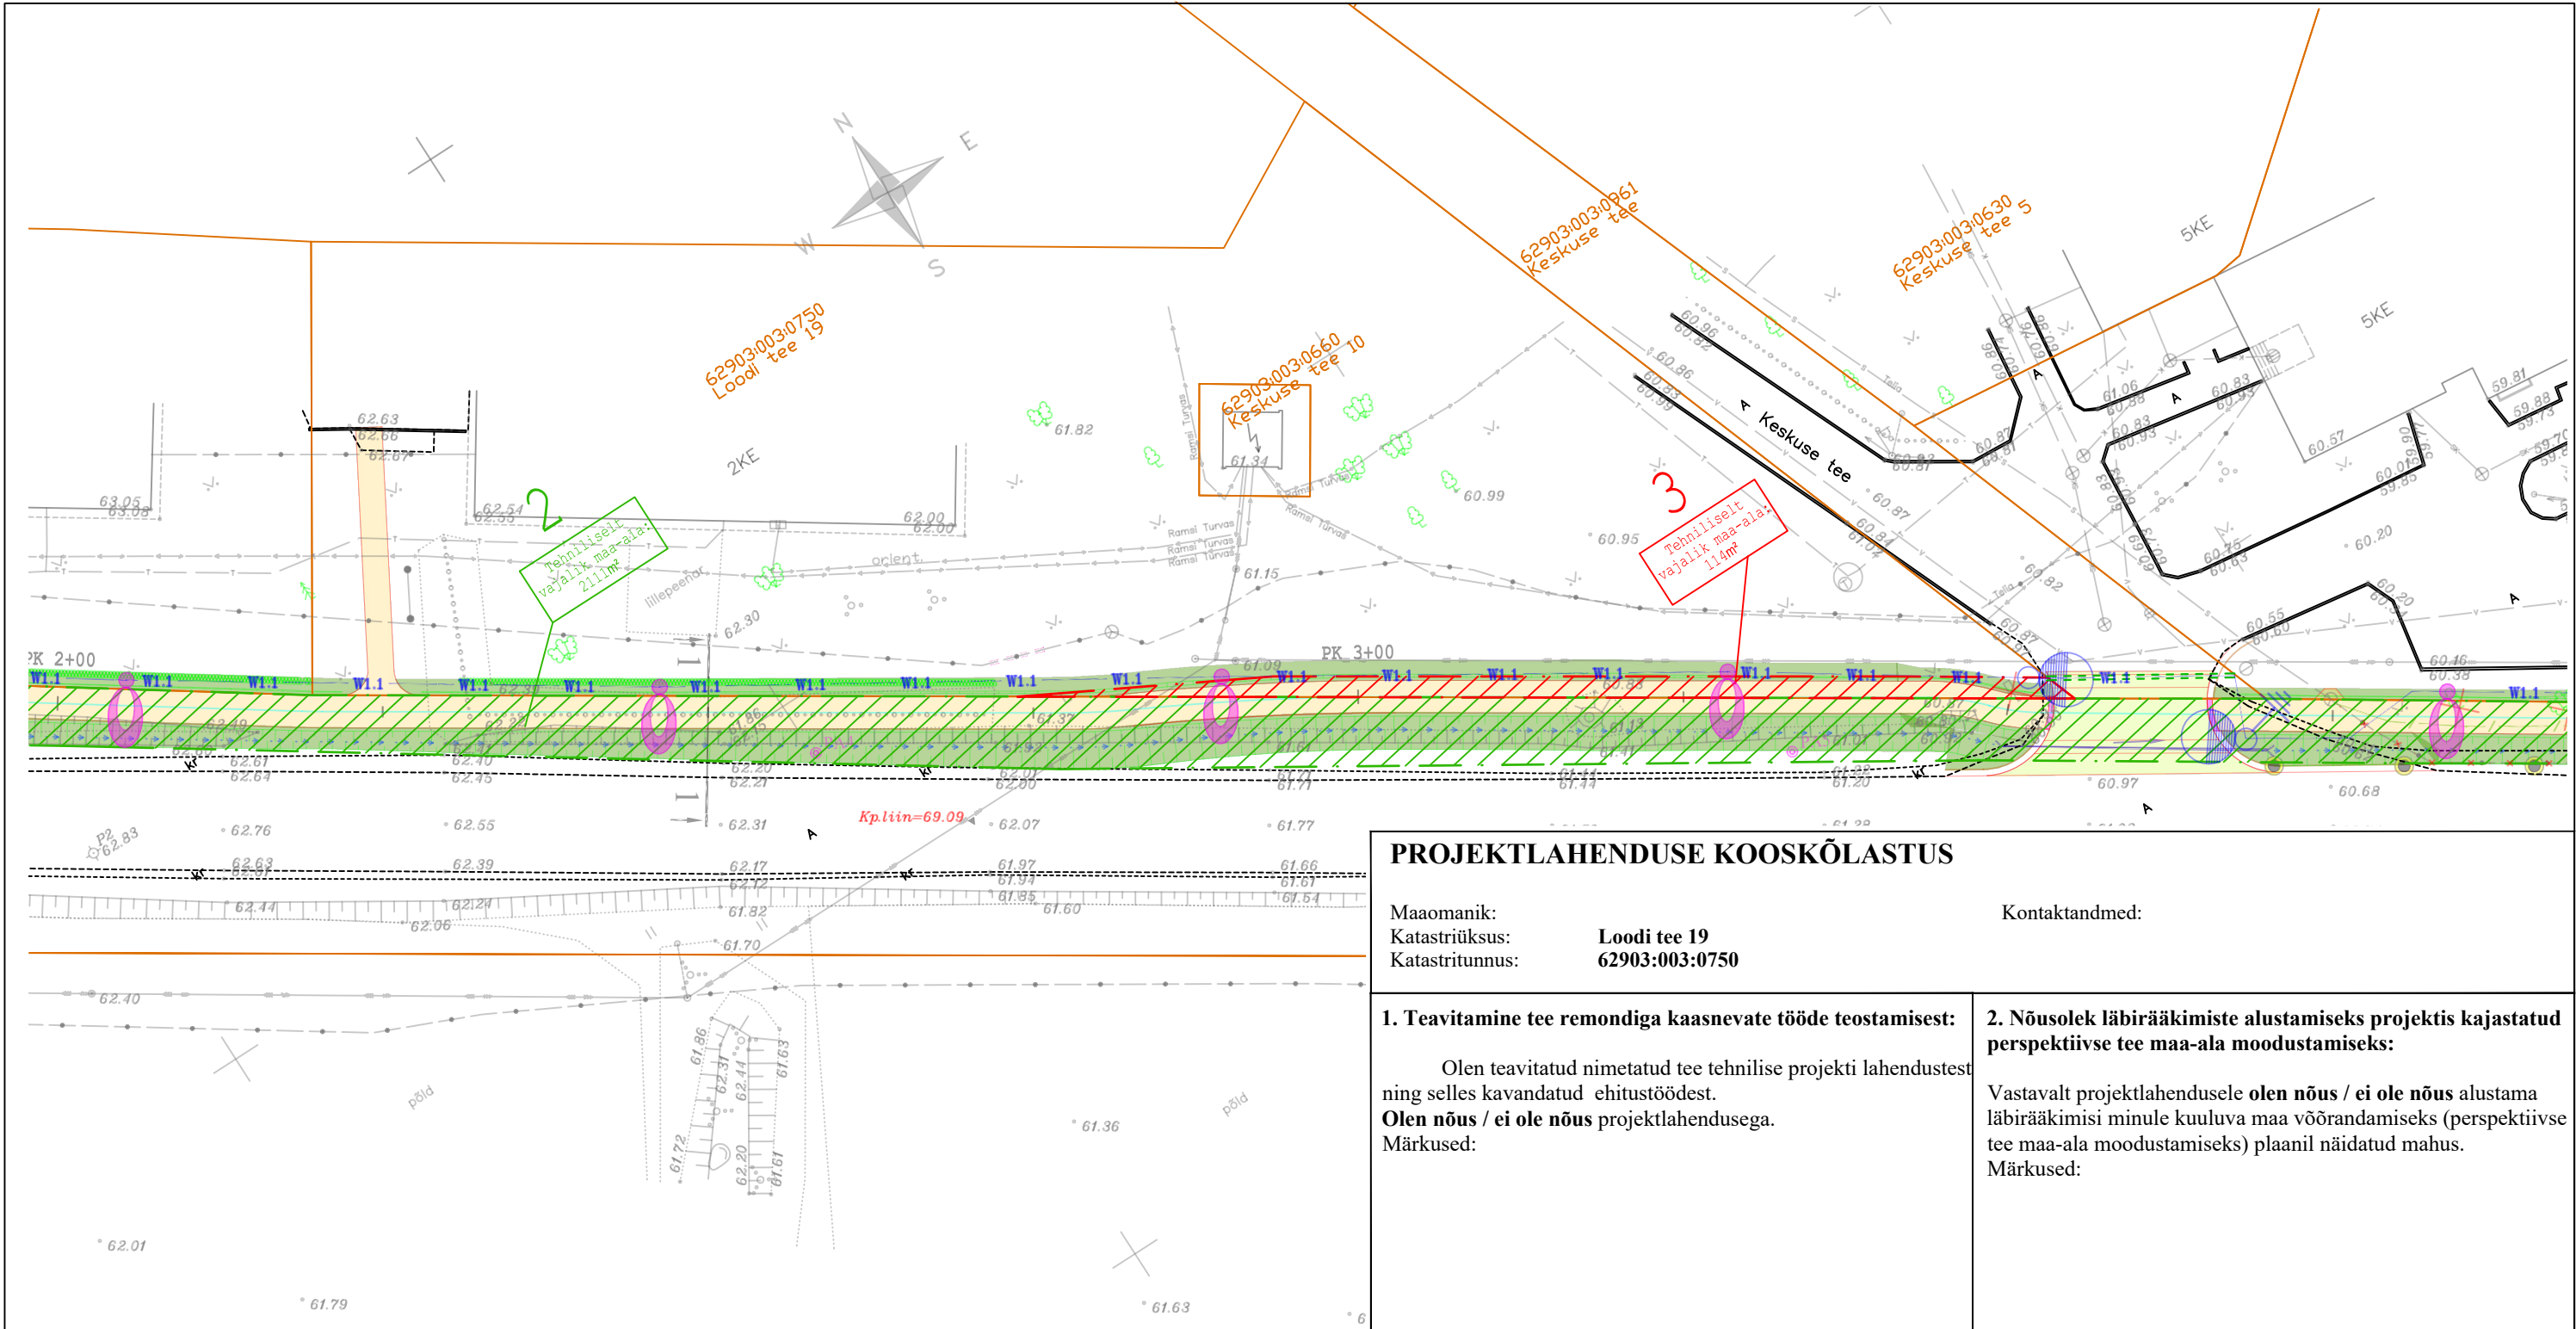

PROJEKTLAHENDUSE KOOSKÕLASTUS

Maaomanik:
Katastriüksus: Loodi tee 19
Katastritunnus: 62903:003:0750

Kontaktandmed:

1. Teavitamine tee remondiga kaasnevate tööde teostamisest:

Olen teavitatud nimetatud tee tehnilise projekti lahendustest ning selles kavandatud ehitustöödest.
Olen nõus / ei ole nõus projektlahendusega.
Märkused:

2. Nõusolek läbirääkimiste alustamiseks projektis kajastatud perspektiivse tee maa-ala moodustamiseks:

Vastavalt projektlahendusele **olen nõus / ei ole nõus** alustama läbirääkimisi minule kuuluva maa võõrandamiseks (perspektiivse tee maa-ala moodustamiseks) plaanil näidatud mahu.
Märkused:

(allkiri) (kuupäev) (allkiri) (kuupäev)

Reaalprojekt Reaalprojekt OU Pärnu mnt 463 10916 Tallinn Estonia tel +372 608 11 00 www.reaalprojekt.ee reaalprojekt@reaalprojekt.ee		Töö nimetus Ramsi-Rahetsema kergliiklustee põhiprojekt	
Tellija Viljandi Vallavalitsus		Asukoht Viljandi maakond, Viljandi vald, Ramsi küla T24157 Raudna - Loodi mnt; km 5,24-6,81	
Insener:	Kevin Oper	Joonise nimetus Krundi jaotusplaan	
Insener:	...		
Insener:	...		
Projekti juht:	Tarmo Pajumägi	Töö nr P17098	
Fail / Kuupäev: P17098_PP-TL-KJP.dwg / 01.08.2018		Stadium PP	Kõide; eriosa TL
		Joonise nr KJP-03	

Katastriüksuse tunnus	Kinnistu number	Kinnistu nimi	Endine pindala (m²)	Võõrandatav pindala (m²)
62903:003:0750	Korteriomand	Loodi tee 19	4033	114

Legend: **3**
 tehniliselt vajalik võõrandatav maa-ala katastriüksuse piir

Märkus: Plaanimaterjali alusel koostatud katastriüksuste piirid on korrigeeritud vastavalt piiriprotokollide piirikirjeldustele.

-  Projekteeritud sõidutee katend
 Projekteeritud jalgratta- ja jalgteede katend
 Projekteeritud mahasõidu katend
-  Projekteeritav välisvalgustuse 8m kooniline metallmast 1m konsooli ja LED valgustiga
 Projekteeritav välisvalgustuse 6m metallmast ilma konsoolita ja LED valgustiga
 Projekteeritav välisvalgustuse 5m metallmast ilma konsoolita ja LED valgustiga