


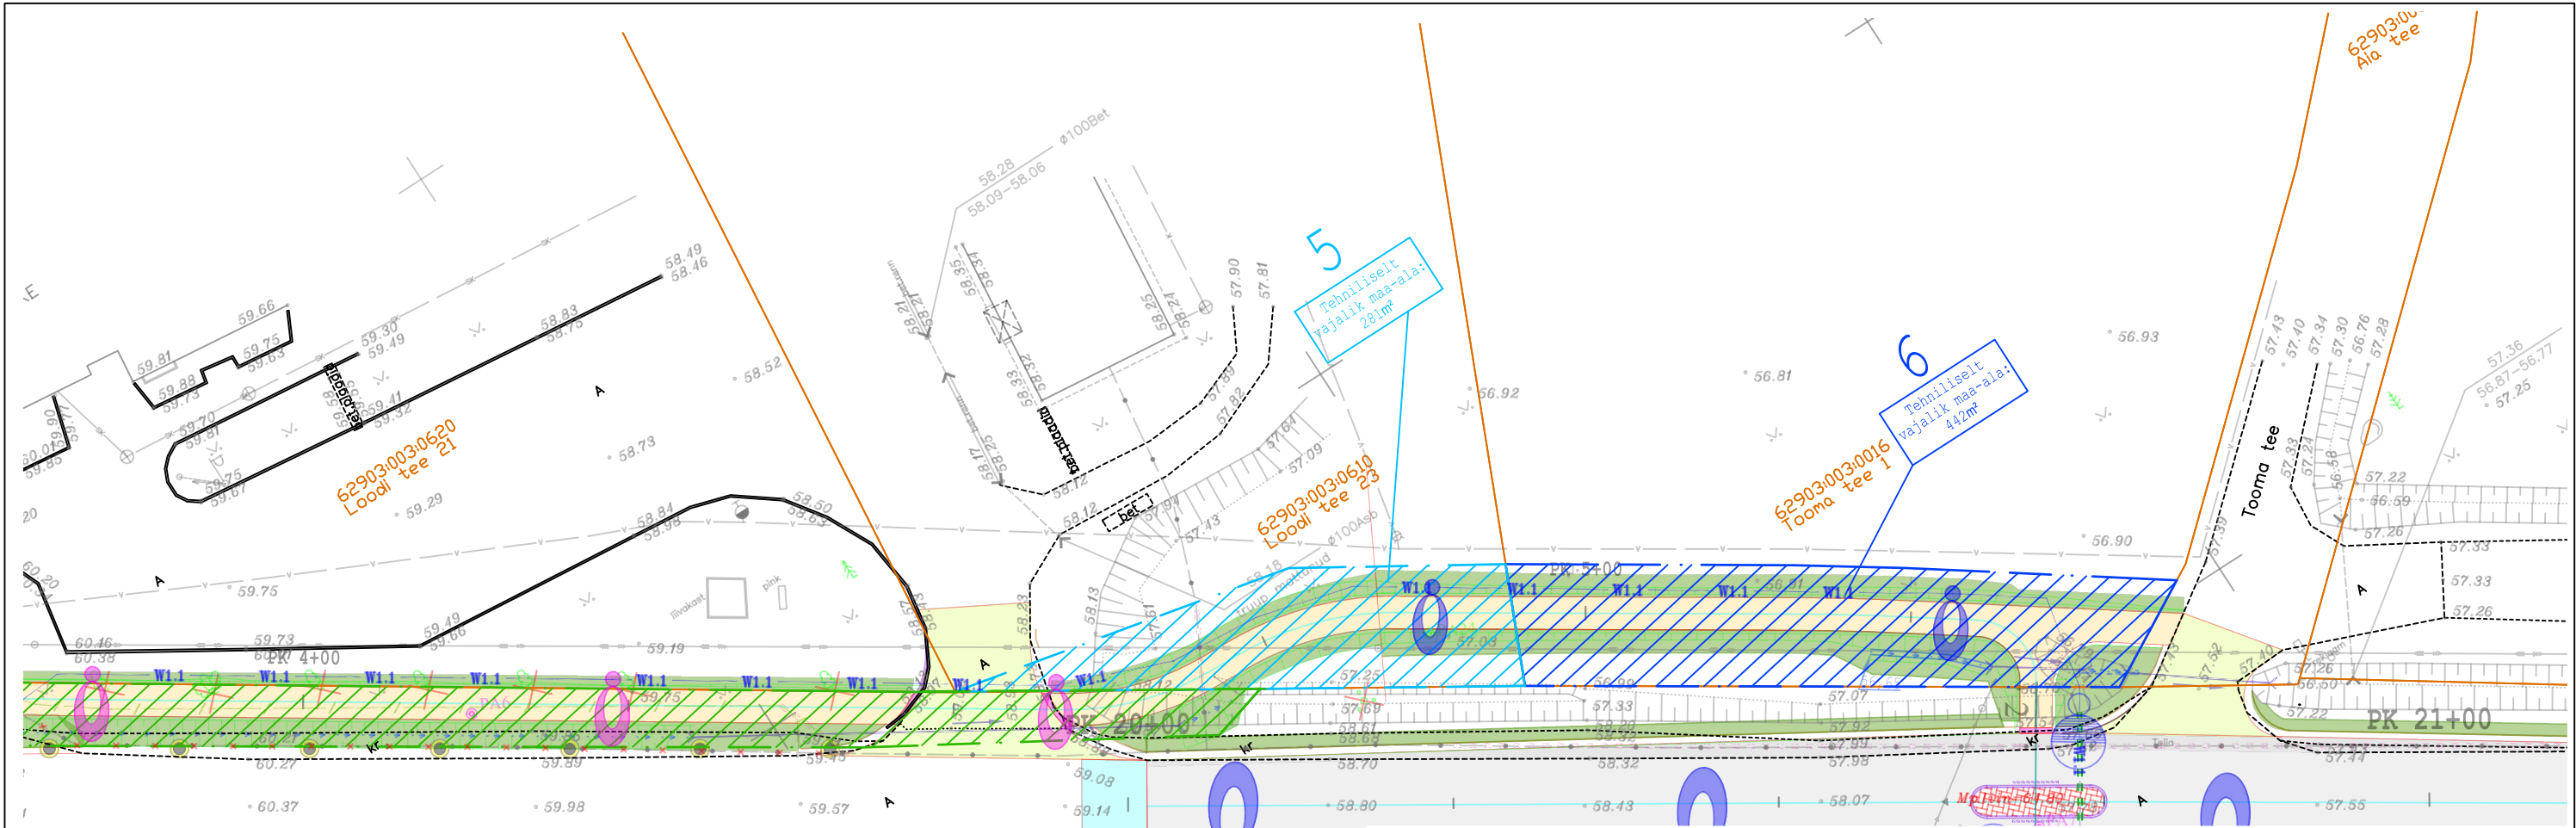

PROJEKTLAHENDUSE KOOSKÕLASTUS

Maaomanik:
Katastriüksus: Loodi tee 23
Katastritunnus: 62903:003:0610

Kontaktandmed:

1. Teavitamine tee remondiga kaasnevate tööde teostamisest:

Olen teavitatud nimetatud tee tehnilise projekti lahendustest ning selles kavandatud ehitustöödest.
Olen nõus / ei ole nõus projektlahendusega.
Märkused:

2. Nõusolek läbirääkimiste alustamiseks projektis kajastatud perspektiivse tee maa-ala moodustamiseks:

Vastavalt projektlahendusele **olen nõus / ei ole nõus** alustama läbirääkimisi minule kuuluva maa võõrandamiseks (perspektiivse tee maa-ala moodustamiseks) plaanil näidatud mahu.
Märkused:

(allkiri)		(kuupäev)		(allkiri)		(kuupäev)	
Reaalprojekt Reaalprojekt OU Pärnu mnt 463 10916 Tallinn Estonia tel +372 608 11 00 www.reaalprojekt.ee reaalprojekt@reaalprojekt.ee		Töö nimetus		Ramsi-Rahetsema kergliiklustee põhiprojekt			
Tellija		Viljandi Vallavalitsus		Asukoht		Viljandi maakond, Viljandi vald, Ramsi küla T24157 Raudna - Loodi mnt; km 5,24-6,81	
Inseener:	Kevin Oper			Joonise nimetus		Kruundijaotusplaan	
Inseener:	...					M 1:500	
Inseener:	...						
Projektijuht:		Tarmo Pajumägi		Töö nr		Stadium	Kõide; eriosa
Fail / Kuupäev:		P17098_PP-TL-KJP.dwg / 01.08.2018		P17098		PP	TL
						Joonise nr	
						KJP-05	

Katastriüksuse tunnus	Kinnistu number	Kinnistu nimi	Endine pindala (m²)	Võõrandatav pindala (m²)
62903:003:0610	Korteriomand	Loodi tee 23	4800	281

Legend: 5 tehniliselt vajalik võõrandatav maa-ala katastriüksuse piir

Märkus: Plaanimaterjali alusel koostatud katastriüksuste piirid on korrigeeritud vastavalt piiriprotokollide piirikirjeldustele.

- Projekteeritud sõidutee katend
- Projekteeritud jalgratta- ja jalgteede katend
- Projekteeritud mahasõidu katend
- 1.1

W1.1

Projekteeritav välisvalgustuse 8m kooniline metallmast 1m konsolli ja LED valgustiga
- 1.1

W1.1

Projekteeritav välisvalgustuse 6m metallmast ilma konsollita ja LED valgustiga
- 1.1

W1.1

Projekteeritav välisvalgustuse 5m metallmast ilma konsollita ja LED valgustiga