


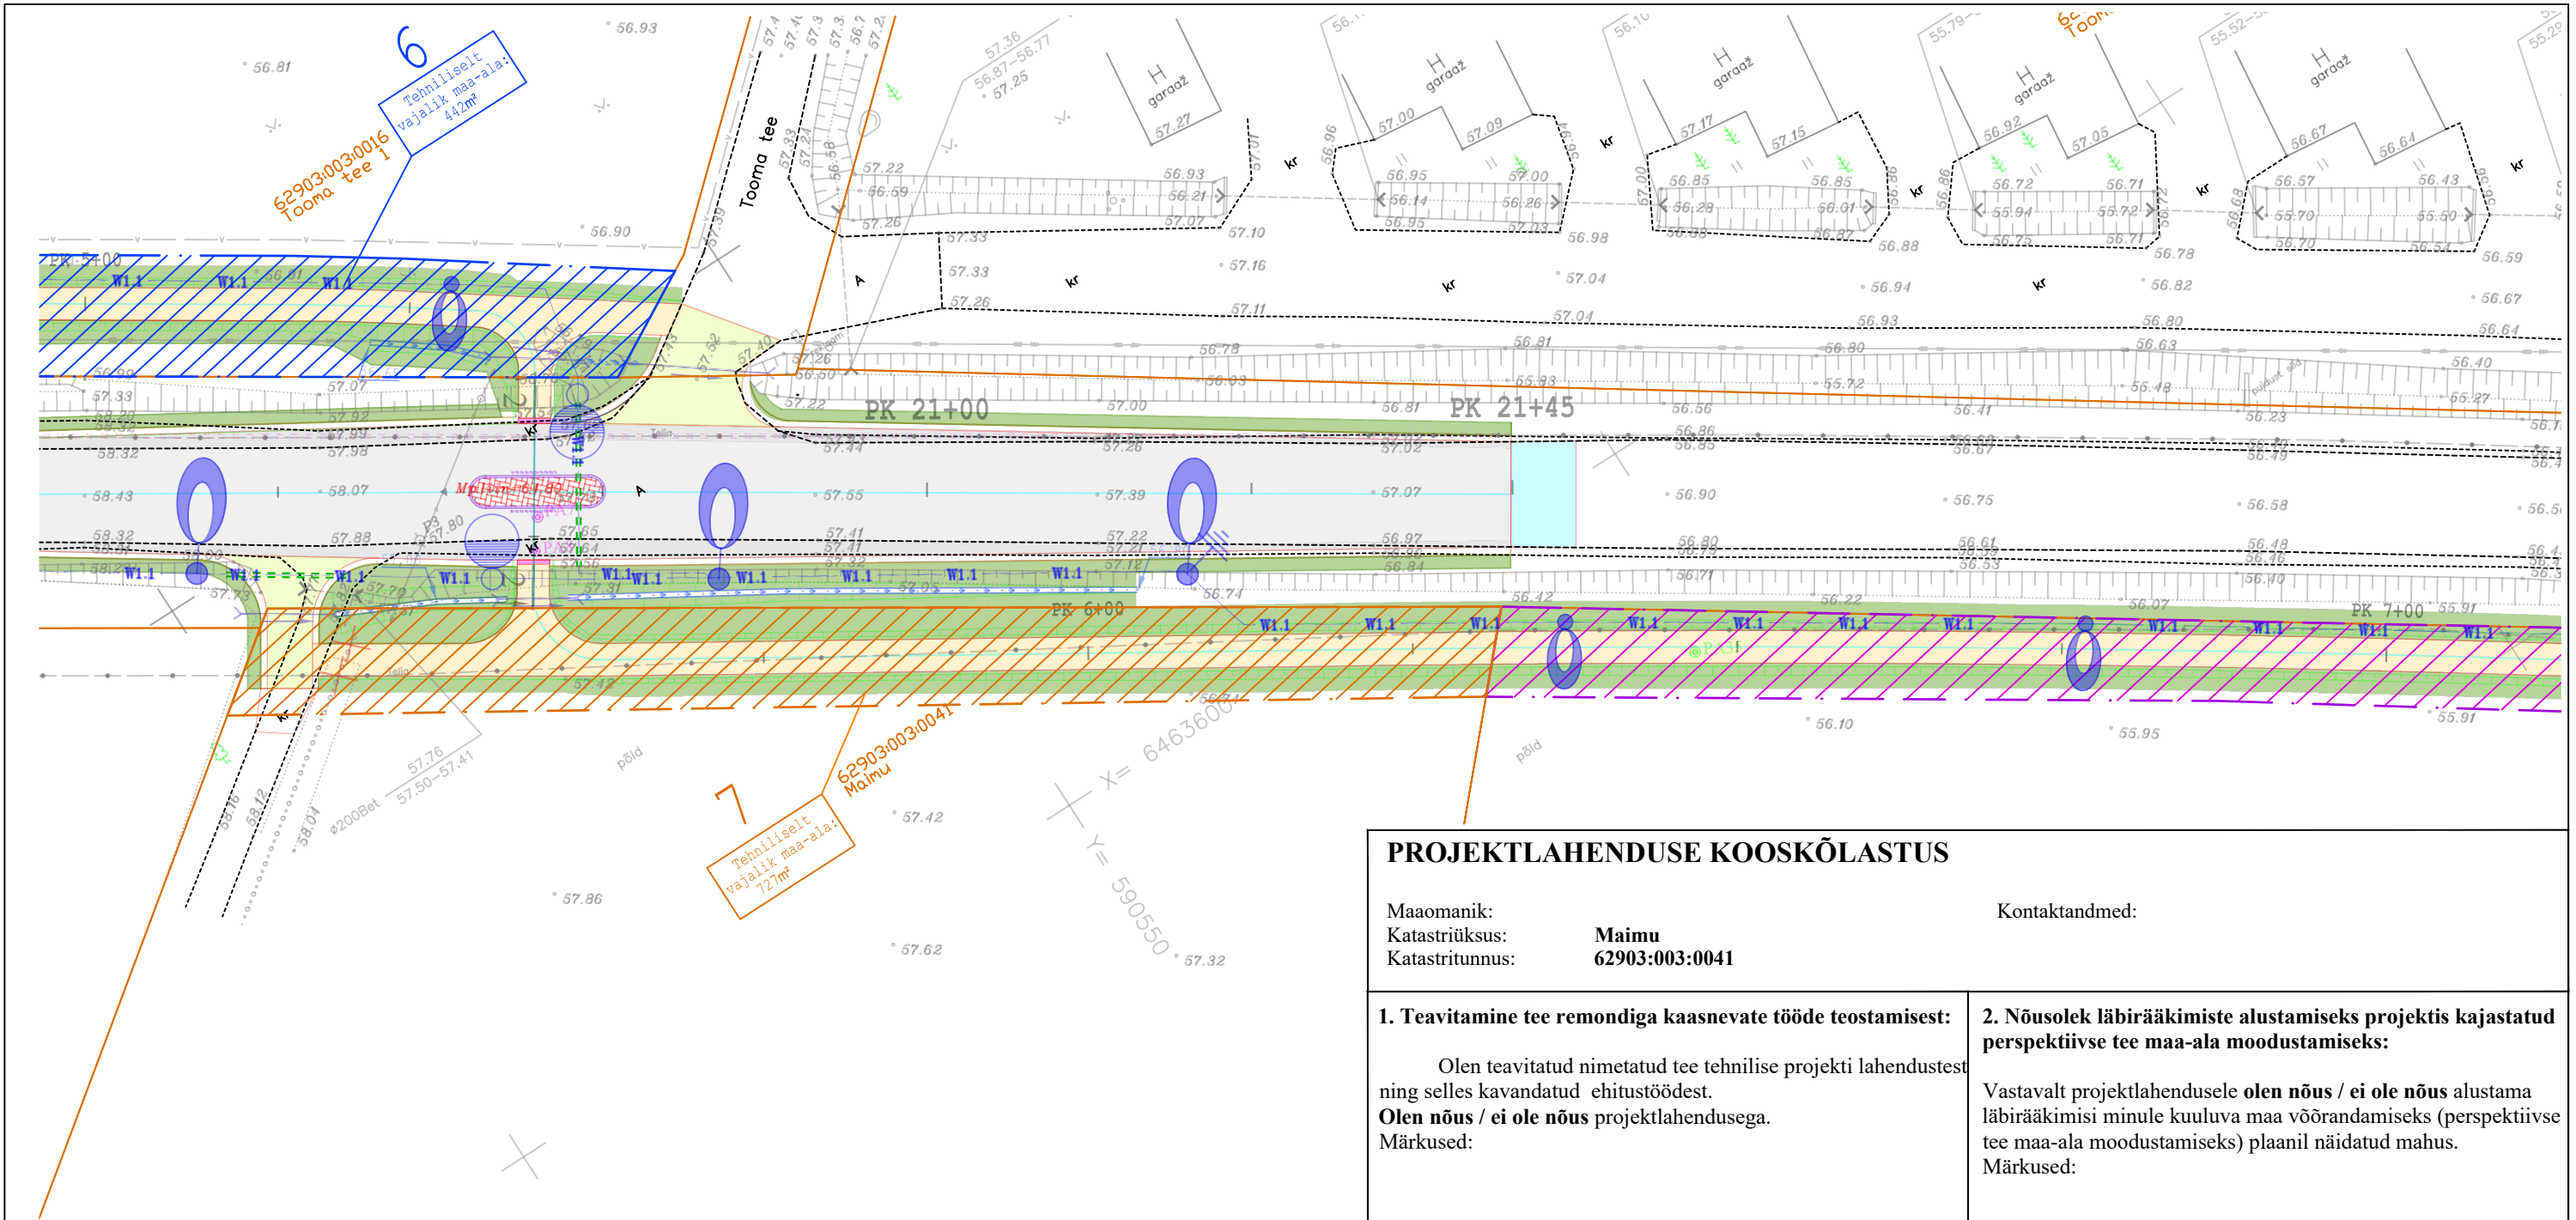

PROJEKTLAHENDUSE KOOSKÖLASTUS

Maaomanik:
Katastriüksus: **Maimu**
Katastritunnus: **62903:003:0041**

Kontaktandmed:

1. Teavitamine tee remondiga kaasnevate tööde teostamisest:

Olen teavitatud nimetatud tee tehnilise projekti lahendustest ning selles kavandatud ehitustöödest.
Olen nõus / ei ole nõus projektlahendusega.
Märkused:

2. Nõusolek läbirääkimiste alustamiseks projektis kajastatud perspektiivse tee maa-ala moodustamiseks:

Vastavalt projektlahendusele **olen nõus / ei ole nõus** alustama läbirääkimisi minule kuuluva maa võõrandamiseks (perspektiivse tee maa-ala moodustamiseks) plaanil näidatud mahus.
Märkused:

(allkiri) (kuupäev) (allkiri) (kuupäev)

Katastriüksuse tunnus	Kinnistu number	Kinnistu nimi	Endine pindala (m²)	Võõrandatav pindala (m²)
62903:003:0041	1372939	Maimu	58000	727

Legend:  tehniliselt vajalik võõrandatav maa-ala katastriüksuse piir

 Projekteeritud sõidutee katend
 Projekteeritud jalgratta- ja jalgteede katend
 Projekteeritud mahaõidu katend

 Projekteeritav välisvalgustuse 8m kooniline metallmast 1m konsooli ja LED valgustiga
 Projekteeritav välisvalgustuse 6m metallmast ilma konsoolita ja LED valgustiga
 Projekteeritav välisvalgustuse 5m metallmast ilma konsoolita ja LED valgustiga

Märkus: Plaanimaterjali alusel koostatud katastriüksuste piirid on korrigeeritud vastavalt piiriprotokollide piirikirjeldustele.

Reaalprojekt

Reaalprojekt OU
Pärnu mnt 463
10916 Tallinn Estonia
tel +372 608 11 00
www.reaalprojekt.ee
reaalprojekt@reaalprojekt.ee

Tellija
Viljandi Vallavalitsus

Insener: Kevin Oper

Insener: ...

Insener: ...

Projekti juht: Tarmo Pajumägi

Fail / Kuupäev: P17098_PP-TL-KJP.dwg / 01.08.2018

Töö nimetus

Ramsi-Rahetsema kergliiklustee põhiprojekt

Asukoht

**Viljandi maakond, Viljandi vald, Ramsi küla
T24157 Raudna - Loodi mnt; km 5,24-6,81**

Joonise nimetus

Krundi jaotusplaan

Mõõtkava

M 1:500

Töö nr

P17098

Stadium

PP

Koide, eriosa

TL

Joonise nr

KJP-07