


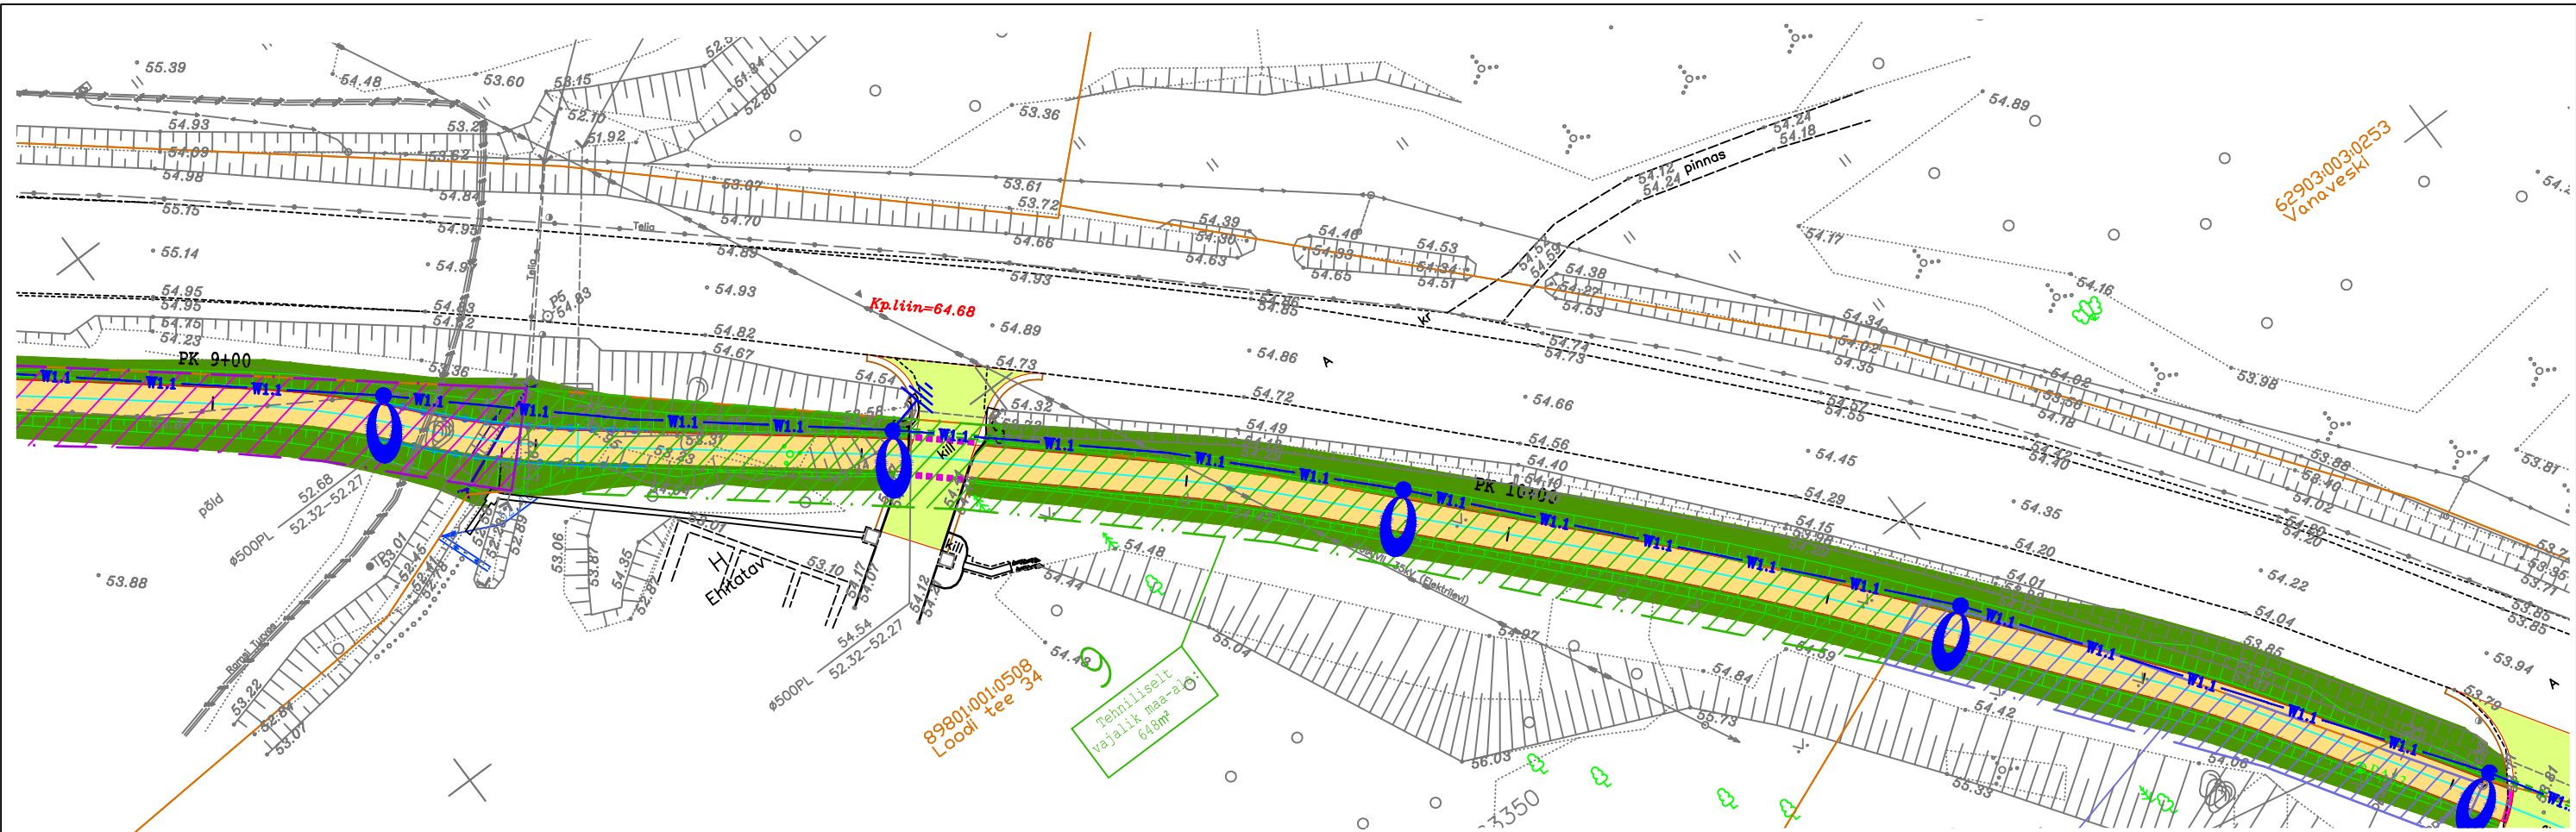

PROJEKTLAHENDUSE KOOSKÕLASTUS

Maaomanik:
Katastriüksus: Loodi tee 34
Katastritunnus: 89801:001:0508

Kontaktandmed:

1. Teavitamine tee remondiga kaasnevate tööde teostamisest:

Olen teavitatud nimetatud tee tehnilise projekti lahendustest ning selles kavandatud ehitustöödest.
Olen nõus / ei ole nõus projektlahendusega.
Märkused:

2. Nõusolek läbirääkimiste alustamiseks projektis kajastatud perspektiivse tee maa-ala moodustamiseks:

Vastavalt projektlahendusele olen nõus / ei ole nõus alustama läbirääkimisi minule kuuluva maa võõrandamiseks (perspektiivse tee maa-ala moodustamiseks) plaanil näidatud mahus.
Märkused:

Katastriüksuse tunnus	Kinnistu number	Kinnistu nimi	Endine pindala (m²)	Võõrandatav pindala (m²)
89801:001:0508	3874239	Loodi tee 34	8589	648

Legend: 9 tehniliselt vajalik võõrandatav maa-ala katastriüksuse piir

Märkus: Plaanimaterjali alusel koostatud katastriüksuste piirid on korrigeeritud vastavalt piiriprotokollide piirikirjeldustele.

- Projekteeritud sõidutee katend
- Projekteeritud jalgratta- ja jalgteede katend
- Projekteeritud mahasõidu katend
- L.1

W1.1

Projekteeritav välisvalgustuse 8m kooniline metallmast 1m konsooli ja LED valgustiga
- L.1

W1.1

Projekteeritav välisvalgustuse 6m metallmast ilma konsoolita ja LED valgustiga
- L.1

W1.1

Projekteeritav välisvalgustuse 5m metallmast ilma konsoolita ja LED valgustiga

Reaalprojekt Reaalprojekt OU Pärnu mnt 463 10916 Tallinn Estonia tel +372 608 11 00 www.reaalprojekt.ee reaalprojekt@reaalprojekt.ee		Töö nimetus Ramsi-Rahetsema kergliiklustee põhiprojekt	
Tellija Viljandi Vallavalitsus		Asukoht Viljandi maakond, Viljandi vald, Ramsi küla T24157 Raudna - Loodi mnt; km 5,24-6,81	
Insener:	Kevin Oper	Joonise nimetus Kruundijaotusplaan	
Insener:	...		
Insener:	...		
Projekti juht:	Tarmo Pajumägi	Töö nr P17098	Staadium PP
Fail / Kuupäev:	P17098_PP-TL-KJP.dwg / 01.08.2018		
		Kõide; eriosa TL	Joonise nr M 1:500 KJP-09