


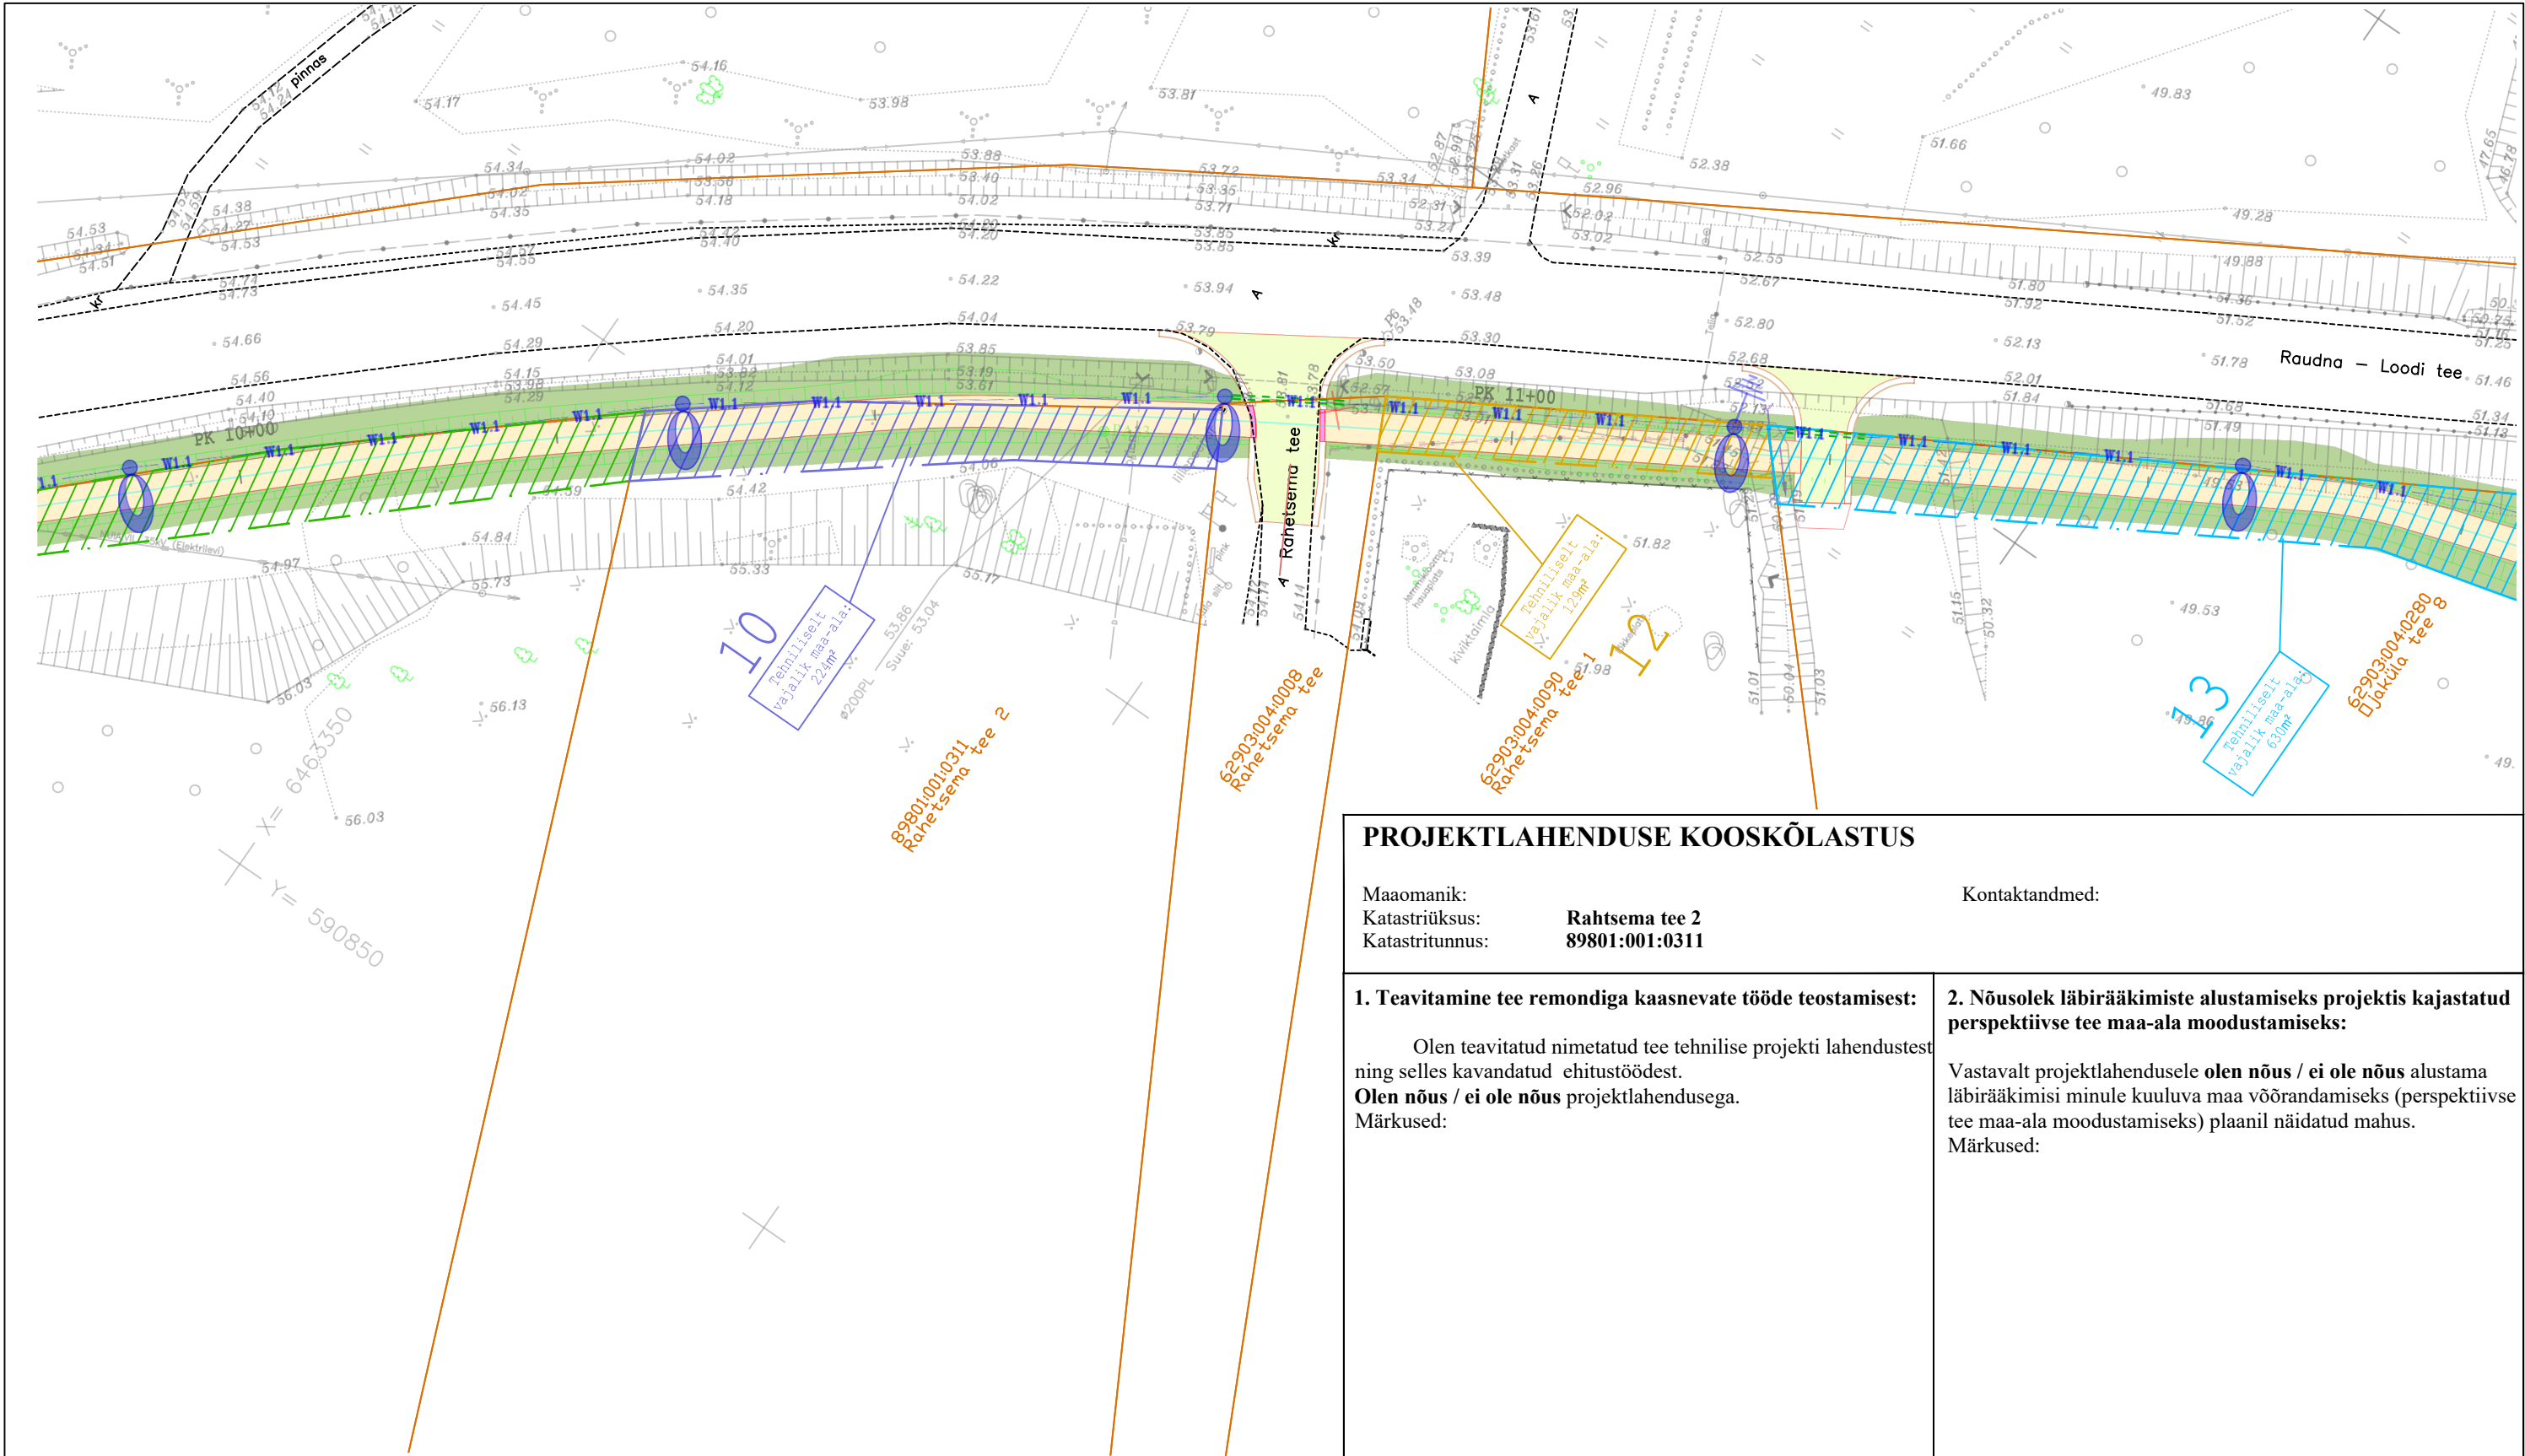

PROJEKTLAHENDUSE KOOSKÕLASTUS

Maaomanik:
Katastriüksus:
Katastritunnus:

Rahetsema tee 2
89801:001:0311

Kontaktandmed:

1. Teavitamine tee remondiga kaasnevate tööde teostamisest:

Olen teavitatud nimetatud tee tehnilise projekti lahendustest ning selles kavandatud ehitustöödest.
Olen nõus / ei ole nõus projektlahendusega.
Märkused:

2. Nõusolek läbirääkimiste alustamiseks projektis kajastatud perspektiivse tee maa-ala moodustamiseks:

Vastavalt projektlahendusele olen nõus / ei ole nõus alustama läbirääkimisi minule kuuluva maa võõrandamiseks (perspektiivse tee maa-ala moodustamiseks) plaanil näidatud mahu.
Märkused:

(allkiri)

(kuupäev)

(allkiri)

(kuupäev)

Reaalprojekt Reaalprojekt OU Pärnu mnt 463 10916 Tallinn Estonia tel +372 608 11 00 www.reaalprojekt.ee reaalprojekt@reaalprojekt.ee		Töö nimetus Ramsi-Rahetsema kergliiklustee põhiprojekt	
Tellija Viljandi Vallavalitsus		Asukoht Viljandi maakond, Viljandi vald, Ramsi küla T24157 Raudna - Loodi mnt; km 5,24-6,81	
Insener:	Kevin Oper	Joonise nimetus Kruundijaotusplaan	
Insener:	...		
Insener:	...		
Projektijuht:	Tarmo Pajumägi	Töö nr P17098	
Fail / Kuupäev: P17098_PP-TL-KJP.dwg / 01.08.2018		Stadium PP	Kõide; eriosa TL
		Joonise nr KJP-10	

Katastriüksuse tunnus	Kinnistu number	Kinnistu nimi	Endine pindala (m²)	Võõrandatav pindala (m²)
89801:001:0311	3102039	Rahetsema tee 2	5781	224

Legend:

10

tehniliselt vajalik võõrandatav maa-ala katastriüksuse piir

Projekteeritud sõidutee katend

Projekteeritud jalgratta- ja jalgteee katend

Projekteeritud mahasõidu katend

L.1

W1.1

W1.1

Projekteeritav välisvalgustuse 8m kooniline metallmast 1m konsooli ja LED valgustiga

Projekteeritav välisvalgustuse 6m metallmast ilma konsoolita ja LED valgustiga

Projekteeritav välisvalgustuse 5m metallmast ilma konsoolita ja LED valgustiga

Märkus:

Plaanimaterjali alusel koostatud katastriüksuste piirid on korrigeeritud vastavalt piiriprotokollide piirikirjeldustele.