


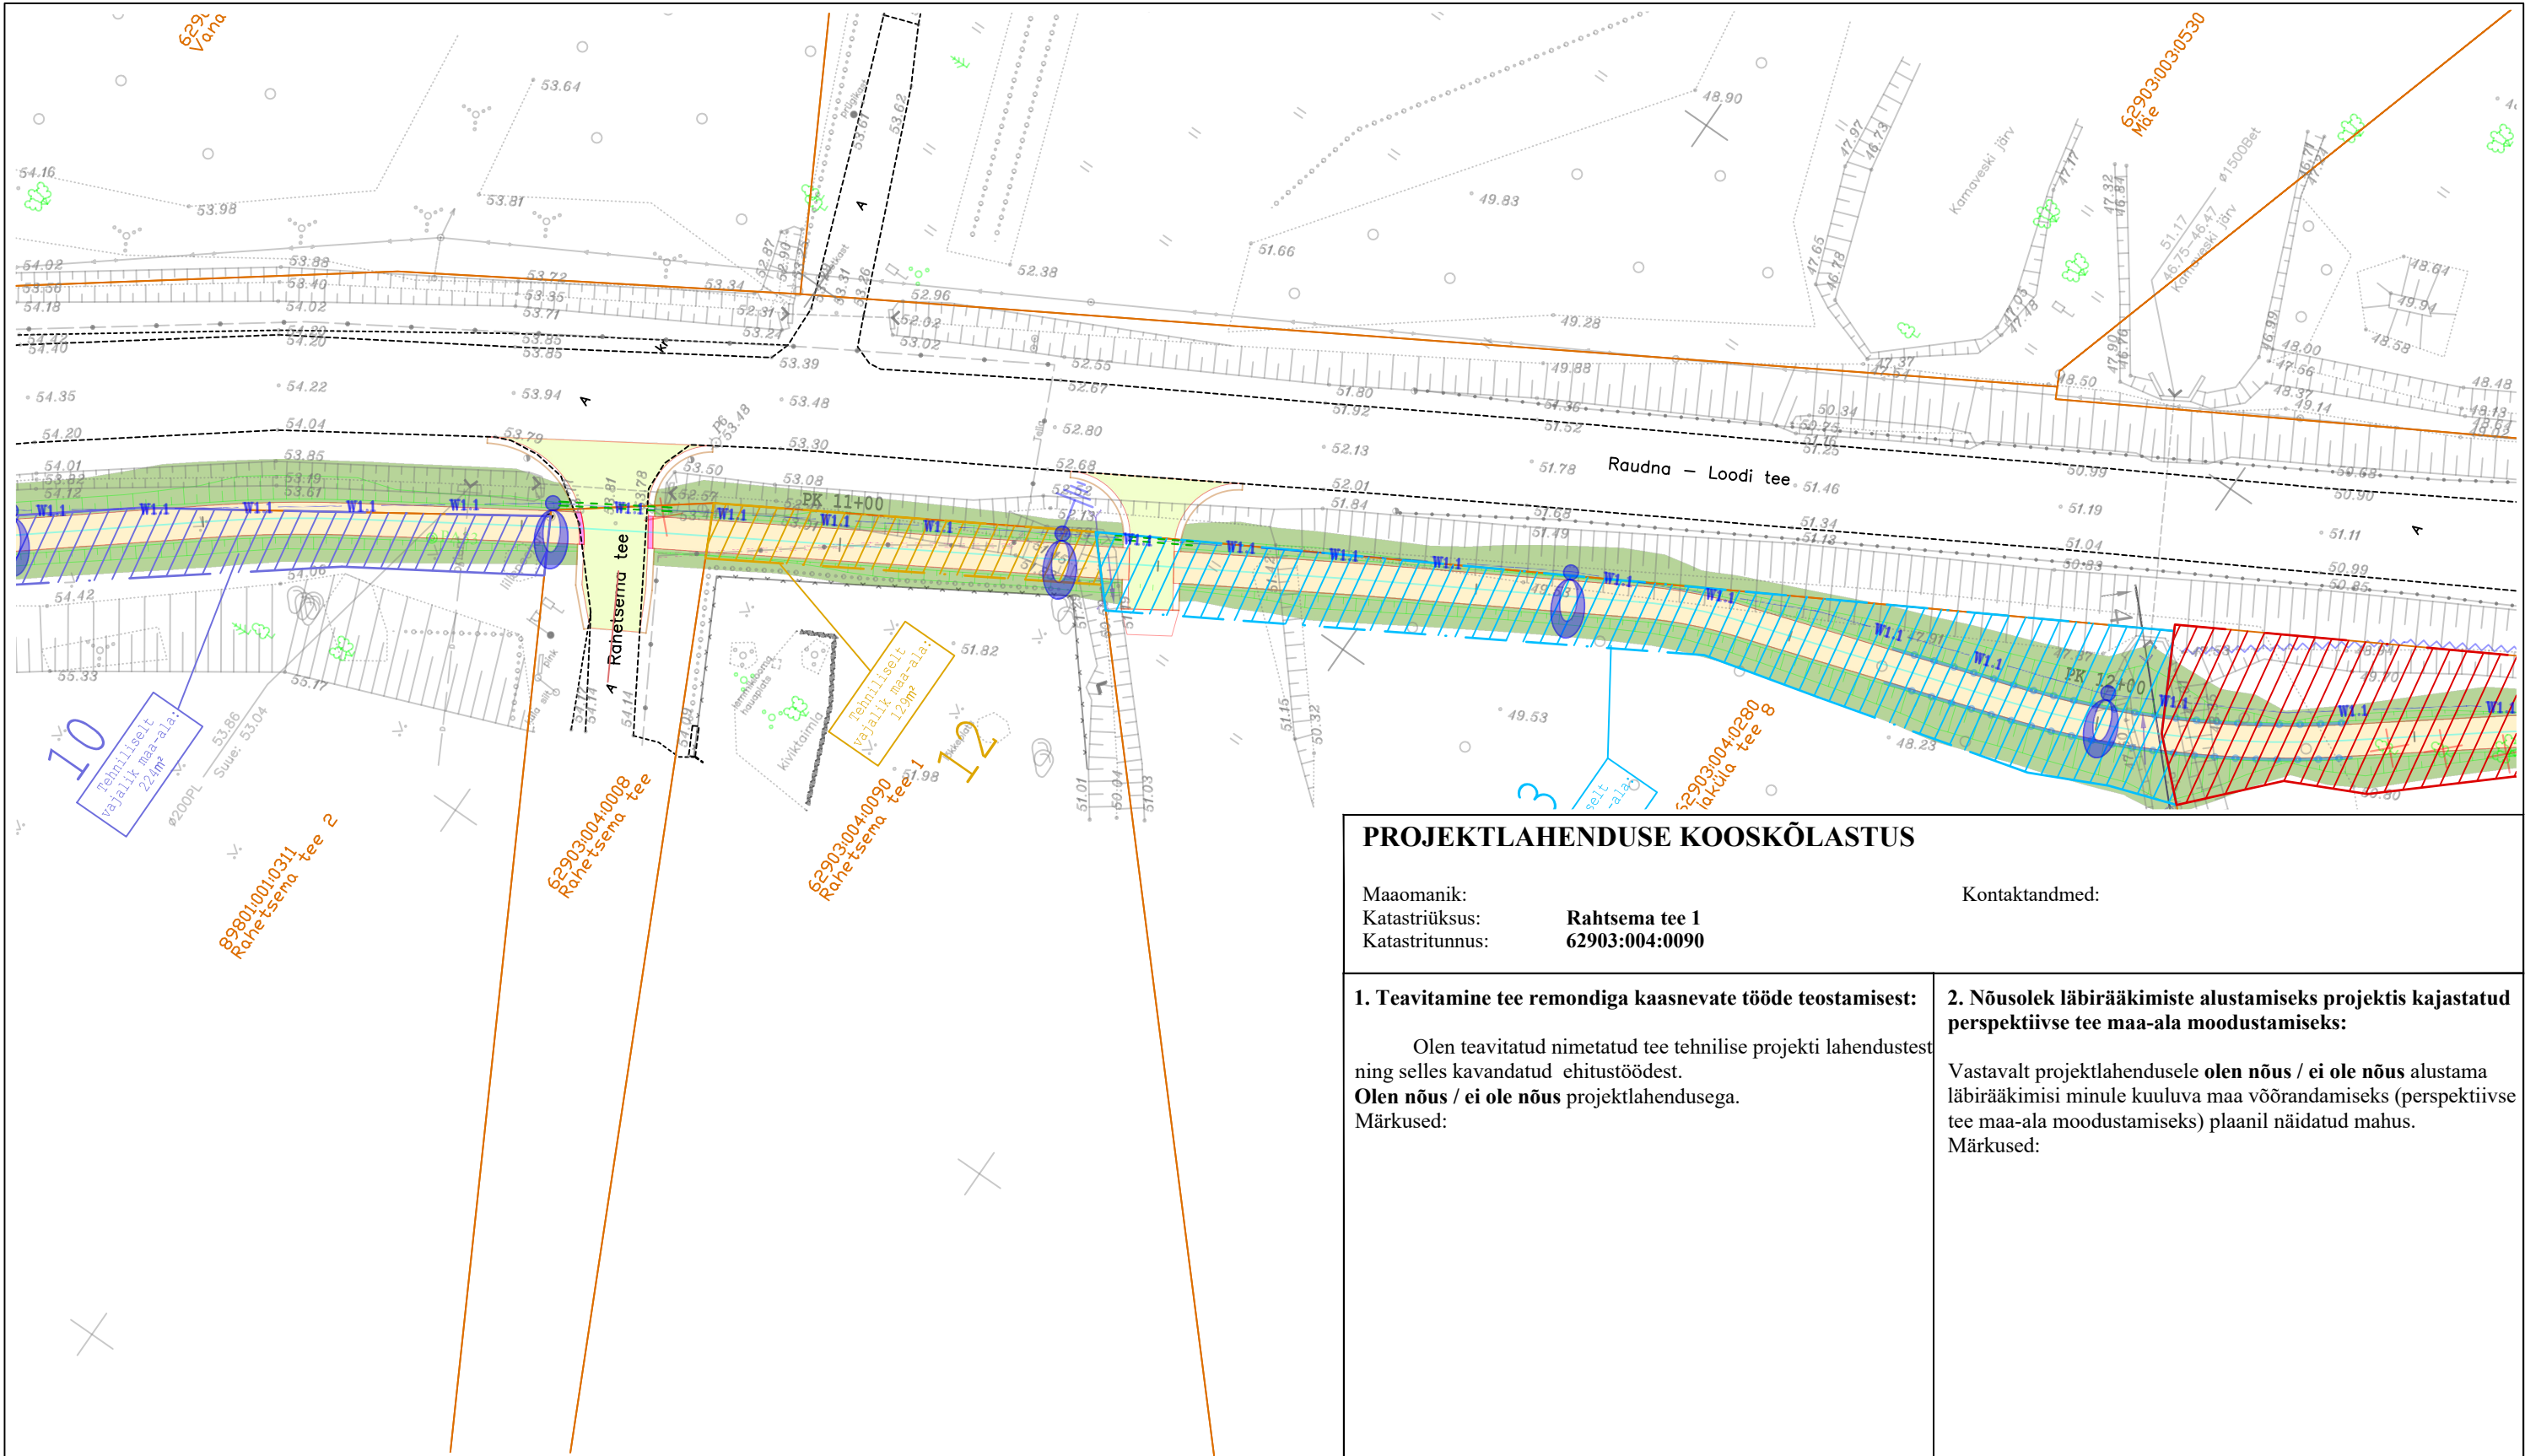

PROJEKTLAHENDUSE KOOSKÕLASTUS

Maaomanik: Rahtsema tee 1
Katastriüksus: 62903:004:0090
Katastritunnus: 62903:004:0090

Kontaktandmed:

1. Teavitamine tee remondiga kaasnevate tööde teostamisest:
Olen teavitatud nimetatud tee tehnilise projekti lahendustest ning selles kavandatud ehitustöödest.
Olen nõus / ei ole nõus projektlahendusega.
Märkused:

2. Nõusolek läbirääkimiste alustamiseks projektis kajastatud perspektiivse tee maa-ala moodustamiseks:
Vastavalt projektlahendusele olen nõus / ei ole nõus alustama läbirääkimisi minule kuuluva maa võõrandamiseks (perspektiivse tee maa-ala moodustamiseks) plaanil näidatud mahu.
Märkused:

(allkiri)		(kuupäev)		(allkiri)		(kuupäev)	
 Reaalprojekt OU Pärnu mnt 463 10916 Tallinn Estonia tel +372 608 11 00 www.reaalprojekt.ee reaalprojekt@reaalprojekt.ee		Töö nimetus		Ramsi-Rahetsema kergliiklustee põhiprojekt			
Tellija		Viljandi Vallavalitsus		Asukoht		Viljandi maakond, Viljandi vald, Ramsi küla T24157 Raudna - Loodi mnt; km 5,24-6,81	
Insener:	Kevin Oper		Joonise nimetus	Kruundijaotusplaan		M 1:500	
Insener:	...						
Insener:	...						
Projektijuht:	Tarmo Pajumägi		Töö nr	Staadium	Kõide; eriosa	Joonise nr	
Fail / Kuupäev: P17098_PP-TL-KJP.dwg / 01.08.2018			P17098	PP	TL	KJP-12	

Katastriüksuse tunnus	Kinnistu number	Kinnistu nimi	Endine pindala (m²)	Võõrandatav pindala (m²)
62903:004:0090	370039	Rahtsema tee 1	3700	129

Legend:

12

tehniliselt vajalik võõrandatav maa-ala katastriüksuse piir

Projekteeritud sõidutee katend

Projekteeritud jalgratta- ja jalgteee katend

Projekteeritud mahasõidu katend

1.1

Projekteeritav välisvalgustuse 8m kooniline metallmast 1m konsooli ja LED valgustiga

1.1

Projekteeritav välisvalgustuse 6m metallmast ilma konsoolita ja LED valgustiga

1.1

Projekteeritav välisvalgustuse 5m metallmast ilma konsoolita ja LED valgustiga

Märkus: Plaanimaterjali alusel koostatud katastriüksuste piirid on korrigeeritud vastavalt piiriprotokollide piirikirjeldustele.