


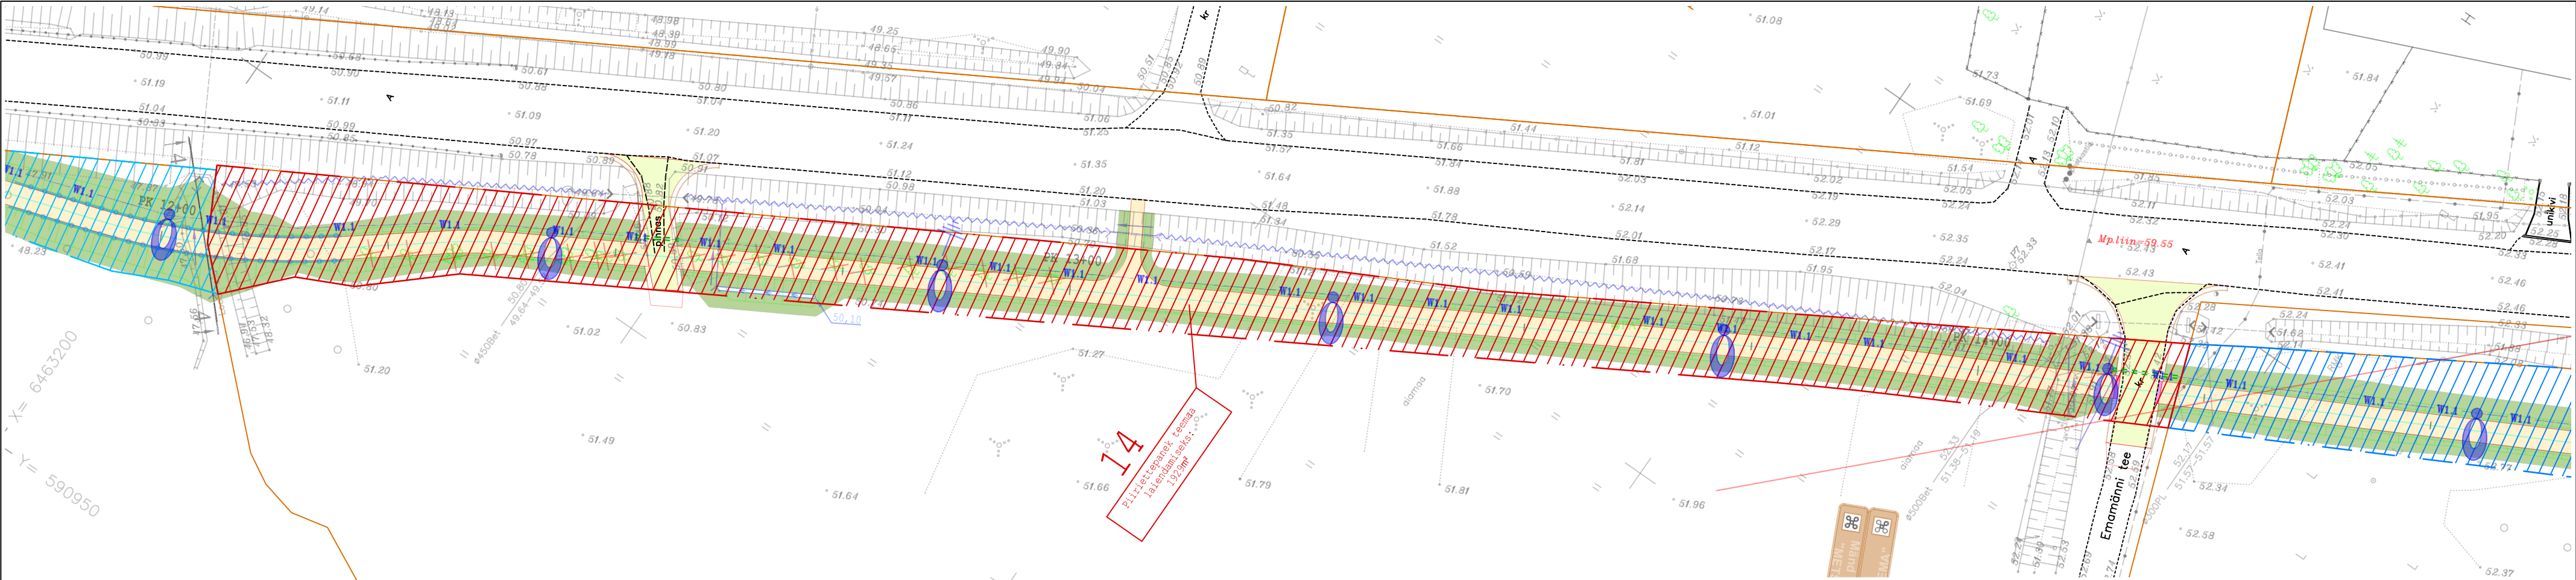

PROJEKTLAHENDUSE KOOSKÕLASTUS

Maaomanik:
Katastriüksus:
Katastritunnus:

Kontaktandmed:

1. Teavitamine tee remondiga kaasnevate tööde teostamisest:

Olen teavitatud nimetatud tee tehnilise projekti lahendustest ning selles kavandatud ehitustöödest.
Olen nõus / ei ole nõus projektilahendusega.
Märkused:

2. Nõusolek läbirääkimiste alustamiseks projektis kajastatud perspektiivse tee maa-ala moodustamiseks:

Vastavalt projektilahendusele olen nõus / ei ole nõus alustama läbirääkimisi minule kuuluva maa võõrandamiseks (perspektiivse tee maa-ala moodustamiseks) plaanil näidatud mahus.
Märkused:

(allkiri)		(kuupäev)		(allkiri)		(kuupäev)	
 Reaalprojekt OU Pärnu mnt 463 10916 Tallinn Estonia tel +372 608 11 00 www.reaalprojekt.ee reaalprojekt@reaalprojekt.ee		Töö nimetus		Ramsi-Rahetsema kergliiklustee põhiprojekt			
Tellija		Viljandi Vallavalitsus		Asukoht		Viljandi maakond, Viljandi vald, Ramsi küla T24157 Raudna - Loodi mnt; km 5,24-6,81	
Insener:	Kevin Oper			Joonise nimetus		Mõõtkava	
Insener:	...			Kruundijaotusplaan		M 1:500	
Insener:	...						
Projekti juht:	Tarmo Pajumägi			Töö nr	Staadium	Kõide; eriosa	Joonise nr
Fail / Kuupäev:	P17098_PP-TL-KJP.dwg / 01.08.2018			P17098	PP	TL	KJP-14

Katastriüksuse tunnus	Kinnistu number	Kinnistu nimi	Endine pindala (m²)	Võõrandatav pindala (m²)
-	-	Reformimata riigimaa	-	1929

Legend: 14
piiriettepanek teemaa loomiseks katastriüksuse piir

Märkus: Plaanimaterjali alusel koostatud katastriüksuste piirid on korrigeeritud vastavalt piiriprotokollide piirikirjeldustele.

- Projekteeritud sõidutee katend
- Projekteeritud jalgratta- ja jalgteede katend
- Projekteeritud mahaõidu katend
- 1.1

W1.1

Projekteeritav välisvalgustuse 8m kooniline metallmast ilma konsoolita ja LED valgustiga
- 1.1

W1.1

Projekteeritav välisvalgustuse 6m metallmast ilma konsoolita ja LED valgustiga
- 1.1

W1.1

Projekteeritav välisvalgustuse 5m metallmast ilma konsoolita ja LED valgustiga