

Kolgasoo topo-geodeetiline uuring

Viljandi maakond, Viljandi vald, Taari küla, Kolgasoo

Geodeesia

6879-22

Objekt

Aadress

Staadium

Töö nr

Geodeesia24 OÜ

Marju Lember

Geodeet tase 6, nr 163626

Möödistaja

Vastutav geodeet

Kutsetunnistus

27.09 – 13.10.2022

Uuringu tegemise kp.

07.10.2022

Välitööde kp.

Tallinn

SISUKORD		
	DOKUMENDI NIMI	MÕÕTKAVA
	SISUKORD	
	SELETUSKIRI	
	TEHNOVÕRKUDE VALDAJATE LOETELU	
	ASUKOHA SKEEM	1:10 000
	MAA-ALA PLAAN	1:500

SELETUSKIRI

OBJEKTI ANDMED:

Aadress: Viljandi maakond, Viljandi vald, Taari küla, Kolgasoo
Katastritunnus: 71503:002:0058

TELLIJA ANDMED:

Nimi: Rando Sepp
Kontakt: rando.sepp@neti.ee

MÕÕDISTAJA ÜLDANMED:

Mõõdistas: Meelis Rohula
Firma nimi: Geodeesia24 OÜ
Aadress: Pärnu mnt 139E, 11317 Tallinn, Harjumaa
Tel: +372 56 21 7960
E-mail: info@geodeesia24.ee
Äriregistri nr: 12135099
MTR reg Nr: EEG000265

Mõõdistused on kooskõlas Majandus- ja kommunikatsiooniministeeriumi 14.04.2016. aastal vastuvõetud määrusega nr 34 "Topo-geodeetilisele uuringule ja teostusmõõdistamisele esitatavad nõuded".

LÄHTEANDMED:

Maa-ala on mõõdistatud riigi koordinaatide süsteemis L-EST'97 ja kõrgused on antud EH2000 kõrguste süsteemis. Mõõdistamine tugineb GNSS-mõõtmistele. GNSS-mõõtmiste tegemiseks kasutati reaalaajas mõõtmisviisi.

KASUTATUD MATERJALID:

- Katastriüksuste piirid on saadud Maa-ametist seisuga 11.10.2022.

MÕÕDISTAMINE:

Mõõtkava: 1:500.
Mõõdistatud ala suuruseks on 1.82 ha.
Mõõdistusmeetod: tahhümeetiline.

TEHNOVÕRGUD:

Tehnovõrgud kanti plaanile mõõdistamistulemuste, uurimisandmete ja võrgu valdajate poolt väljastatud materjalide alusel. Mõõdistusalas võib leiduda tuvastamata ja joonisele peale kandmata tehnovõrke.

MUUD SELGITUSED:

Töö on väljastatud digitaalselt tellijale ning kohalikule omavalitsusele arhiveerimiseks.

KASUTATUD INSTRUMENDID:

Mõõtmistööde tegemiseks kasutati elektrontahhümeetrit Trimble S5 koos väliarvutiga TCS3, GPS seadet Trimble R8S. Joonised koostati tarkvarapaketi ZWCAD 2020.

13.10.2022

Sisukorra ja seletuskirja koostas:
/Annika Kangur/

6879-22 TEHNOVÕRKUDE VALDAJATE LOETELU

JRK NR	ORGANISATSIOON	KUUPÄEV JA NR	SISU JA ESINDAJA	MÄRKUS
1.	Telia Eesti AS	12.10.2022 IP72231-71542	Sideehitised Margus Kask	Puuduvad


Lugupeetud Annika Kangur, OÜ Geodeesia24

Telia Eesti AS (edaspidi Telia) on koostanud vastuse Teie poolt 12.10.2022 esitatud taotlusele IP72231 6879-22 Kolgasoo, Taari küla, Viljandi val.

Antud moodsustusalas Telia sideehitised puuduvad.

Sideehitiste käppenäitamise tellimine ei ole vajalik.

Lugupidamisega Telia Eesti AS volitatud esindaja Margus Kask

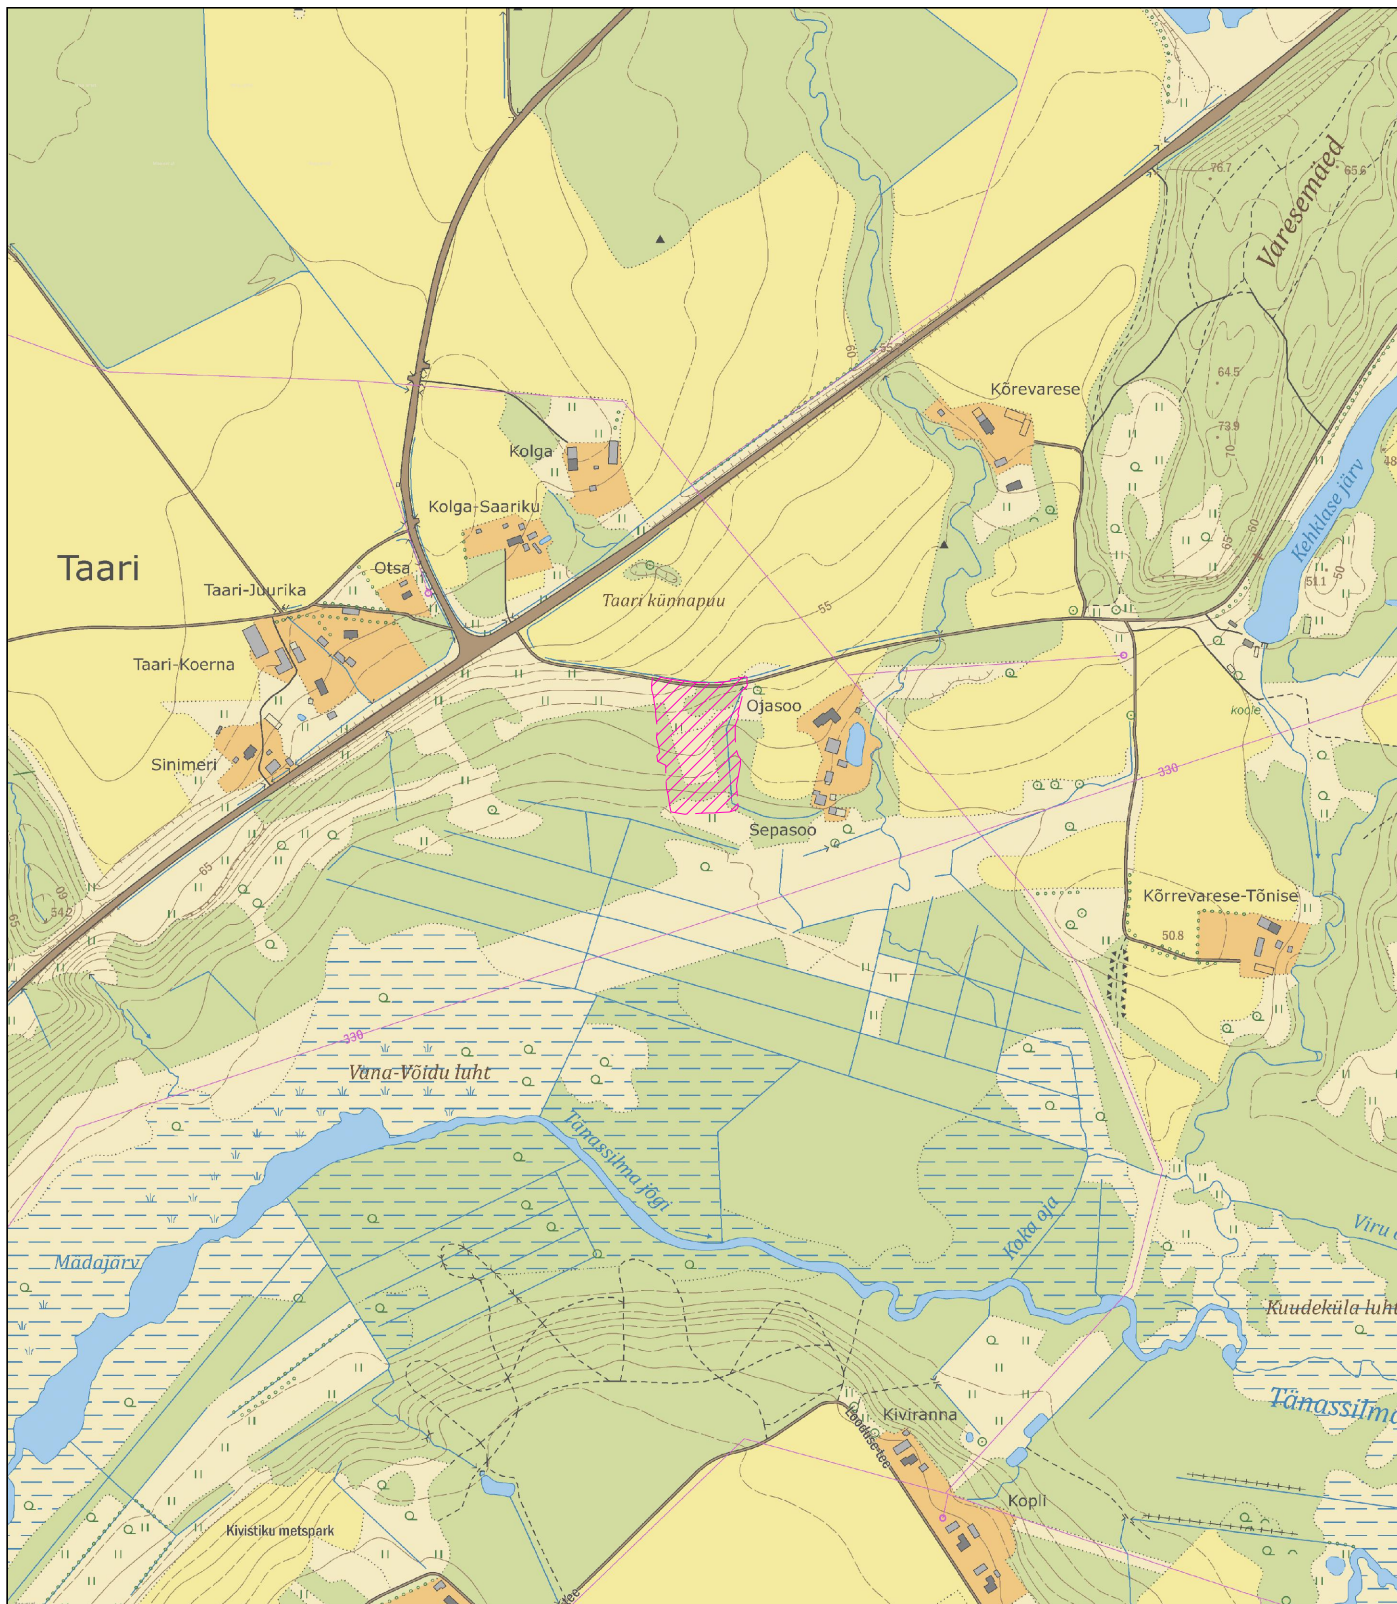

Mõõdistatud maa-ala

Aluskaart: Maa-amet 2022



Geodeesia 24 OÜ
Litsentsid: 751 MA, EEG000265
Reg.nr: 12135099
Pärnu mnt 139e, 11317 Tallinn
info@geodeesia24.ee

Objekt:

KOLGASOO

Viljandi maakond, Viljandi vald, Taari küla, Kolgasoo

Vastutav geodeet: Marju Lember

Mõõdistas: Meelis Rohula

Joonise nimetus:

ASUKOHA SKEEM

Mõõtkava:

1:10 000

Töö nr:

6879-22

Stadium:

GEODEESIA

Kuupäev:

07.10.2022

Leht:

1

71503:002:0452
Kolga-Aadu



X= 6475300

Y= 597700

X= 6475300

Y= 597800

X= 6475200

Y= 597700

X= 6475100

Y= 597800

71503:002:0086
Sepasoo

71503:002:0058
Kolgasoo

Märkused:

- Koordinaadid riiklikus L-Est97, kõrgused EH2000 süsteemis.
- Katastrüksuste piirid on informatiivse tähendusega.
- Katastrüksuste piirid saadud Maa-ametist seisuga 11.10.2022

 Geodeesia24 OÜ Litsentsid: 751 MA, EEG000265 Reg nr: 12135099 Pärnu mnt 139e, 11317 Tallinn info@geodeesia24.ee		Objekt: KOLGASOO	
Vastutav geodeet: Marju Lember		Address: Viljandi maakond, Viljandi vald, Taari küla, Kolgasoo	
Möödistas: Meelis Rohula		Töö: TOPO-GEODEETILINE UURING	
		Joonise nimetus: MAA-ALA PLAAN TEHNOVÕRKUDEGA	Mõõtkava: 1:500
		Töö nr: 6879-22	Leht: 1
		Stadium: GEODEESIA	Kuupäev: 07.10.2022