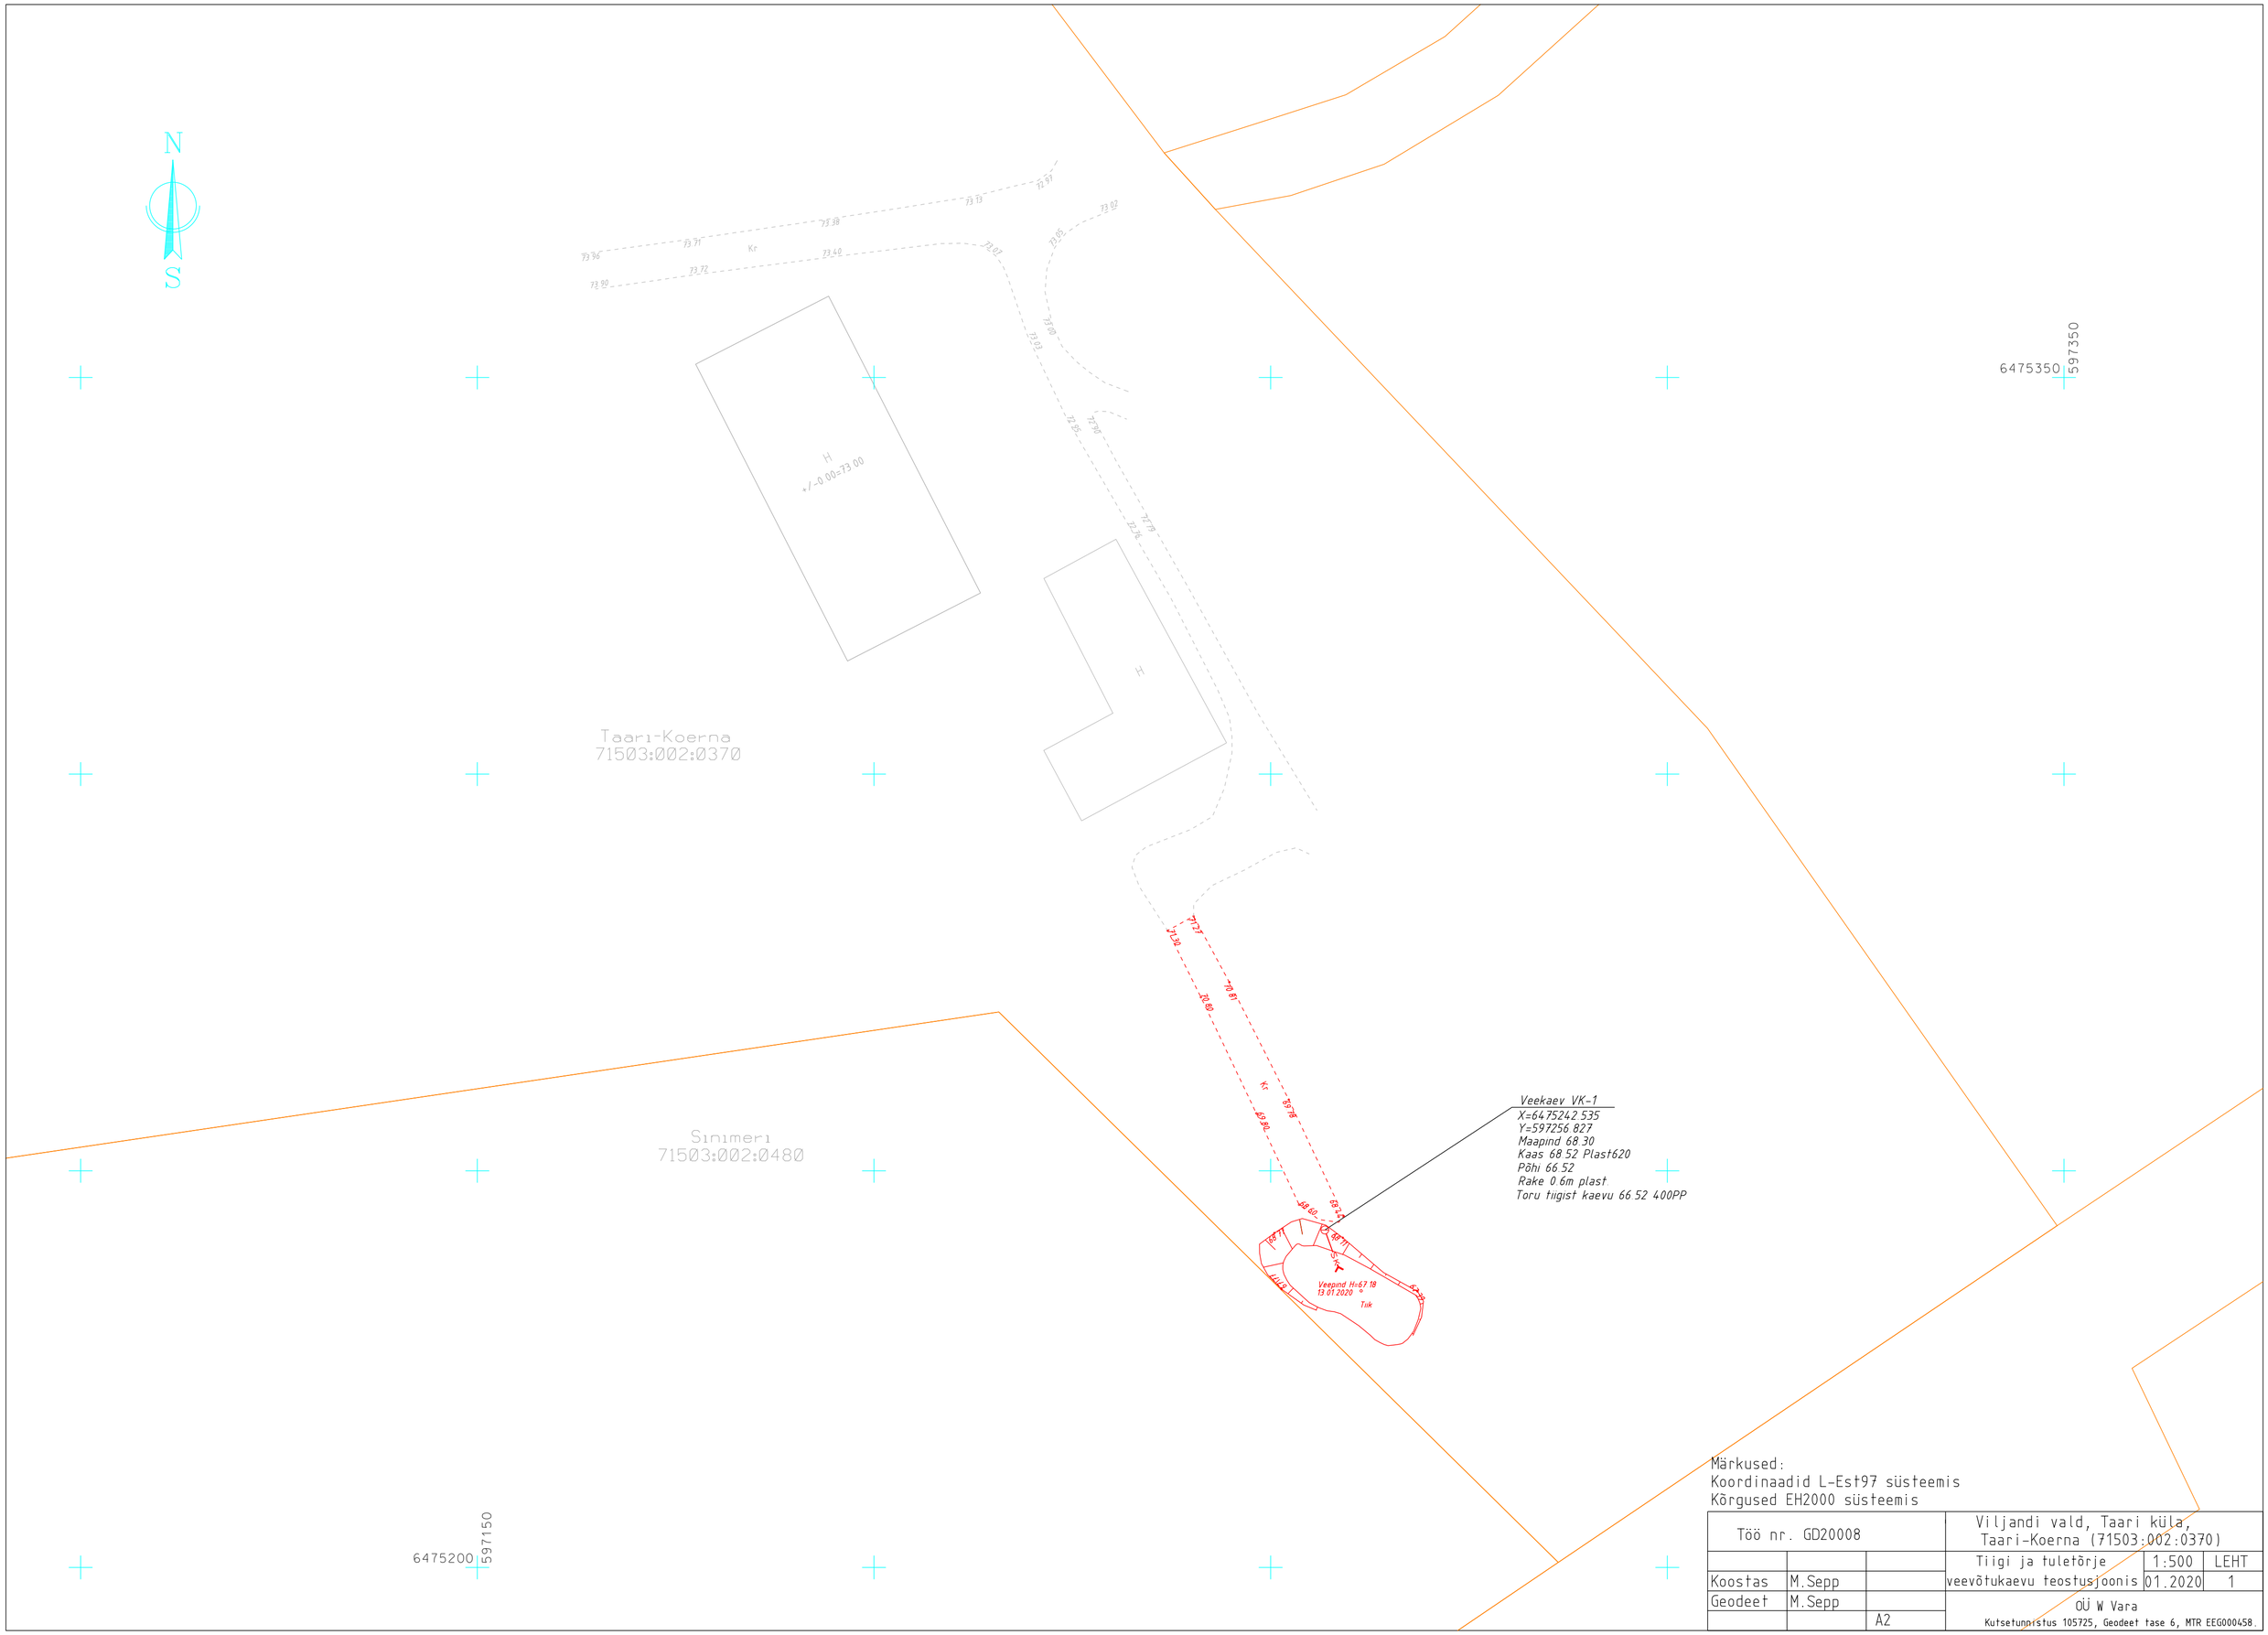

Märkused:
Koordinaadid L-Est97 süsteemis
Kõrgused EH2000 süsteemis

Töö nr. GD20008			Viljandi vald, Taari küla, Taari-Koerna (71503:002:0370)		
			Tiigi ja tuletõrje veevõtukaevu teostusjoonis	1:500	LEHT
Koostas	M.Sepp			01.2020	1
Geodeet	M.Sepp		OÜ W Vara		
		A2	Kutsetunnistus 105725, Geodeet tase 6, MTR EEG000458.		