


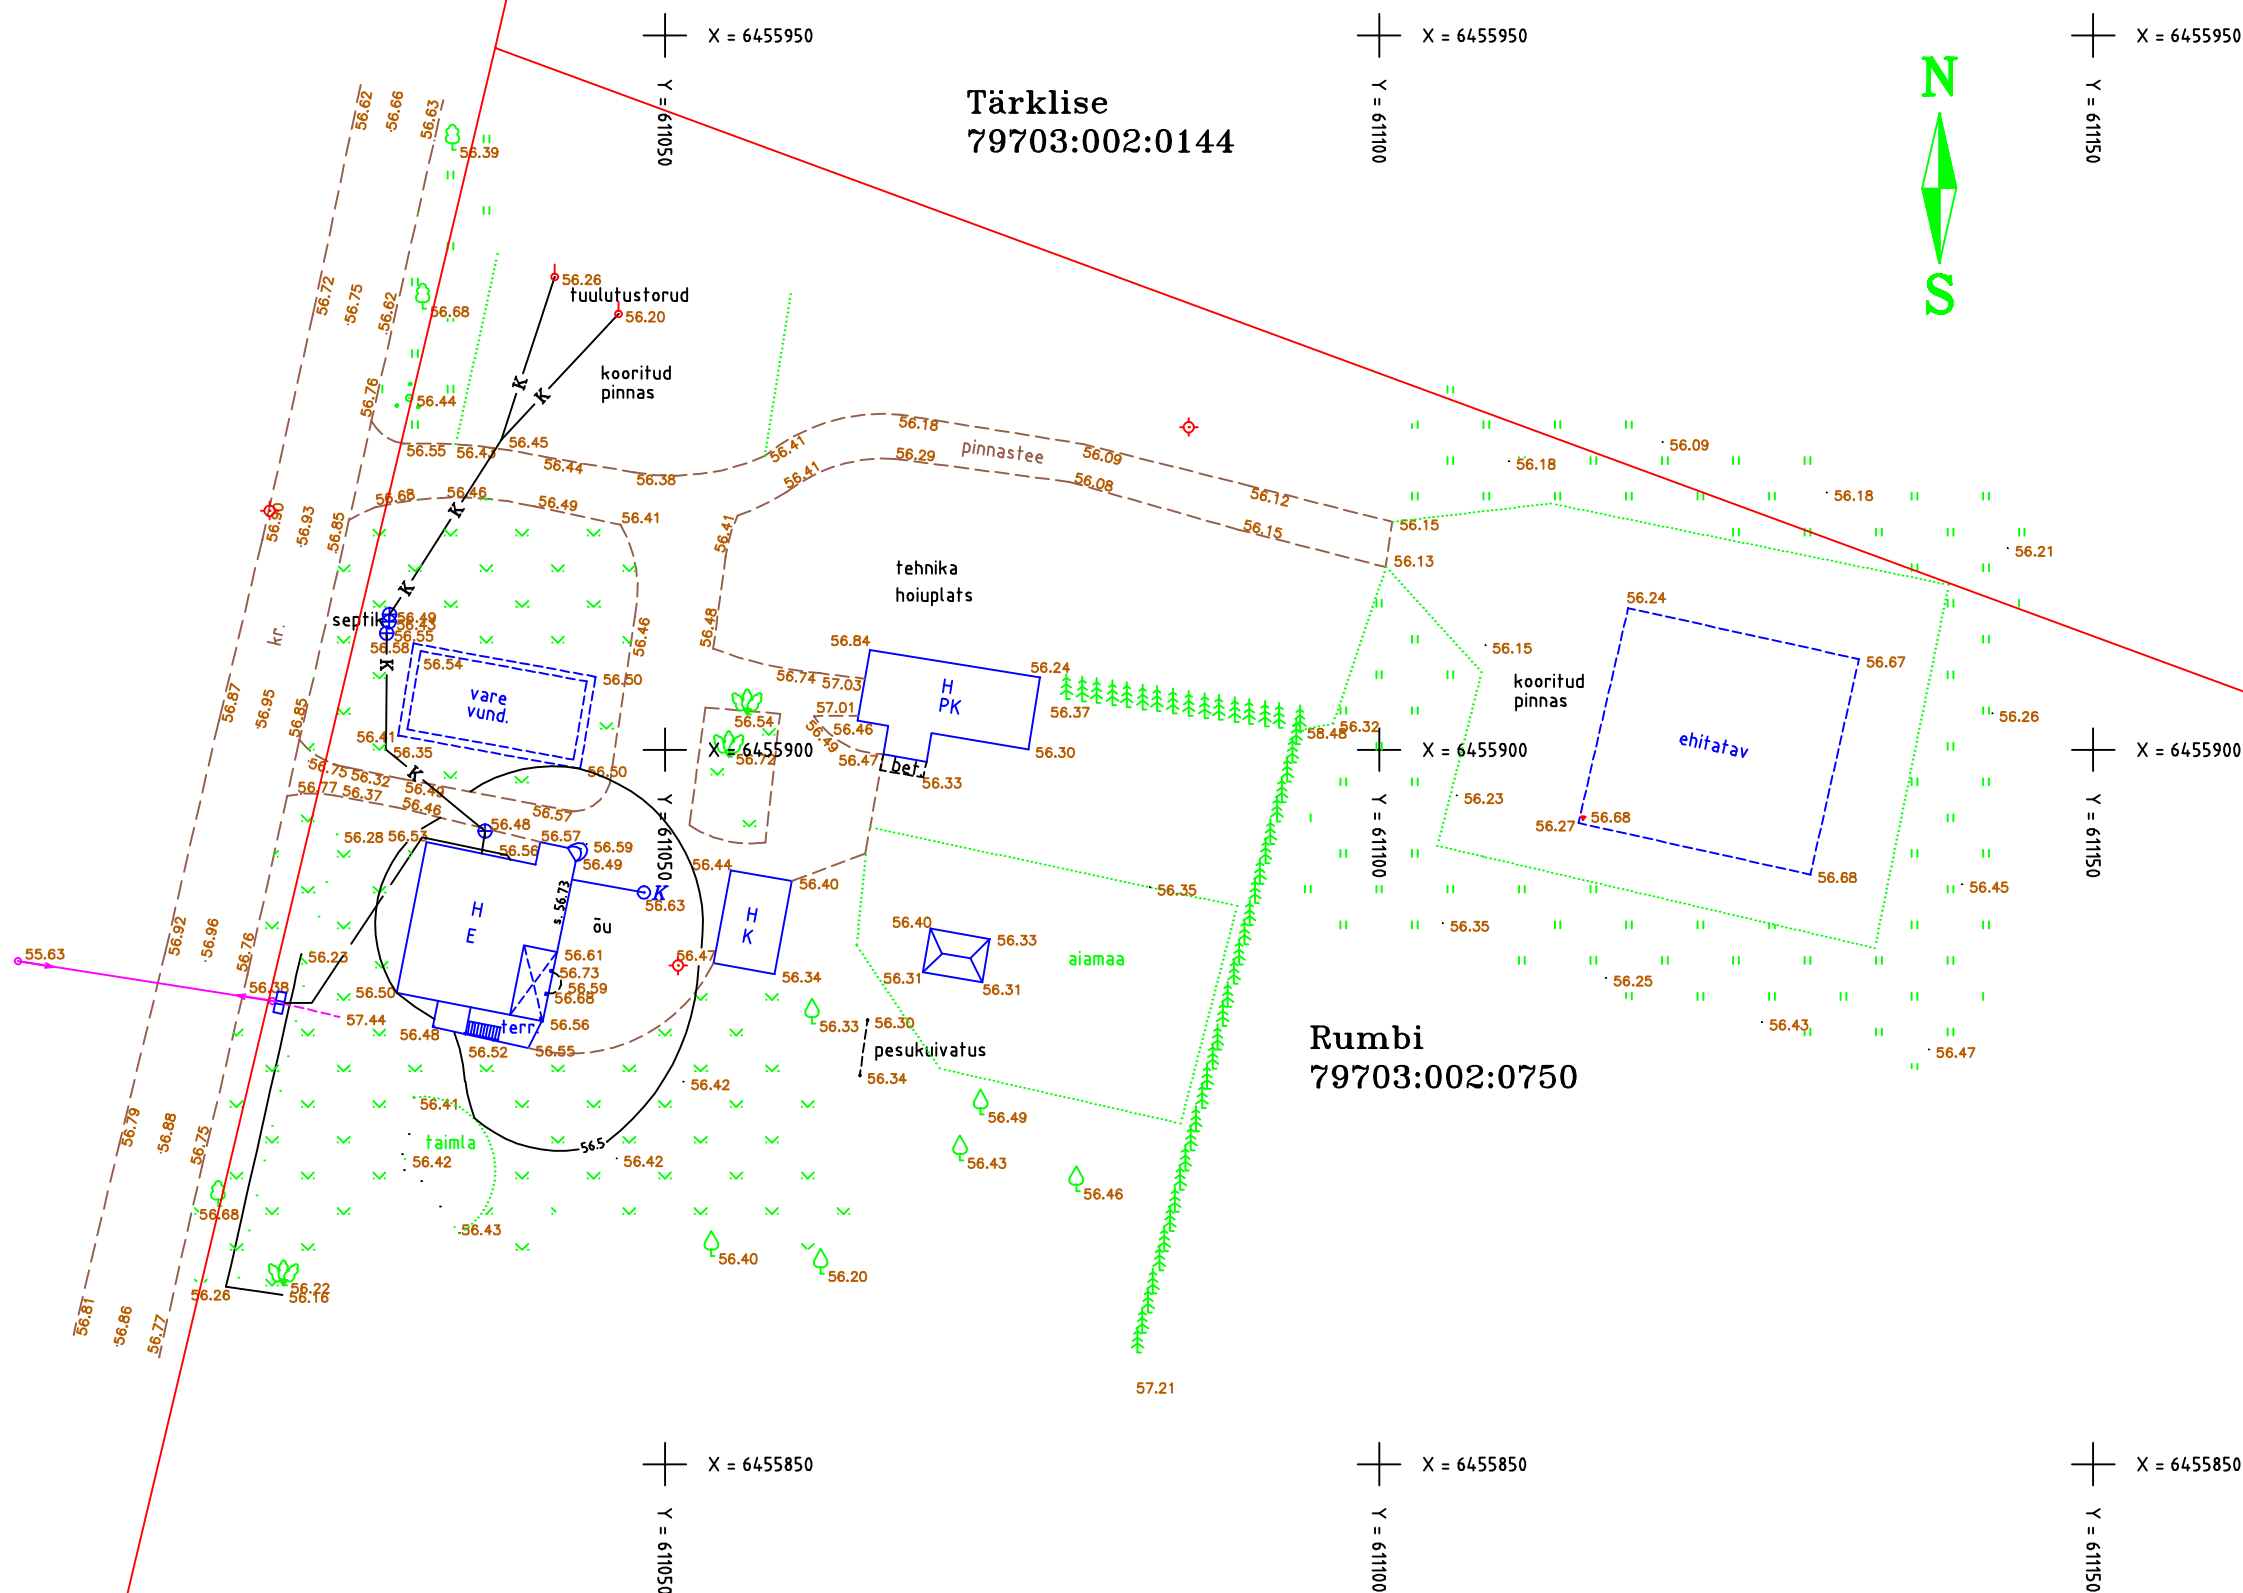

MÄRKUSED:

Maa-ala mõõdistus teostatud digitaalselt, seotud GPS punktidega nr. 64 ja nr. 65; kõrgused EH2000 süsteemis.

Tellija: Hr. Raul Järveküla		Objekt: Rumbi, Tarvaste küla, Viljandi vald, Viljandimaa.	
Lennelda OÜ Lestekodu 4/3, Viiratsel 70101 Eesti REG000439 e-mail: heino.sadam@gmail.com Tel: 5089284		Joonis	kinnistu osaline maa-ala plaan
		V.spets	M. Sepp
		Koostas	H. Sadam
		Töö nr.	063-2018 veebruar 2018
		Mõõtkava	1:500