


Aaviku
79703.003.0960

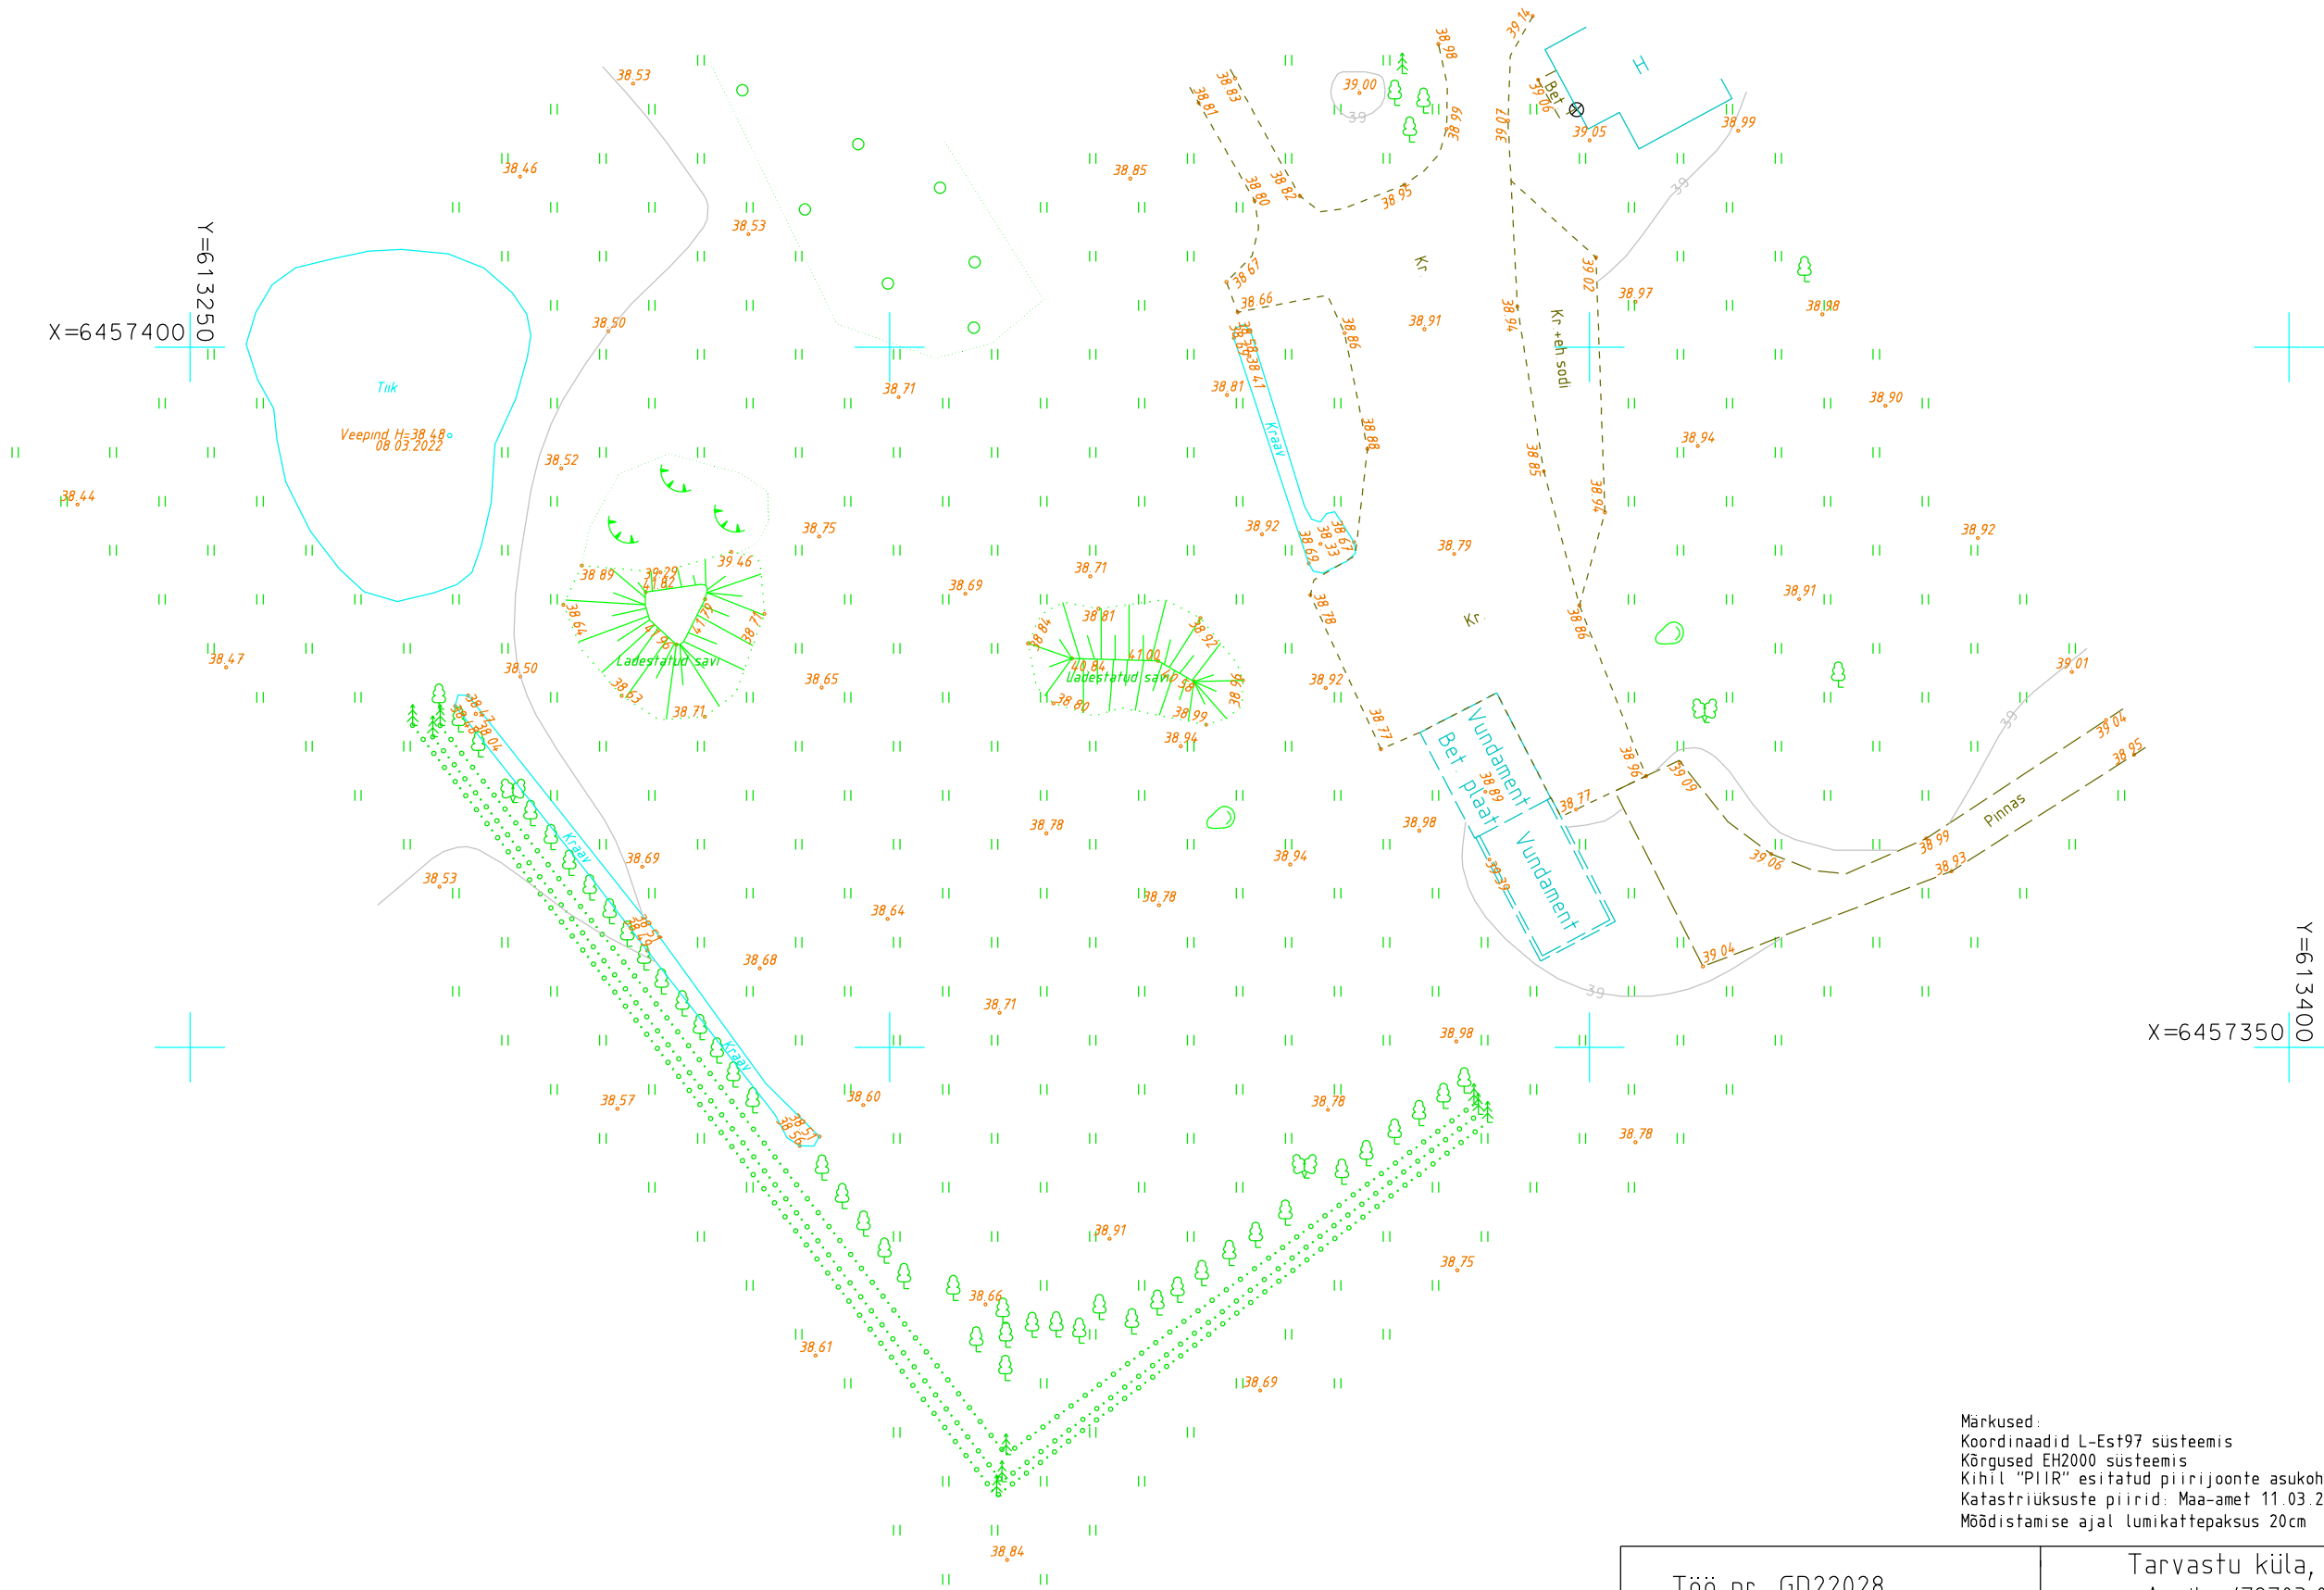

Märkused:
Koordinaadid L-Est97 süsteemis
Kõrgused EH2000 süsteemis
Kihil "PIIR" esitatud piirijoonte asukohad on informatiivsed.
Katastriüksuste piirid: Maa-amet 11.03.2022
Möödistamise ajal lumikattepaksus 20cm

Töö nr. GD22028			Tarvastu küla, Viljandi vald Aaviku (79703:003:0960)		
Koostas	K.Laos		Geodeetiline alusplaan	1:500	LEHT
Geodeet	M.Sepp			03.2022	1
Tellija	Nool Projekt OÜ		W Vara OÜ Uku tn 11, Viljandi 71013, Ärireg. Kood 14229120 Kutsetunnistus 164605, Geodeet tase 6, MTR EEG000458.		
A3					