
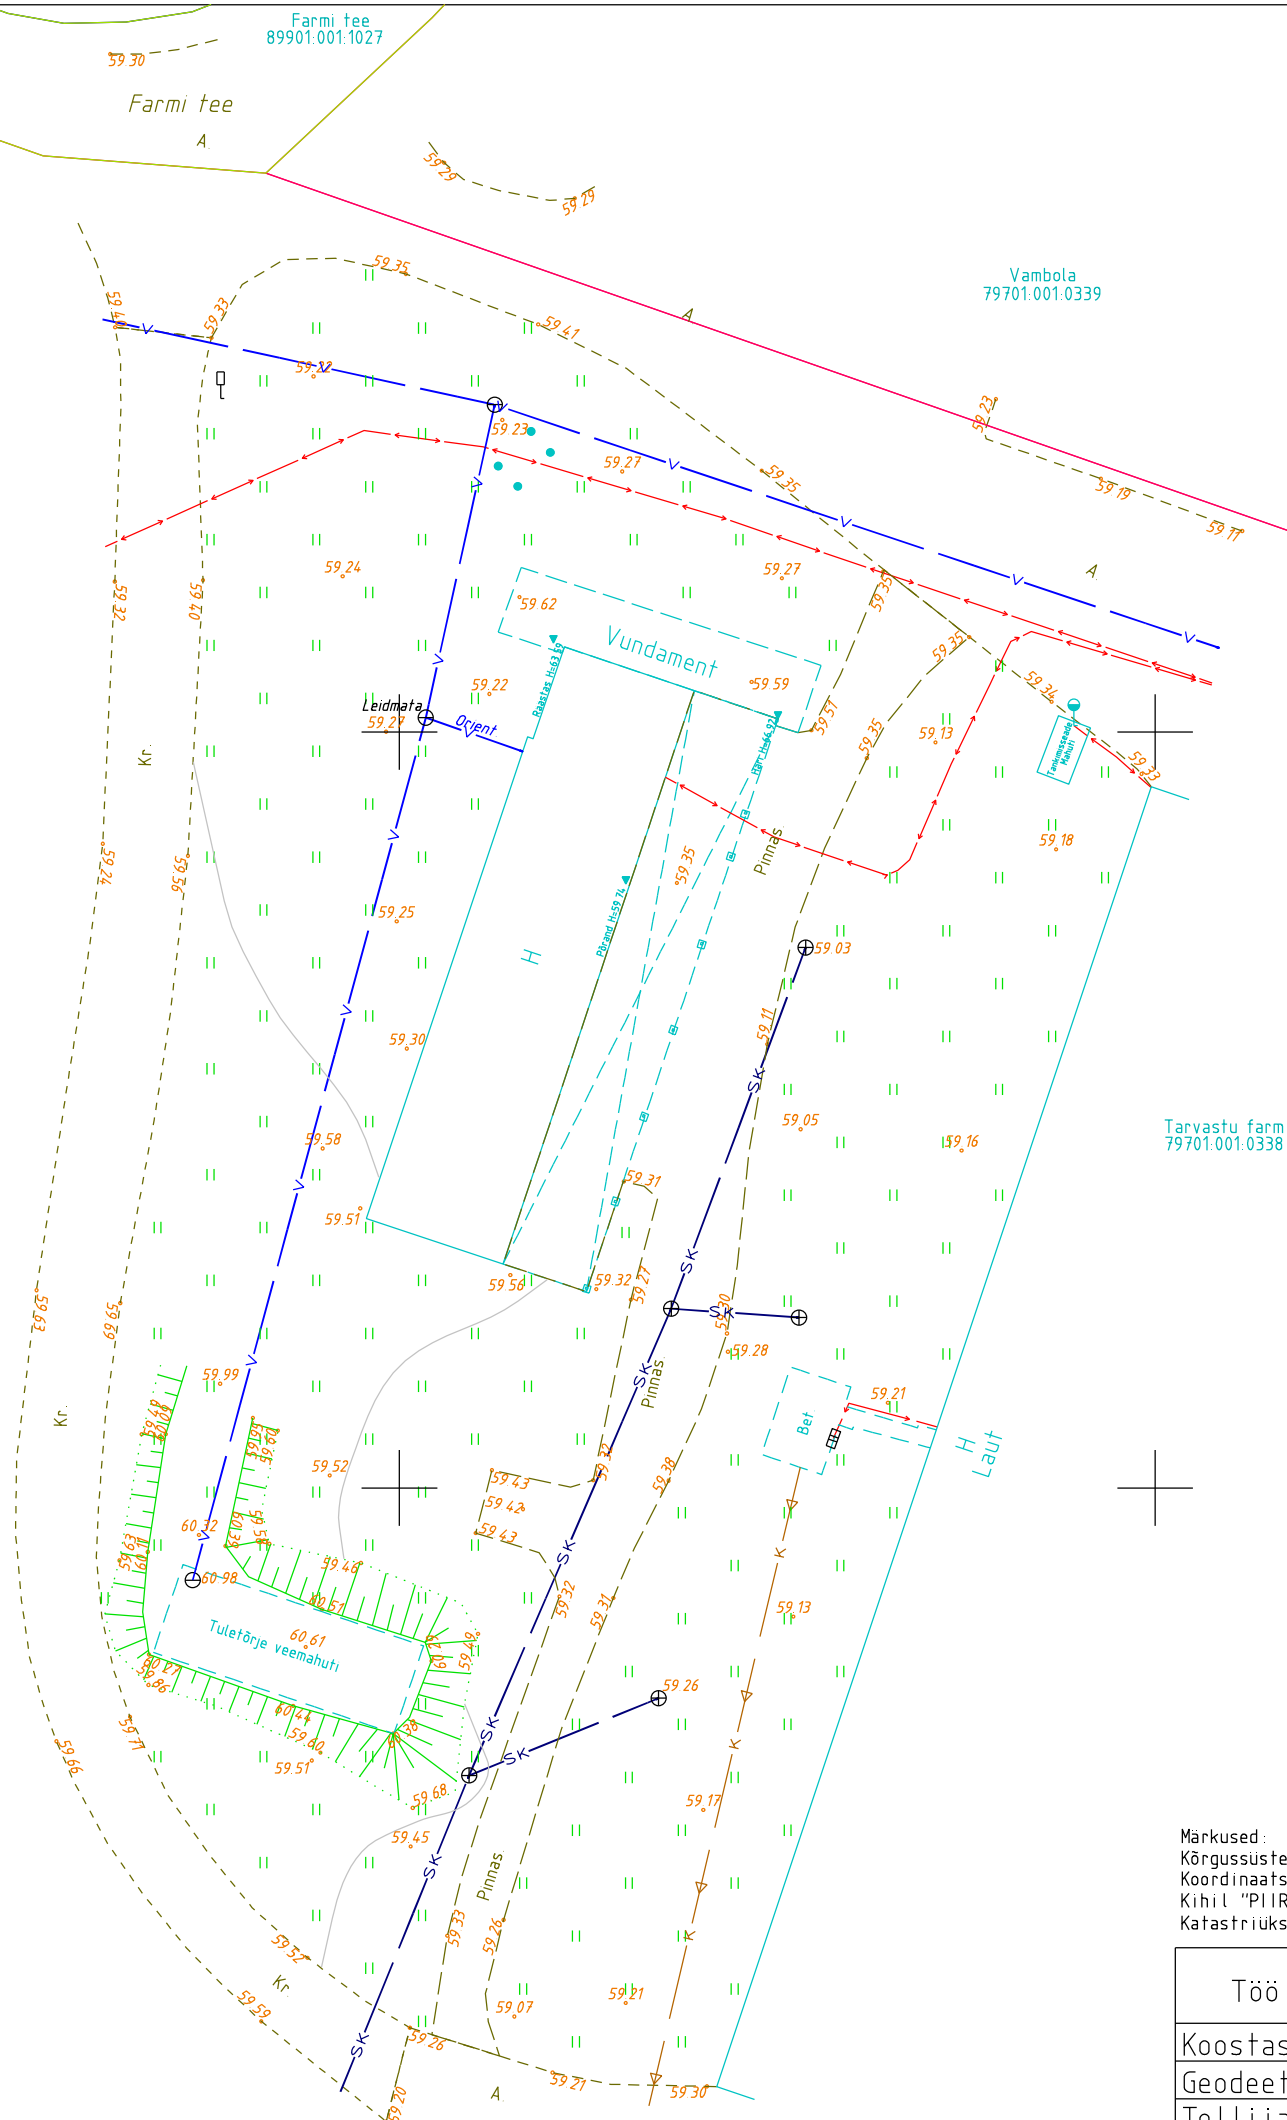


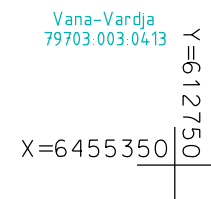

Märkused:
Kõrgussüsteem: EH2000
Koordinaatsüsteem: L-Est97
Kihil "PIIR" esitatud piirijoonte asukohad on informatiivsed.
Katastriüksuste piirid on plaanile kantud seisuga 18.11.2022 (Maa-amet)

Töö nr. GD22212			Tarvastu küla, Viljandi vald, Tarvastu farm (79701:001:0338)		
Koostas	K.Laos		geodeetiline alusplaan	1:500	LEHT A3
Geodeet	M.Sepp			18.11.2022	1
Telli ja	Mulgi Maehitus OÜ			W Vara OÜ Uku tn 11, Viljandi 71013, Ärireg. Kood 14229120 Kuitsetunnistus 164605. Geodeet tase 6. MTR EEG000458.	