
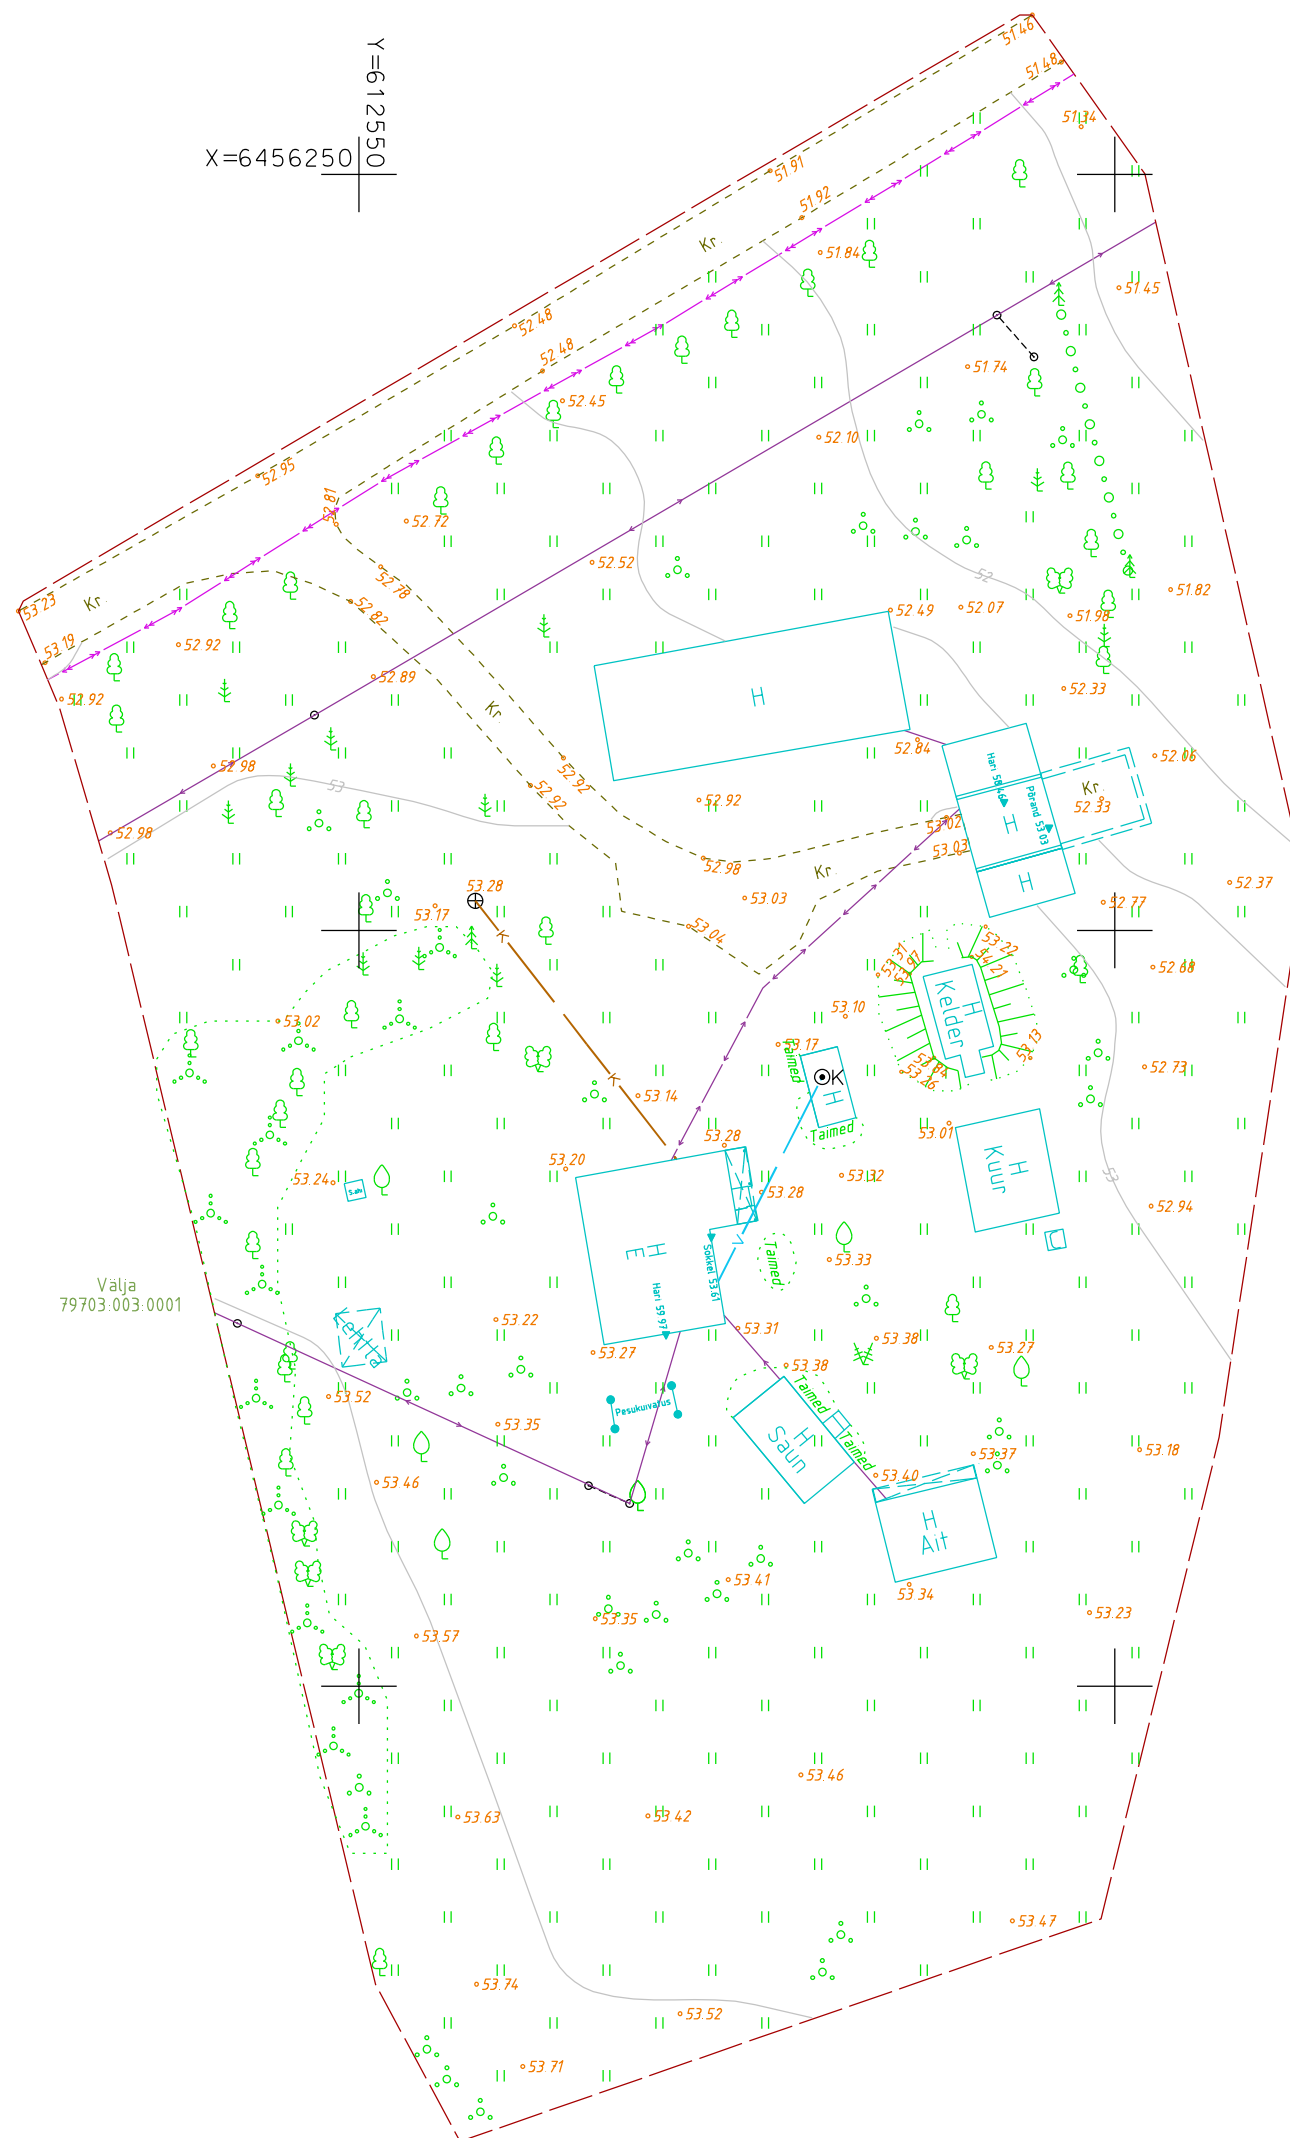


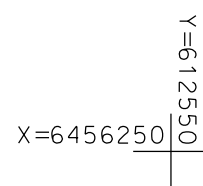

X=6456150	Y=612650
-----------	----------

Märkused:
Kõrgussüsteem: EH2000
Koordinaatsüsteem: L-Est97
Kihil "PIIR" esitatud piirijoonte asukohad on informatiivsed.
Kafastriüksuste piirid on plaanile kantud seisuga 28.06.2023 (Maa-amet)

Töö nr. GD23111			Viljandi vald, Tarvastu küla Välja (79703:003:0001)		
Koostas	K.Laos		Geodeetiline alusplaan	1:500	LEHT A3
Geodeet	M.Sepp			28.06.2023	1
Tellija	Maakivist OÜ			W Vara OÜ Uku tn 11, Viljandi 71013, Ärireig. Kood 14229120 Kutsetunnistus 164605, Geodeet tase 6, MTR EEG000458.	