

Ricabell OÜ

EEG000220
715 MA

Töö nr: **ATG-2181**

VILJANDI MAAKOND
VILJANDI VALD TOBRASELJA KÜLA
OJA
KINNISTU OSALINE
GEODEETILINE ALUSPLAAN

VILJANDI 2021

Ricabell OÜ

Männiku
Sinialliku 71105
Viljandimaa
51 45 883
avo@ricabell.eu

SISUKORD

1. Mõõdistamistöõde seletuskiri	3
2. Asendiplaan	4
3. Joonis	5
4. Kooskõlastuste tabel	6
5. Kooskõlastused	7-9

MÕÕDISTAMISTÖÖDE SELETUSKIRI

Objekti asukoht: Viljandi maakond, Viljandi vald, Tobraselja küla

Objekt : Oja kinnistu osaline geodeetiline alusplaan

Töö teostamise aeg: 10-11.08.2021

Töö teostaja: Ricabell OÜ

Geodeet A.Toomla (kutsetunnistus nr 118262)

Lähtepunktid: Trimble VRS NOW võrk

Mõõdistusvahendid ja tarkvara.

GNSS TRIMBLE R10 (ser.no. 5409456141)

Täpsus RTK võrgus

Horizontal: $\pm 8\text{mm} + 0.5\text{ppm}$

Vertical: $\pm 15\text{mm} + 0.5\text{ppm}$

SOUTH G1 Plus GNSS

Horizontal: $\pm 8\text{mm} + 0.5\text{ppm}$

Vertical: $\pm 15\text{mm} + 0.5\text{ppm}$

Väliarvutid: TRIMBLE YUMA 2 (ser.no. T71SY-1432-010031)

TRIMBLE TDC 600 (ser.no. 6036X00273)

Kaabli- ja torulokaator 3M 2220M koos 12W generaatoriga.

Bentley PowerCivil for Baltics V8i. 30000000219211

Microsoft Office 365

Väljatrükil kasutati printerit EPSON L1300.

Teostatud töö: Objektile on situatsiooni mõõdistatud GPS seadmega real-ajas TRIMBLE VRS NOW püsijaamade võrgus.

Märkused: teostusjooniseta trasside asukoht tuvastatud lokaatoriga. Teostusjoonistega trassid kantud joonisele trasside valdajate käest saadud andmete põhjal.

Töö kvaliteet:

Kogu tööprotsessi käigus juhinduti alljärgnevatest normdokumentidest:

Topo-geodeetilisele uuringule ja teostusmõõdistamisele esitatavad nõuded vastavalt määrusele 14.04.2016. nr 34


Geoidi mudel:

Ellmann, A.; Märdla, S.; Oja, T.: Eesti geoidi mudel EST-GEOID 2017. Tallinna Tehnikaülikool 2017



Koostas: A.Toomla

ASENDIPLAAN

1:5000

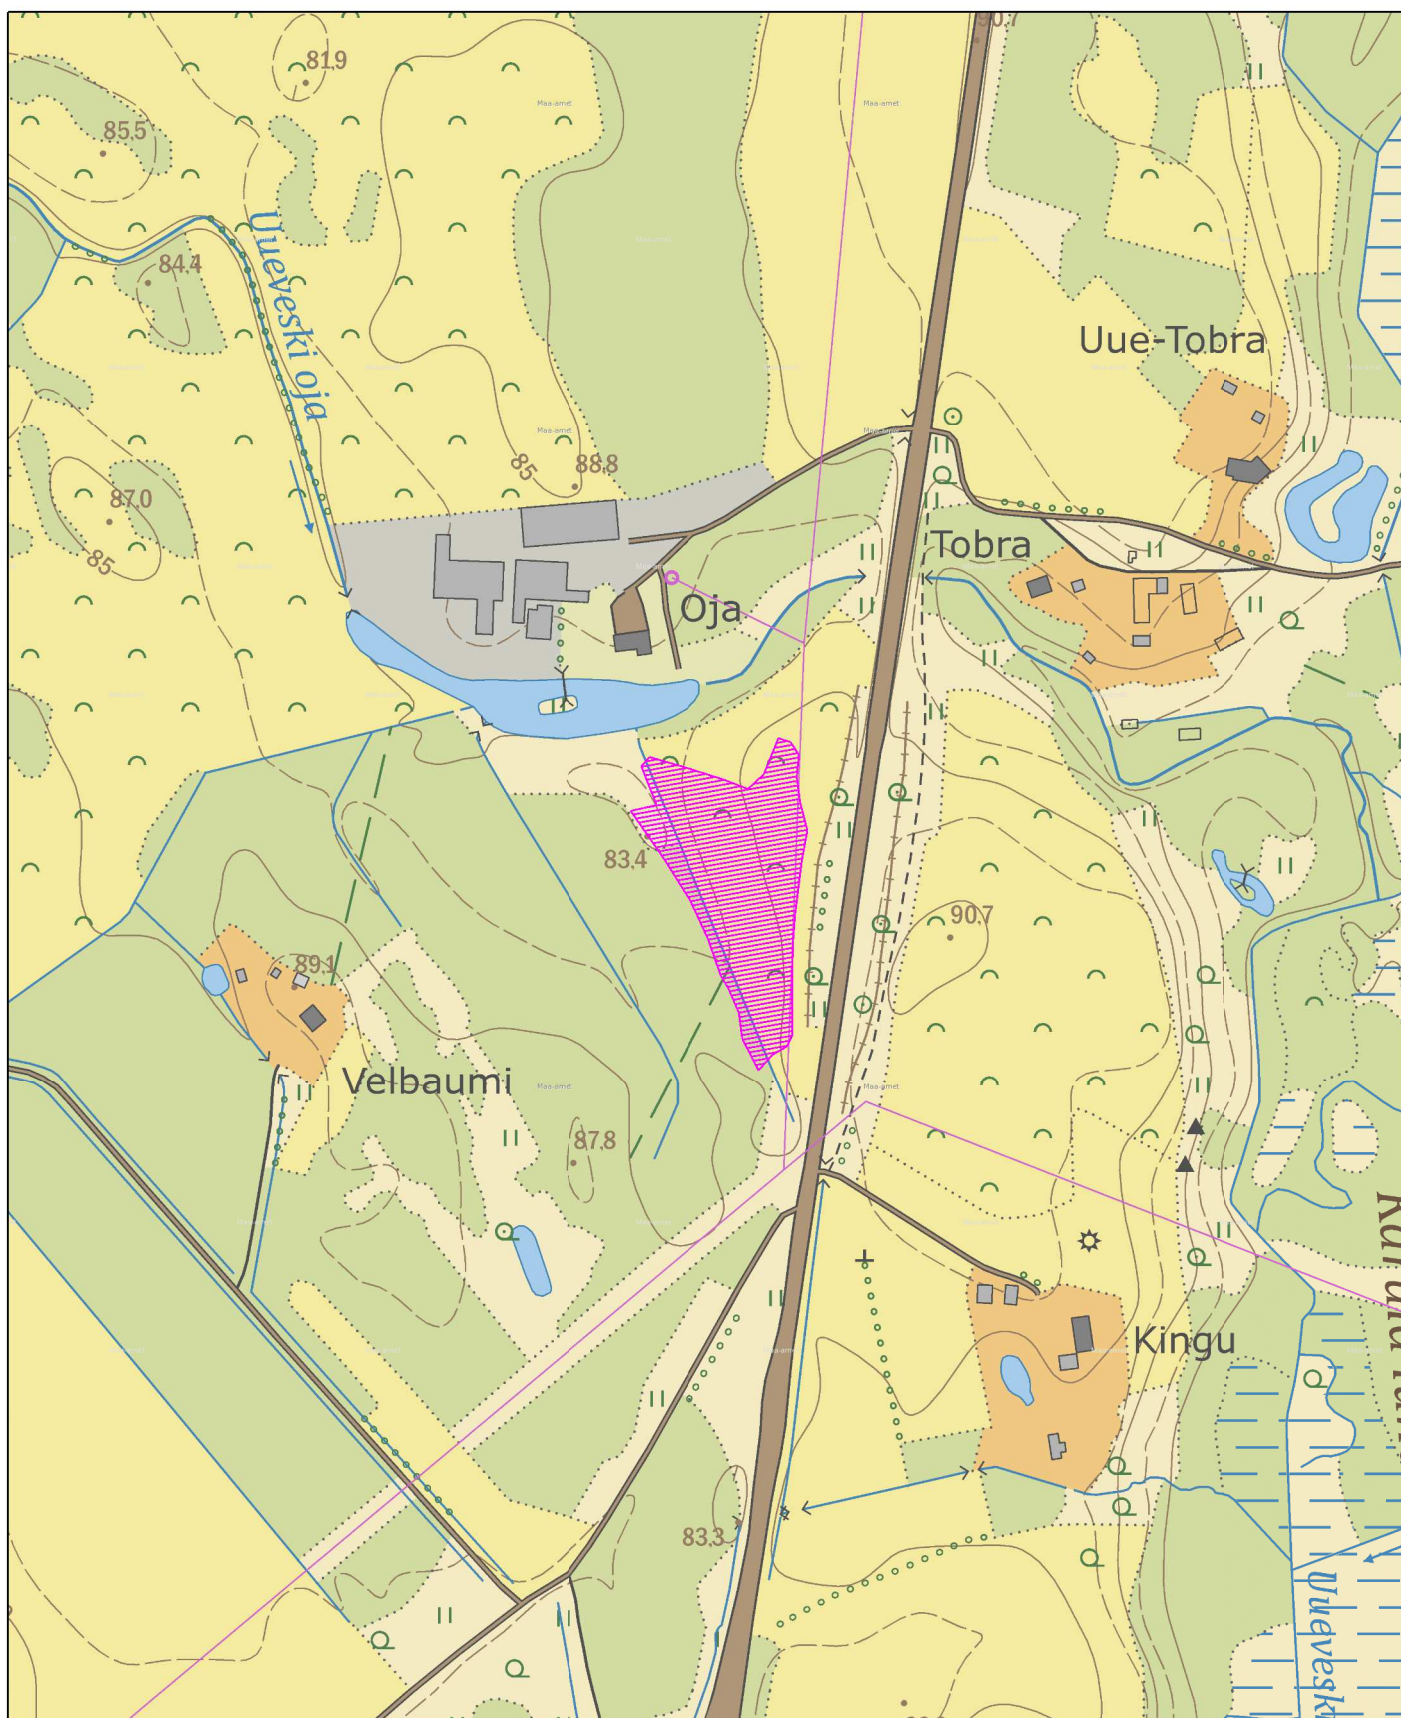

mõõdistusala

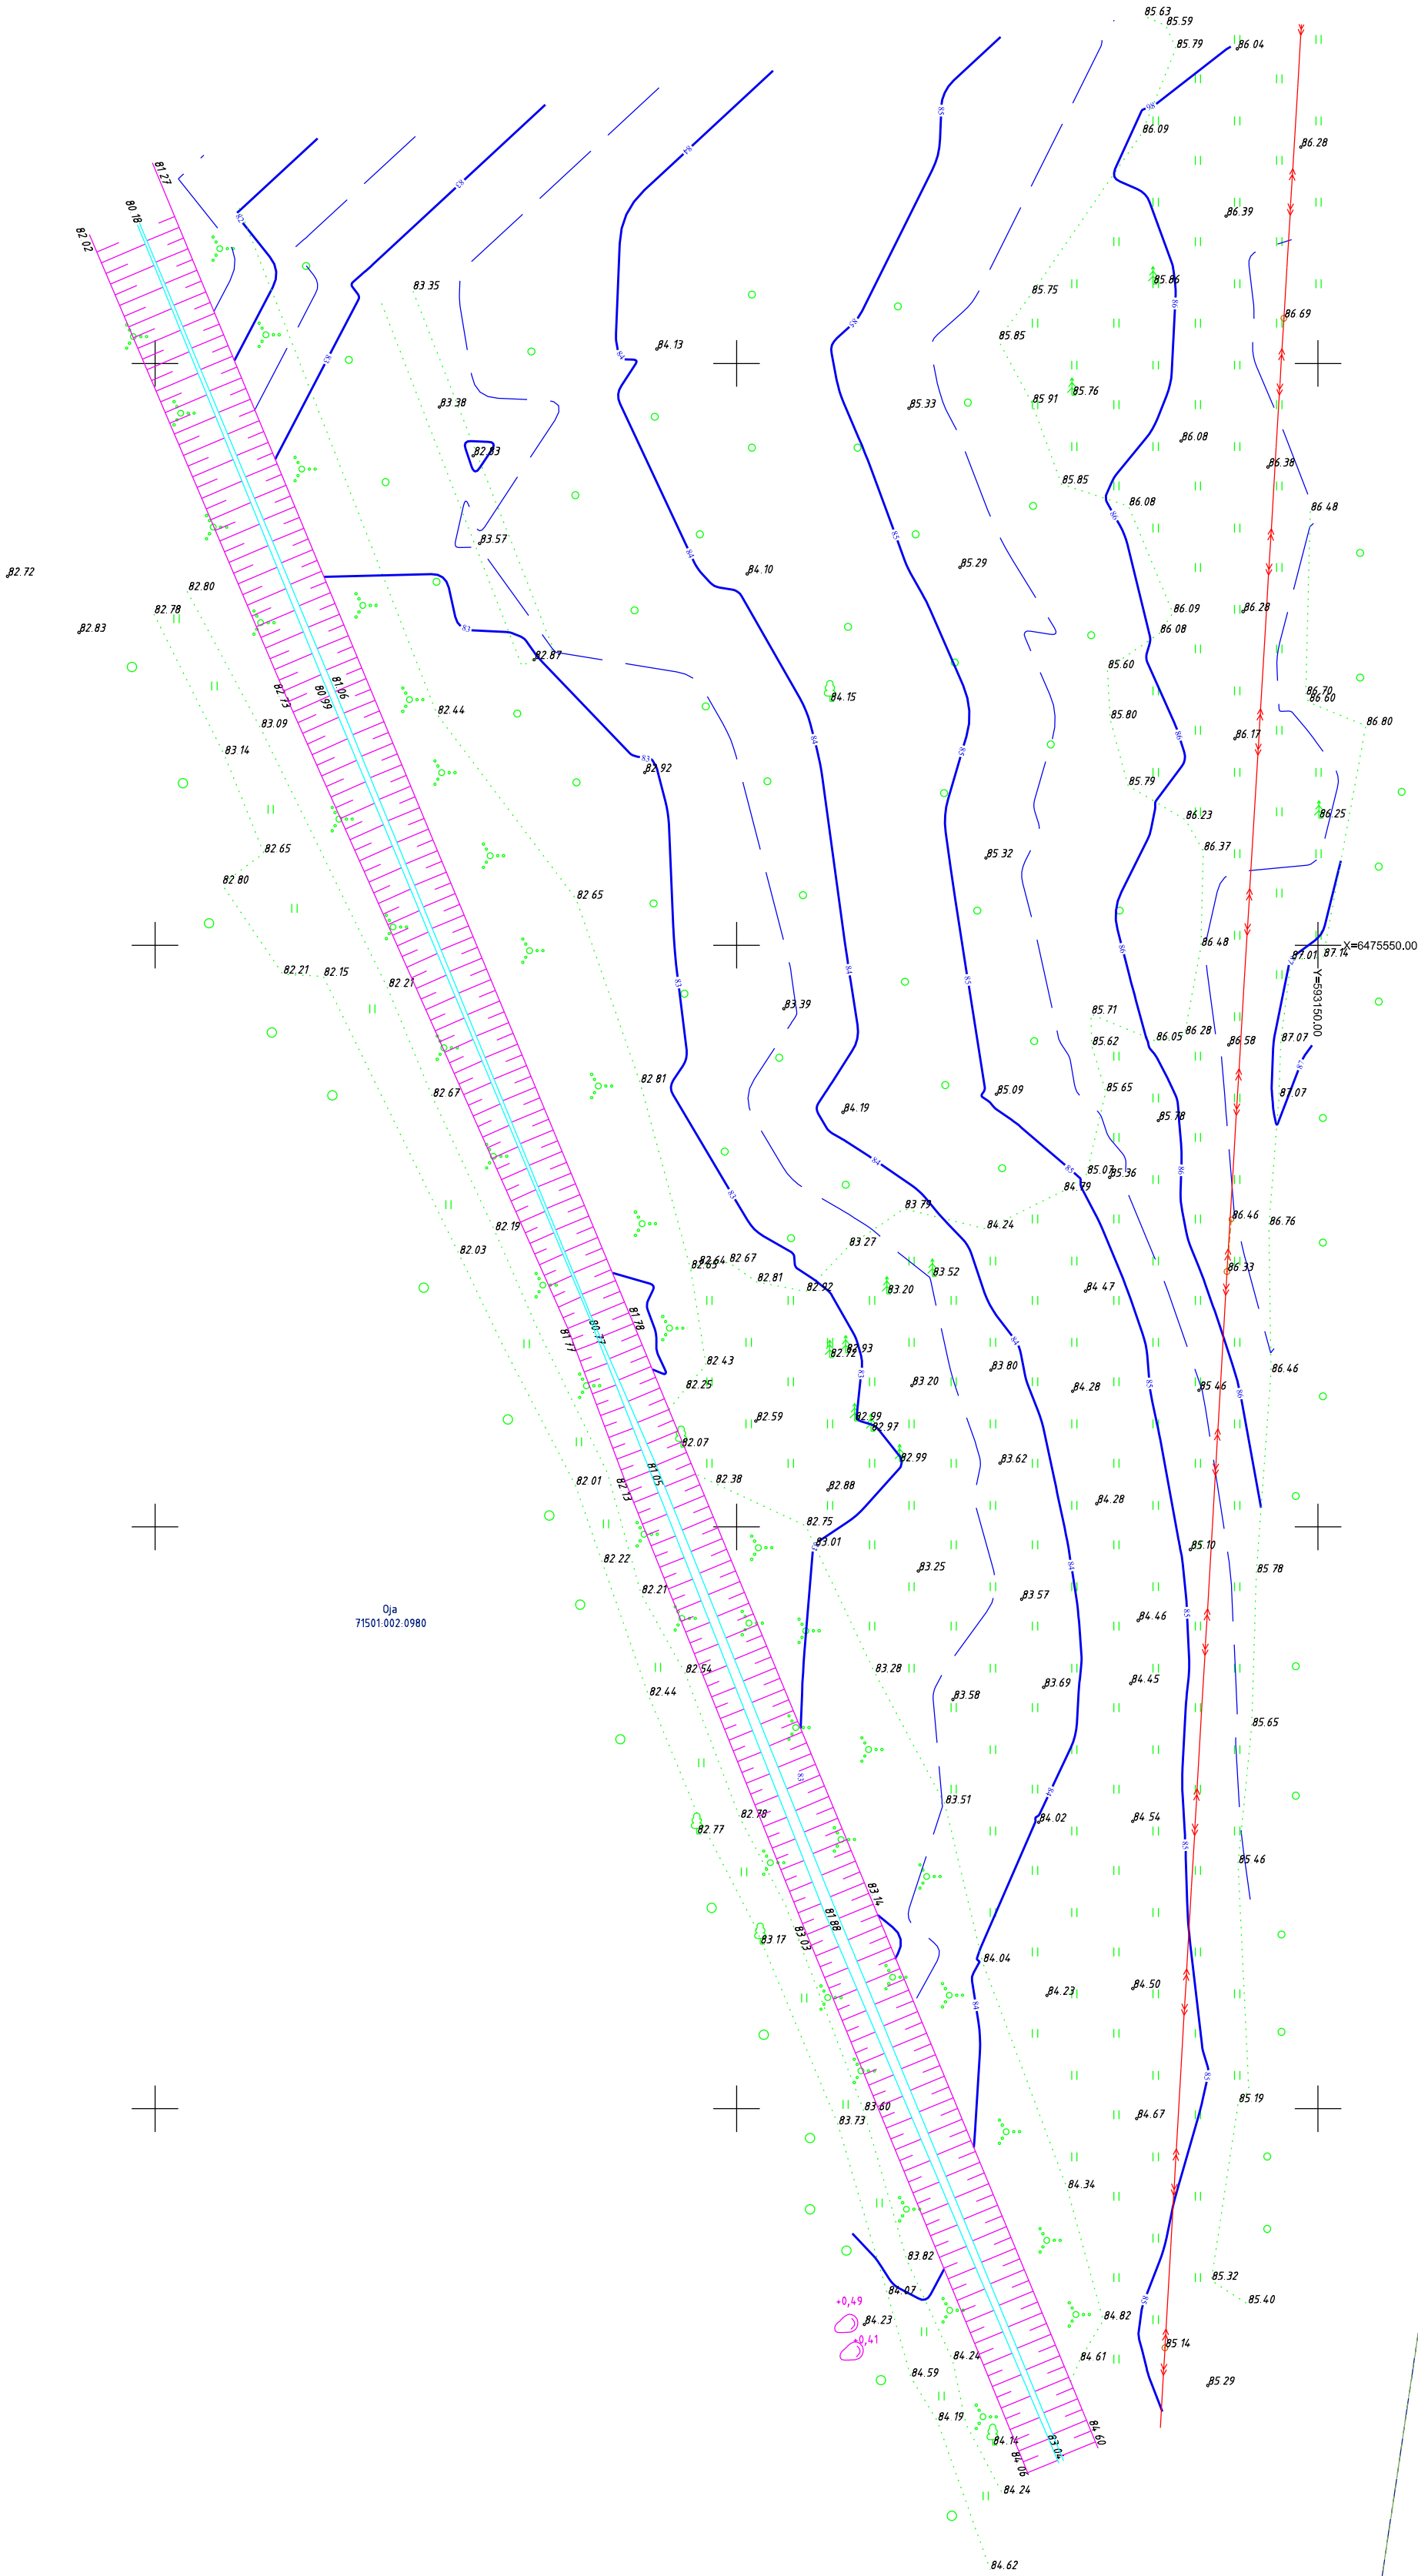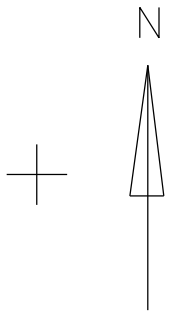

49 Imavere - Karksi-Nuia tee
71501.001.0730

Plaanil piirid Maa-ametist seisuja 10.08.2021.(kihil "PIIR" esitatud piirjoonte asukohad on informatiivsed)

Asukoht:
Viljandi maakond, Viljandi vald
Tobraselja küla

Objekt:
OJA
KINNISTU OSALINE

geodeetiline alusplaan

Töö nr.: ATG-2134
Koordinaadid L-EST 97, kõrgus EH2000 süsteemis

Tellija: Jaan Leppik
Lehti: 1 (1)

Mõõtkaava 1 : 500

Tehnovõrkude kooskõlastused

Jrk nr	Ettevõtte	Kuupäev
1	Telia Eesti AS	10.08.2021
2	Elektrilevi OÜ	10.08.2021
3	Põllumajandus ja Toiduamet	10.08.2021



EEG000220

Mämniku
Sinialliku küla
Viljandimaa 71105
avo@ricabell.eu
51 45 883

Möödistas: A.Toomla

10.08.2021

Koostas: A.Toomla

11.08.2021

KOOSKÕLASTUSTE TABEL

Jrk nr.	Trassi valdaja	Kooskõlastaja	Kooskõlastuse nr	Kuupäev
1	Telia Eesti AS	Margus Kask	IP59170-58540	10.08.2021
2	Elektrilevi OÜ	Lii Roosipuu	-	10.08.2021
3	Põllumajandus ja Toiduamet	Mari-Liis Paara	-	10.08.2021

Saatja: VAH teated <webmap.andmevead@enefit.ee>
Saatmisaeg: 10. august 2021 11:40
Adressaat: avo@ricabell.eu
Teema: JIRA Teie pöördumine "Võrgu asukohaandmete tellimine Oja, 71068 Tobraselja küla, Viljandi vald, Viljandi maakond" on lahendatud resolutsiooniga: Tehtud.

Tere

Teie pöördumine VAH-40012 "Võrgu asukohaandmete tellimine Oja, 71068 Tobraselja küla, Viljandi vald, Viljandi maakond" on lahendatud resolutsiooniga: **Tehtud**.

Lahendaja selgitus: http://www8.energia.ee/filesshare/files/33da3687/Oja,Tobraselja_küla.zip

Antud mõõtealas puuduvad Elektrilevi OÜ omandikuuluvusega maa-alused elektripaigaldised.

Väljastame kaardivaate DXF failina ning täiendavaid teostusjooniseid väljastada ei ole. Kaardivaade ei ole geodeetiliselt täpne. Andmed leiame manusest.

Küsimuste korral aitab Teid Lii Roosipuu (Lii.Roosipuu@enefit.ee)

Heade soovidega
Enefit Connect OÜ*
Elektrilevi OÜ volitatud esindaja

**Enefit Connect OÜ on võrguteenuse osutamisel Elektrilevi OÜ volitatud koostööpartneriks.
Koostööpartnerite kohta leiab täiendavat infot Elektrilevi OÜ kodulehelt www.elektrilevi.ee*

Saatja: Mari-Liis Paara <Mari-Liis.Paara@pta.agri.ee>
Saatmisaeg: 10. august 2021 10:47
Adressaat: avo@ricabell.eu
Teema: Vs: Oja PTA_geo_andmed.asice

Tere

Teie poolt küsitud maa-alal ei asu maaparandussüsteeme. Mõõdala läbivad 2 kraavi, mis ei ole metsakuivenduskraavidena arvele võetud.
Sellest tulenevalt ei pea ka geoalust Põllumajandus- ja Toiduametiga kooskõlastama.

Lugupidamisega

Mari-Liis Paara
peaspetsialist
Lõuna regiooni Viljandi esindus
Põllumajandus- ja Toiduamet

mari-liis.paara@pta.agri.ee

+372 5665 3872

Vabaduse plats 4, Viljandi 71012

1. jaanuarist 2021 alustas tööd Põllumajandus- ja Toiduamet. Uus amet täidab kõiki Põllumajandusameti ning Veterinaar- ja Toiduameti seniseid ülesandeid ja seob need suured valdkonnad kokku üheks tervikuks.

Kõik senised kontaktandmed jäävad mõneks ajaks kehtima, paralleelselt töötavad ka uued aadressid kujul eesnimi.perekonnanimi@pta.agri.ee.

Põllumajandus- ja Toiduameti koduleht www.pta.agri.ee

Saatja: avo@ricabell.eu <avo@ricabell.eu>
Saatmisaeg: teisipäev, 10. august 2021 08:45
Adressaat: PTA Regioon Lõuna Viljandi <viljandi@pta.agri.ee>
Teema: Oja PTA_geo_andmed.asice

Tere

Taotlus lisatud.

Lugupidamisega
Avo Toomla
Ricabell OÜ
avo@ricabell.eu
+3725145883

Lugupeetud AVO TOOMLA, RICABELL OÜ

Telia Eesti AS (edaspidi Telia) on koostanud vastuse Teie poolt 10.08.2021 esitatud taotlusele IP59170 Oja kinnistu osaline geodeetiline plaan.

Antud moodsustusalas Telia sideehitised puuduvad.

Sideehitiste kättenäitamise tellimine ei ole vajalik.

Lugupidamisega Telia Eesti AS volitatud esindaja Margus Kask