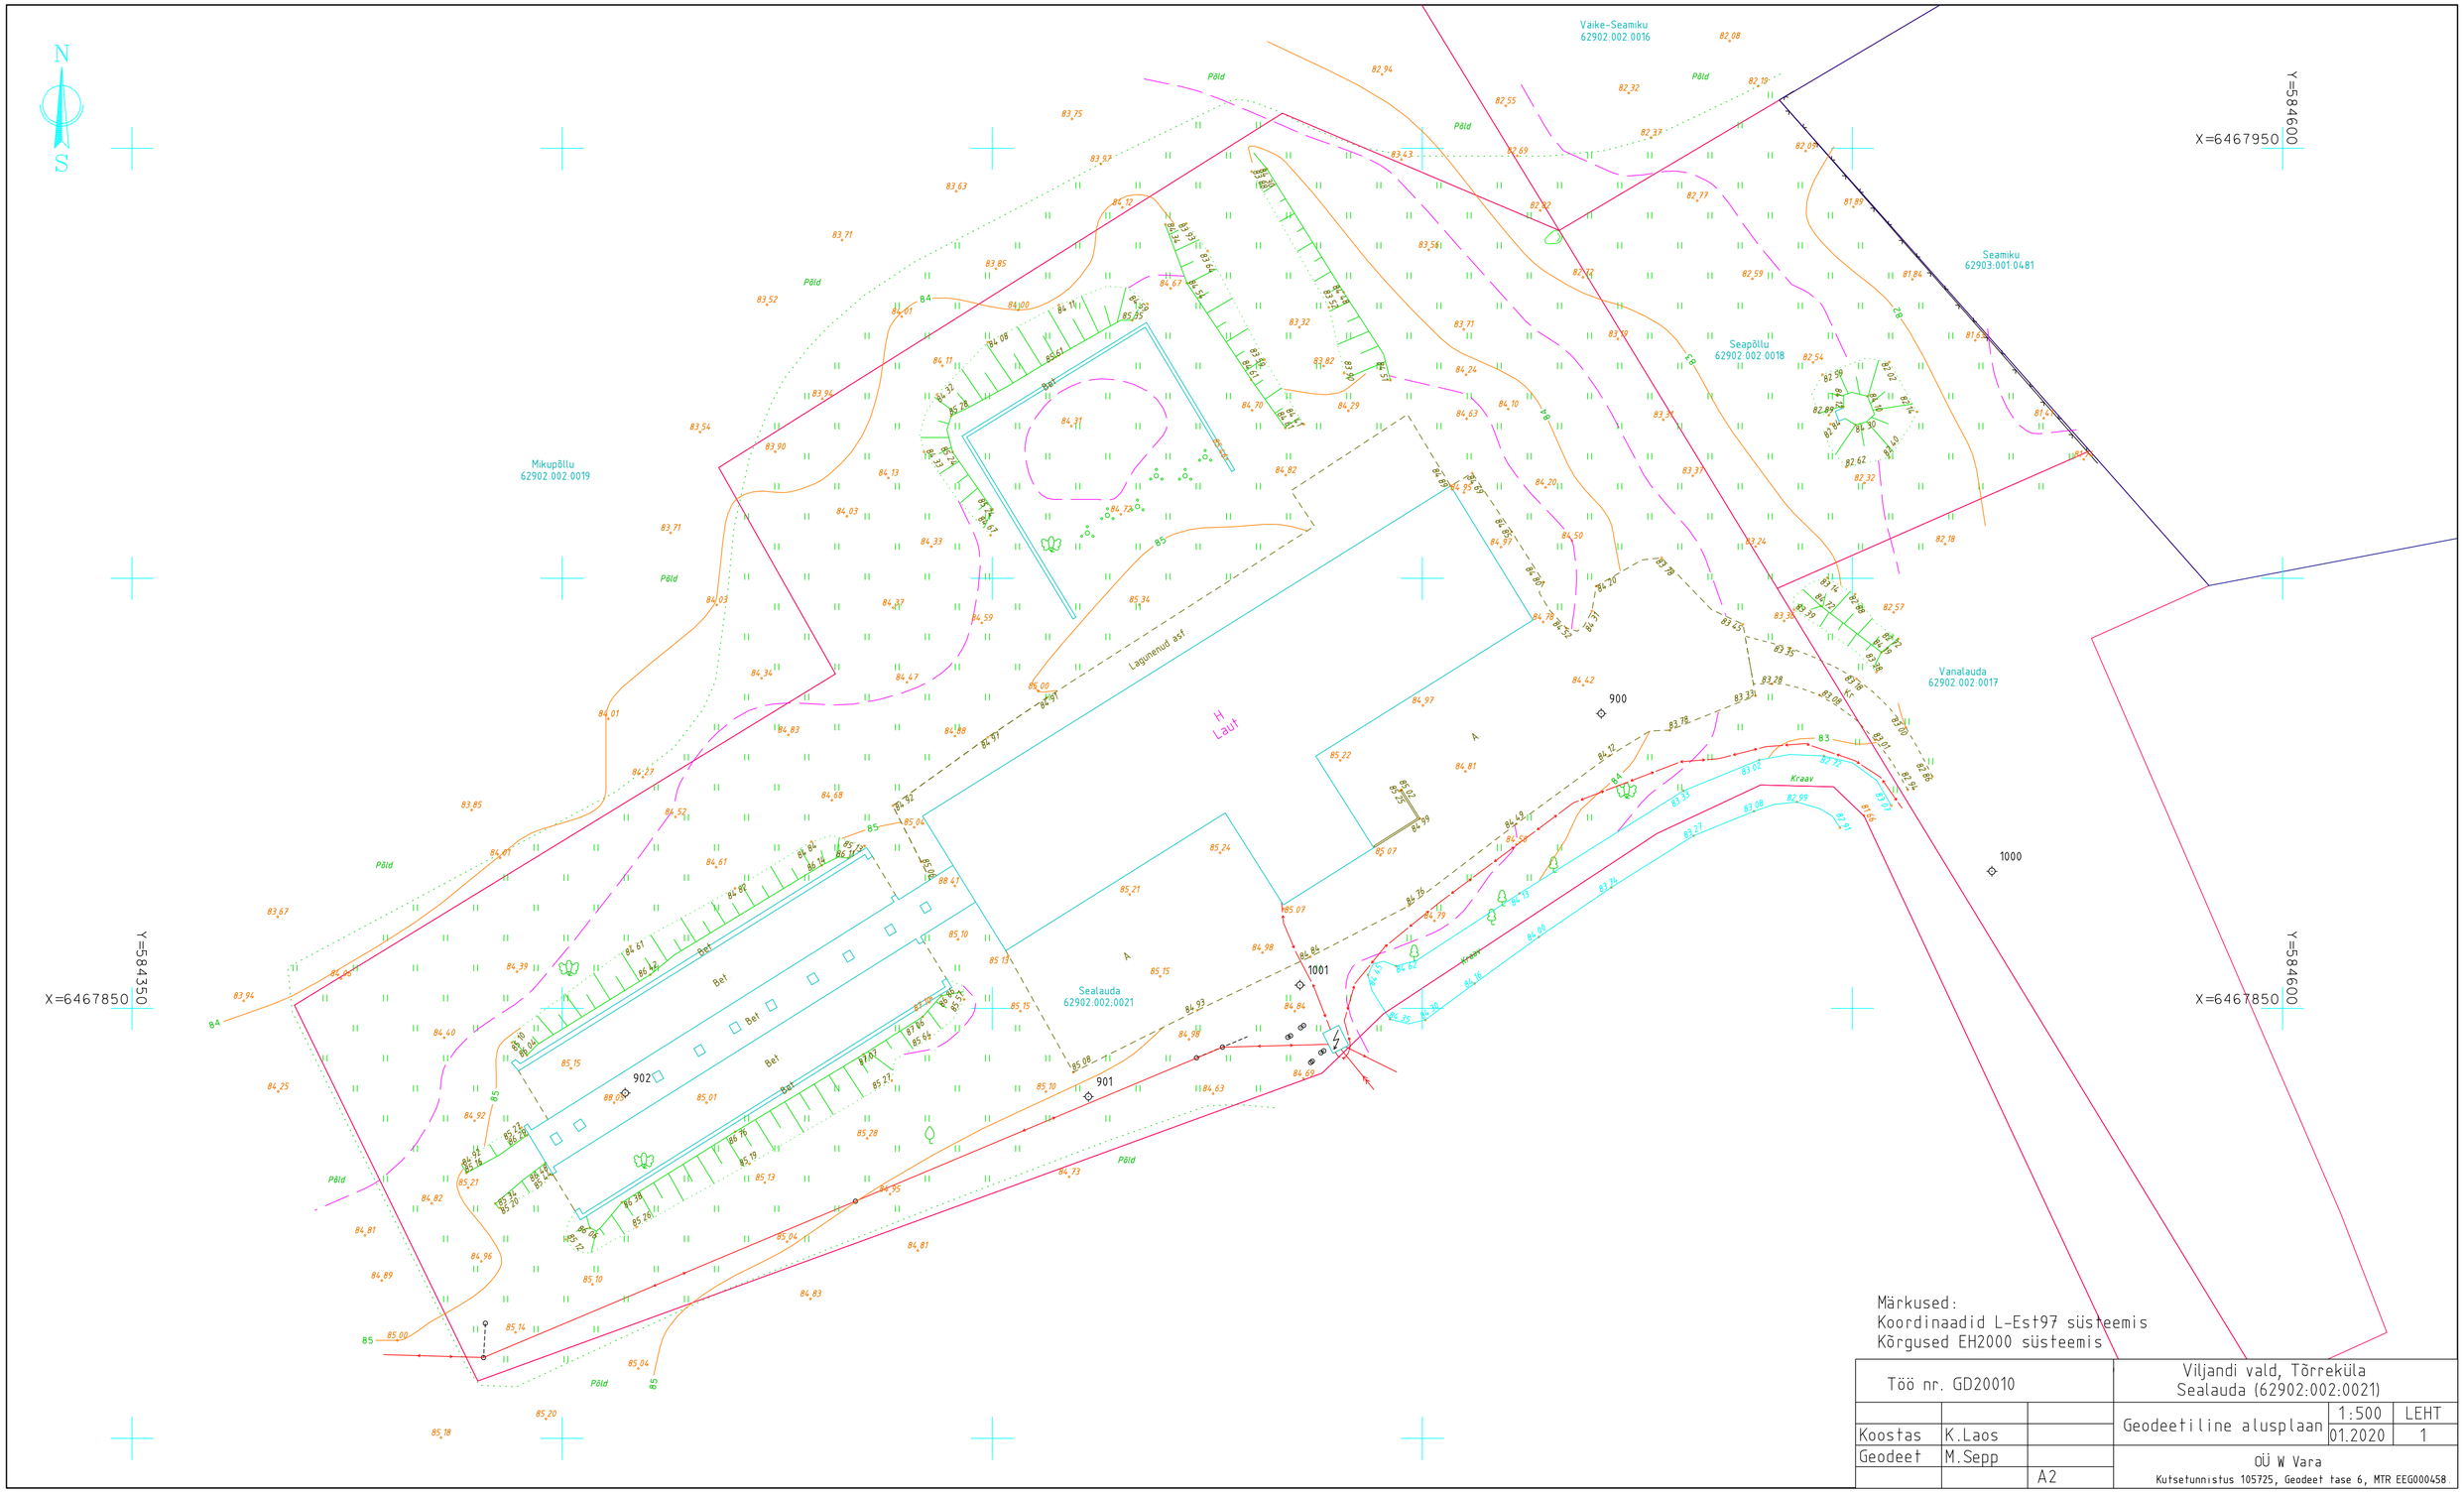

Märkused:
Koordinaadid L-Est97 süsteemis
Kõrgused EH2000 süsteemis

Töö nr. GD20010			Viljandi vald, Tõrreküla Sealauda (62902:002:0021)		
			Geodeetiline alusplaan	1:500	LEHT
Koostas	K.Laos			01.2020	1
Geodeet	M.Sepp		OÜ W Vara		
		A2	Kutsetunnistus 105725, Geodeet tase 6, MTR EEG000458		