

Ülejõe topo-geodeetiline uuring

Viljandi maakond, Viljandi vald, Tusti küla, Ülejõe

Geodeesia

6384-22

Objekt

Aadress

Stadium

Töö nr

Geodeesia24 OÜ

Marju Lember

Geodeet tase 6, nr 163626

Möödistaja

Vastutav geodeet

Kutsetunnistus

31.05 – 25.07.2022

Uuringu tegemise kp.

06.07.2022

Välitööde kp.

Tallinn

SISUKORD		
	DOKUMENDI NIMI	MÕÕTKAVA
	SISUKORD	
	SELETUSKIRI	
	TEHNOVÕRKUDE VALDAJATE LOETELU	
	ASUKOHA SKEEM	1:5000
	MAA-ALA PLAAN	1:500

SELETUSKIRI

OBJEKTI ANDMED:

Aadress: Viljandi maakond, Viljandi vald, Tusti küla, Ülejõe
Katastritunnus: 89201:006:1720

TELLIJA ANDMED:

Nimi: Ingrid Vinnal
Kontakt: haldus@juridic.ee

MÕÕDISTAJA ÜLDANMED:

Mõõdistas: Kaarel Koit
Firma nimi: Geodeesia24 OÜ
Aadress: Pärnu mnt 139E, 11317 Tallinn, Harjumaa
Tel: +372 56 21 7960
E-mail: info@geodeesia24.ee
Äriregistri nr: 12135099
MTR reg Nr: EEG000265

Mõõdistused on kooskõlas Majandus- ja kommunikatsiooniministeeriumi 14.04.2016. aastal vastuvõetud määrusega nr 34 "Topo-geodeetilisele uuringule ja teostusmõõdistamisele esitatavad nõuded".

LÄHTEANDMED:

Maa-ala on mõõdistatud riigi koordinaatide süsteemis L-EST'97 ja kõrgused on antud EH2000 kõrguste süsteemis. Mõõdistamine tugineb GNSS-mõõtmistele. GNSS-mõõtmiste tegemiseks kasutati reaajas mõõtmisviisi.

KASUTATUD MATERJALID:

- Katastriüksuste piirid on saadud Maa-ametist seisuga 29.06.2022.

MÕÕDISTAMINE:

Mõõtkava: 1:500.
Mõõdistatud ala suuruseks on 0.81 ha.
Mõõdistusmeetod: tahhümeetiline.

TEHNOVÕRGUD:

Tehnovõrgud kanti plaanile mõõdistamistulemuste, uurimisandmete ja võrgu valdajate poolt väljastatud materjalide alusel. Uuritaval maa-alal paiknevad: madalpinge õhuliin, vee-, kanalisatsioonitorustik. Mõõdistusallas võib leiduda tuvastamata ja joonisele peale kandmata tehnovõrke.

MUUD SELGITUSED:

Töö on väljastatud digitaalselt tellijale ning kohalikule omavalitsusele arhiveerimiseks.

KASUTATUD INSTRUMENDID:

Mõõtmistööde tegemiseks kasutati elektrontahhümeetrit Trimble S5 koos väliarvutiga TCS3, GPS seadet Trimble R8S. Joonised koostati tarkvarapaketi ZWCAD 2020.

25.07.2022

Sisukorra ja seletuskirja koostas:
/Siret Kasela/

6384-22 TEHNOVÕRKUDE VALDAJATE LOETELU

JRK NR	ORGANISATSIOON	KUUPÄEV JA NR	SISU JA ESINDAJA	MÄRKUS
1.	Telia Eesti AS	28.06.2022 IP69088-68418	Sideehitised Margus Kask	Sideehitised puuduvad
2.	Elektrilevi OÜ	01.07.2022	Elektriehitised Ingra Kitse	Andmed väljastatud.
3.	Ramsi VK OÜ	11.07.2022	ÜVK torustikud Steve Võsu	Kooskõlastus kehtib 2 aastat

Lugupeetud Siret Kasela, OÜ Geodeesia24

Telia Eesti AS (edaspidi Telia) on koostanud vastuse Teie poolt 28.06.2022 esitatud taotlusele IP69088 6384-22 Ülejõe, Tusti küla, Viljandi vald.

Antud moodsustusalas Telia sideehitised puuduvad.

Sideehitiste käppenäitamise tellimine ei ole vajalik.

Lugupidamisega Telia Eesti AS volitatud esindaja Margus Kask

From: VAH teated <webmap.andmevead@enefit.ee>
Sent: Friday, 1 July 2022 07:43
To: siret@geodeesia24.ee
Subject: JIRA Teie pöördumine "Võrgu asukohaandmete tellimine Ülejõe, Tusti küla, Viljandi vald, Viljandi maakond" on lahendatud.

Tere

Teie pöördumine VAH-60784 "Võrgu asukohaandmete tellimine Ülejõe, Tusti küla, Viljandi vald, Viljandi maakond" on lahendatud resolutsiooniga: **Tehtud**.

Lahendaja selgitus: Väljastame kaardivaate DXF failina ning täiendavaid teostusjooniseid väljastada ei ole.

Kaardivaade ei ole geodeetiliselt täpne, võib nihkes olla. Andmed leiate lingilt, mis jäävad sinna 7 päevaks.

<http://www8.energia.ee/files/22da938c/Kaardivaade.dxf>

Küsimuste korral aitab Teid Ingra Kitse (Ingra.Kitse@enefit.ee)

Heade soovidega
Enefit Connect OÜ*
Elektrilevi OÜ volitatud esindaja

**Enefit Connect OÜ on võrguteenuse osutamisel Elektrilevi OÜ volitatud koostööpartneriks.
Koostööpartnerite kohta leiab täiendavat infot Elektrilevi OÜ kodulehelt www.elektrilevi.ee*

Lp. Siret Kasela

Töö nimetus: Ülejõe, Tusti maa-ala plaan tehnovõrkudega

Töö koostaja: Geodeesia24 OÜ

Töö nr: 6384-22

KOOSKÕLASTUS

OÜ Ramsi VK kooskõlastab esitatud töö ühisveevärki ja -kanalisatsiooni puudutava osa järgmistel tingimustel:


- Kooskõlastamisega ei kinnita OÜ Ramsi VK esitatud töös märgitud OÜ-le Ramsi VK või kolmandatele isikutele kuuluva olemasoleva ühisveevärgi ja -kanalisatsiooni (sh kinnistustorustikud) asukoha õigsust ega võta endale vastutust selles osas;
- Sõltumata kooskõlastamisest tuleb tagada, et kooskõlastuse objektiks oleva töö alusel tehtavate tööde tegemise käigus ei kahjustata ühisveevärki ja -kanalisatsiooni;
- Enne tööde algust tuvastada nende ühisveevärgi ja -kanalisatsiooni tegelik asukoht;
- Ühisveevärgi ja -kanalisatsiooni kahjustamise korral tuleb OÜ-le Ramsi VK hüvitada kogu tekkinud kahju;
- Kooskõlastus kehtib 2 aastat.

Lugupidamisega

Steve Võsu

Juhatuse liige


/allkirjastatud digitaalselt/

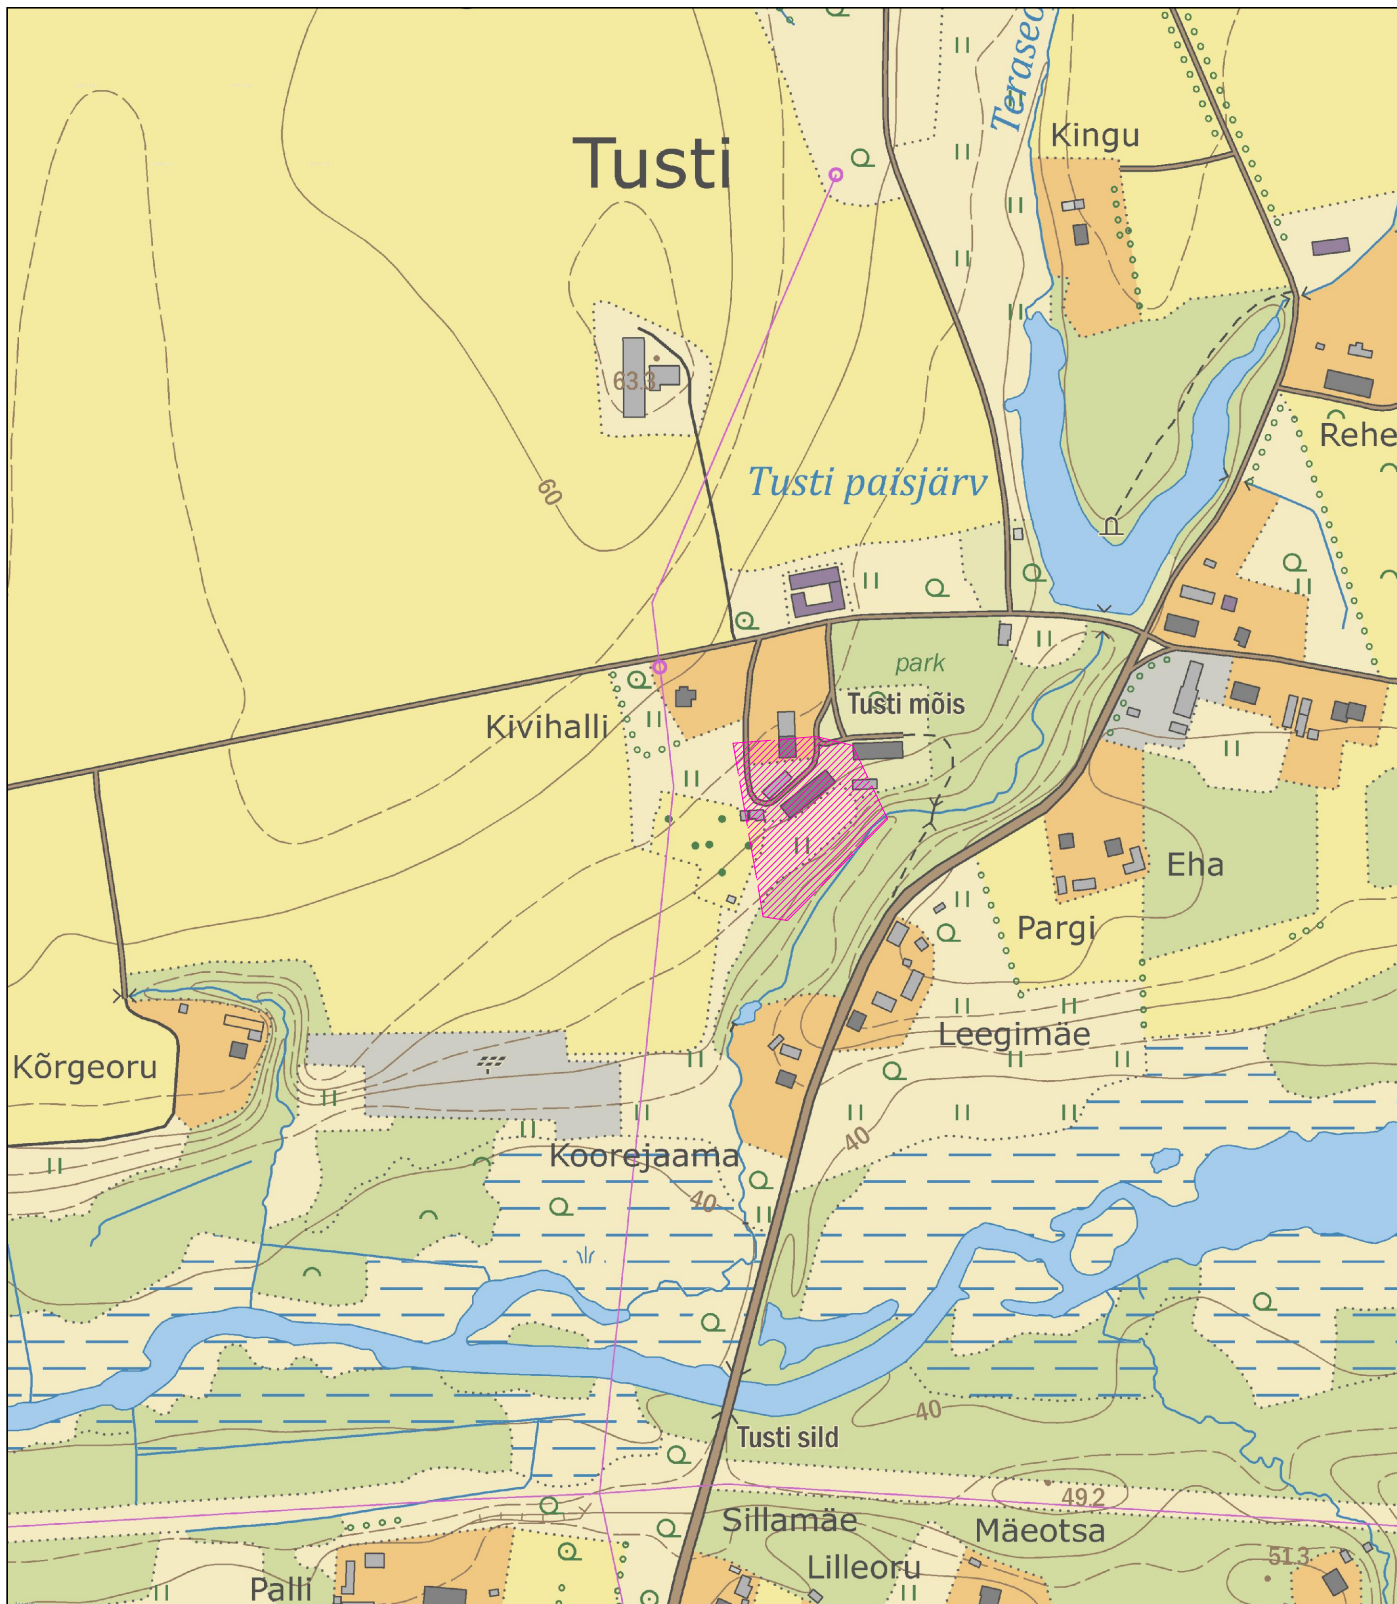

Mõõdistatud maa-ala

Aluskaart: Maa-amet 2022

 Geodeesia 24 OÜ Litsentsid: 751 MA, EEG000265 Reg.nr: 12135099 Pärnu mnt 139e, 11317 Tallinn info@geodeesia24.ee			Objekt: ÜLEJÕE Viljandi maakond, Viljandi vald, Tusti küla, Ülejõe			
Vastutav geodeet:	Marju Lember		Joonise nimetus:		Mõõtkava:	
Mõõdistas:	Kaarel Koit		ASUKOHA SKEEM		1:5000	
			Töö nr:	Stadium:	Kuupäev:	Leht:
			6384-22	GEODEESIA	05.07.2022	1

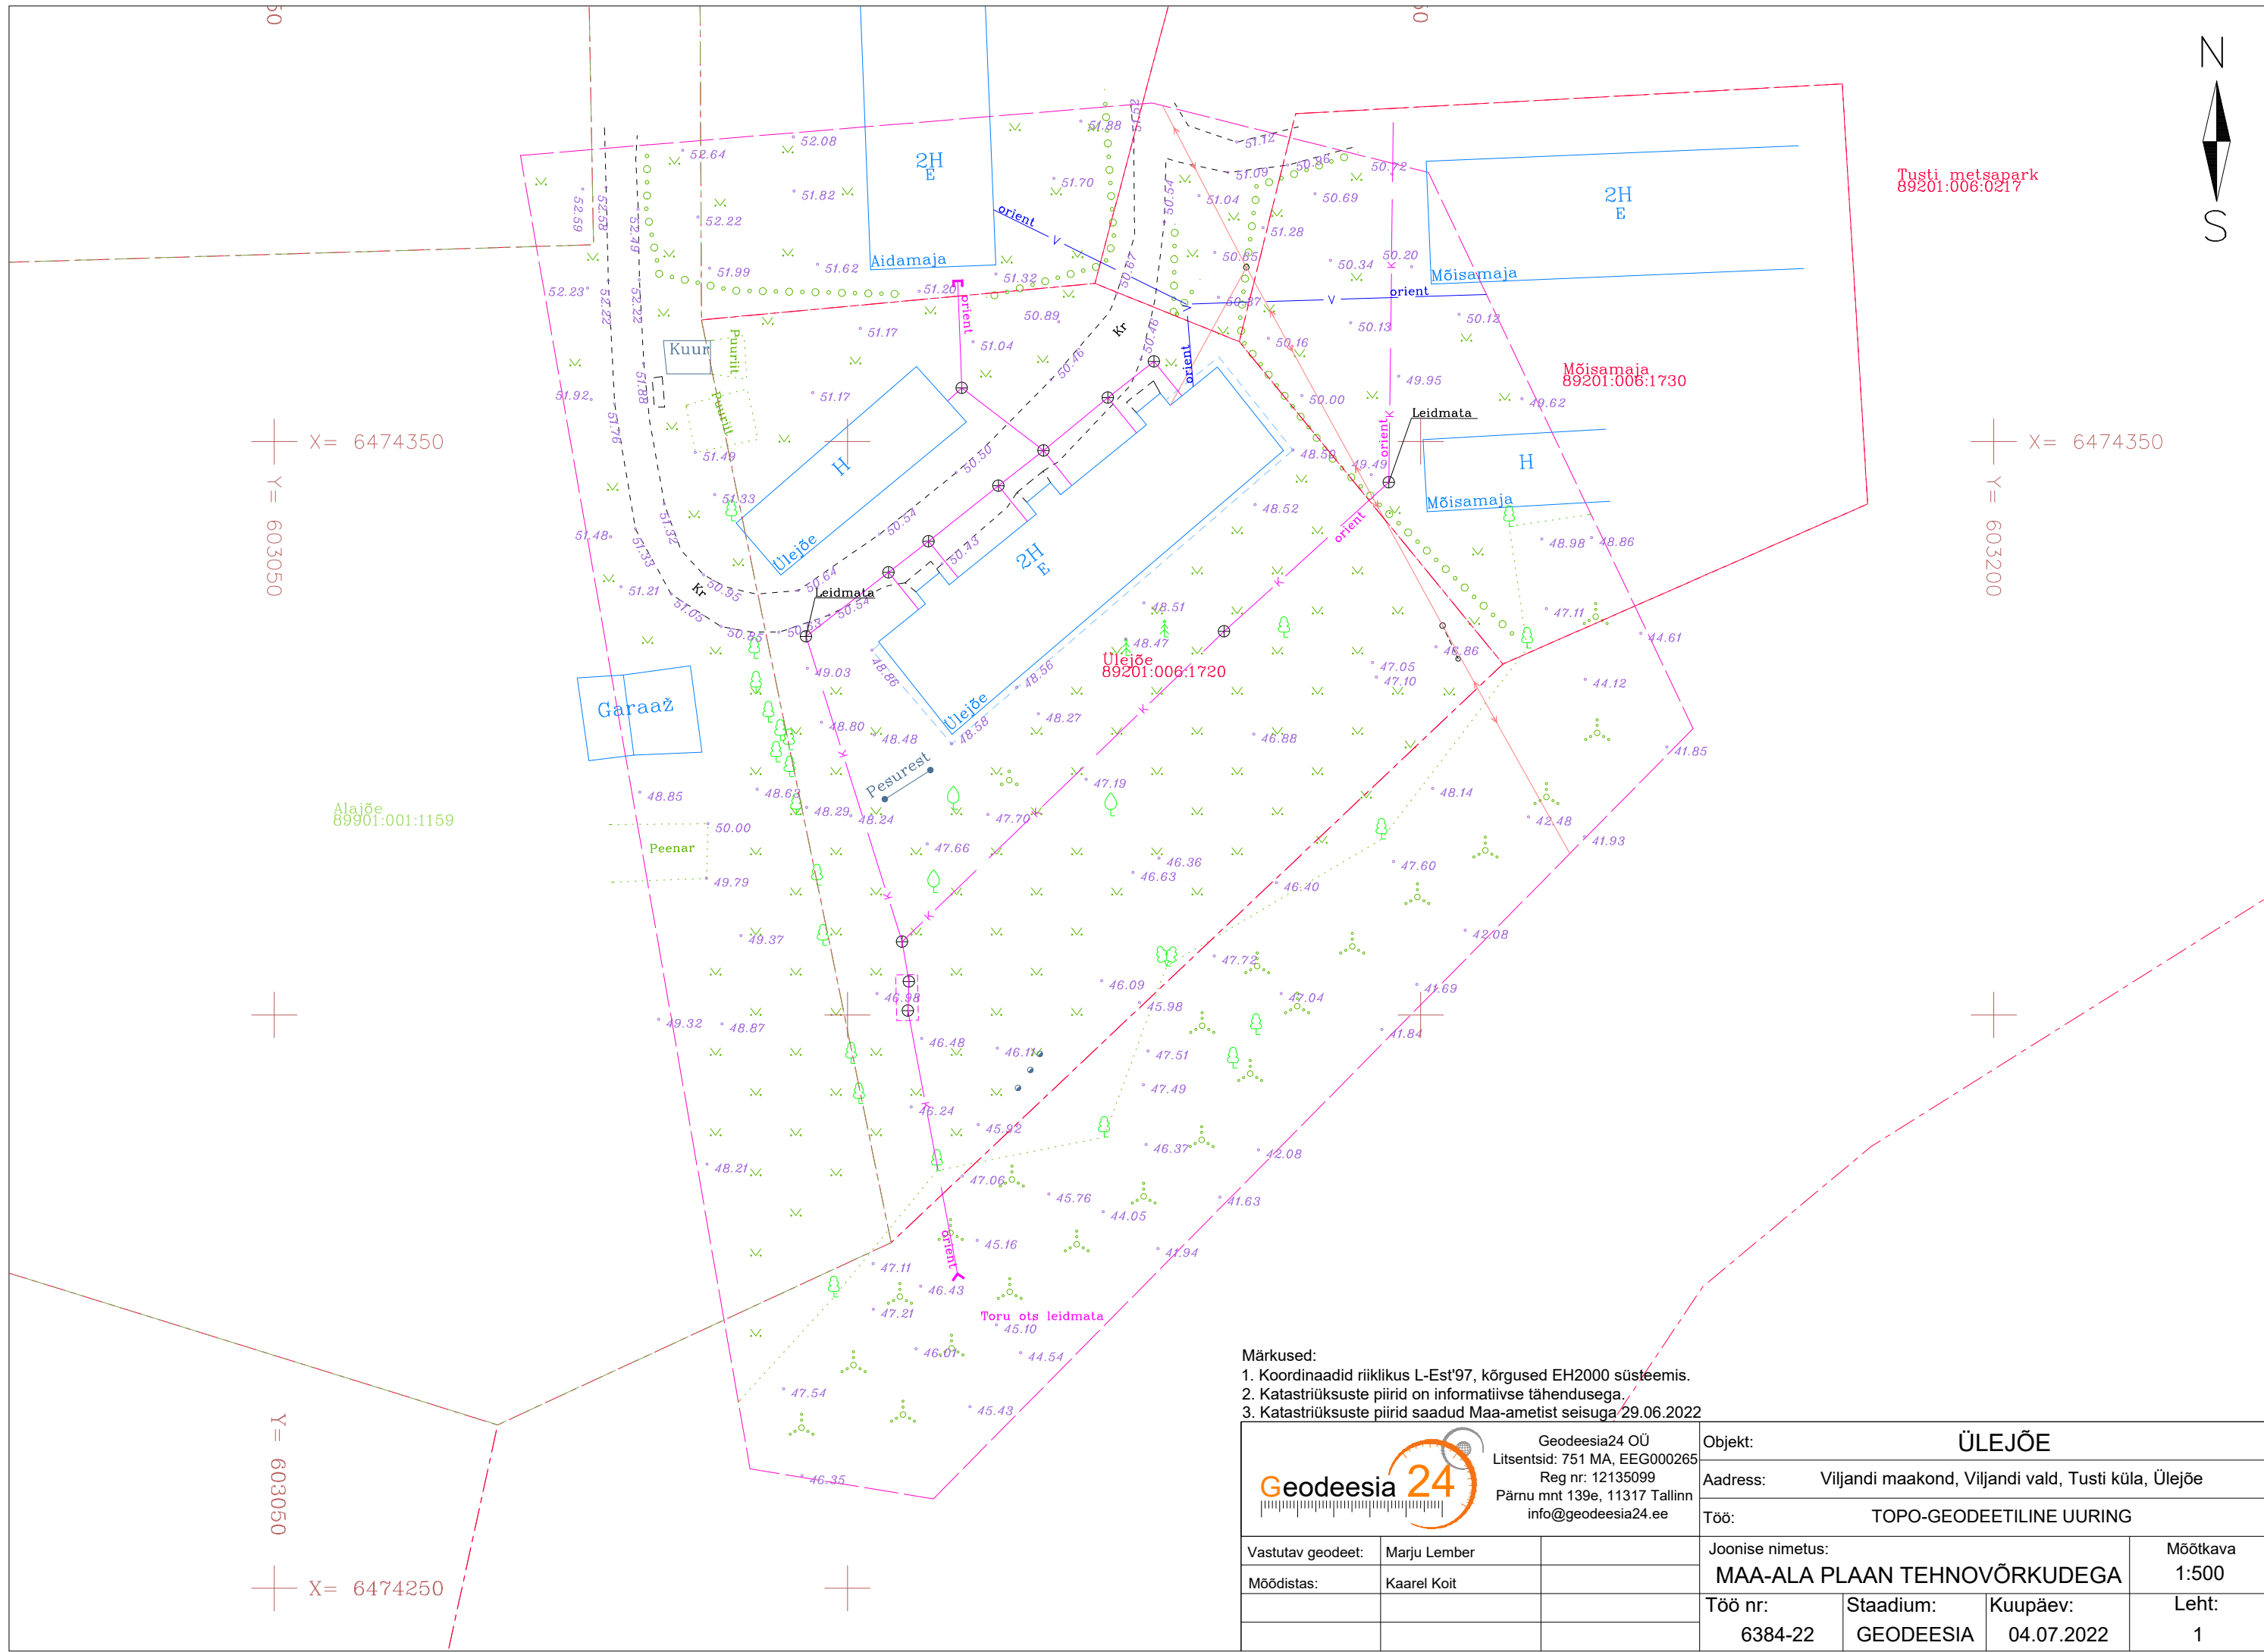

- Märkused:
- 1. Koordinaadid riiklikus L-Est'97, kõrgused EH2000 süsteemis.
 - 2. Katastriüksuste piirid on informatiivse tähendusega.
 - 3. Katastriüksuste piirid saadud Maa-ametist seisuga 29.06.2022

Geodeesia24 Geodeesia24 OÜ Litsentsid: 751 MA, EEG000265 Reg nr: 12135099 Pärnu mnt 139e, 11317 Tallinn info@geodeesia24.ee	Objekt: ÜLEJÕE			
	Aadress: Viljandi maakond, Viljandi vald, Tusti küla, Ülejõe			
			Töö: TOPO-GEODEETILINE UURING	
Vastutav geodeet:	Marju Lember	Joonise nimetus: MAA-ALA PLAAN TEHNOVÕRKUDEGA		Mõõtkava: 1:500
Möödistas:	Kaarel Koit	Töö nr: 6384-22		Leht: 1
		Stadium: GEODEESIA	Kuupäev: 04.07.2022	