

W VARA OÜ

Ärireg. Kood 14229120
Looga tn 8-21, Viljandi 71008

Kutsetunnistus 105725 Geodeet tase 6
MTR EEG000458

Töö nr: GD200131

Tellijä:

VILJANDI VALD

TUSTI KÜLA

PÕLLUTÜKI
89201:006:1024
LISAMÕÕDISTUS

GEODEETILINE ALUSPLAAN

Seletuskiri, joonised

Koostas: K. Laos

Viljandis, 2020 .a.

TOPO-GEODEETILISE UURINGU ARUANNE

Teostaja: OÜ W VARA ärireg. kood 14229120
Kutsetunnistus 105725, Geodeet tase 6
MTR EEG000458
Asukoht: Viljandi vald, Tusti küla, Põllutüki (89201:006:1024) lisamõõdistus
Tellija:

SELETUSKIRI

Töö eesmärgiks on Viljandi vallas, Tusti külas, Põllutüki (89201:006:1024) kinnistu täiendav mõõdistamine projekteerimistööde tarbeks. Geodeetiliste uuringute tegemisel on lähtutud Majandus- ja taristuministri 14.aprill 2016.a määrusest nr 34 "Topo-geodeetilisele uuringule ja teostusmõõdistusele esitatavad nõuded".

1. Geodeetilised mõõdistustööd on seotud kohaliku geodeetilise võrgu punktidega mille koordinaadid pärinevad Maa-ametist. Geodeetiliste lähtepunktide määramisel on kasutatud GPS VRSNOW teenusega määratud GPS punkte. Töös esitatud plaanilised koordinaadid on L-EST97 ja kõrgused EH2000 süsteemis.
2. Mõõdistatud lähtepunktidest "vaba jaam" meetodil
3. Varasemad tööd: Puuduvad
4. Tahhümeetiline mõõdistamine, Trimble S6 programmiga Geonic, kameraaltööd programmiga GeoCad MicroStation Power Draft V8i baasil.
5. Geodeetiliste tööde käigus tehnovõrkude uuringuid ei teostatud.
6. Tehnovõrgud ja maa-alused rajatised on looduses tuvastatud kaabliotsijaga või välisevaatluse põhjal, ning plaanile kantud Maa-ameti tehnovõrkude kitsenduste mõjualade kaardi „KITSENDUS_tehno.shp“ järgi.
 - 6.1 Elektri kaablite asukohad kooskõlastatakse Elektrileviga projekteerimistööde käigus vastavalt vajadusele.
7. Geodeetilist alusplaani ei esitatud üle vaatamiseks tehnovõrgu valdajatele.
8. Kihil "PIIR" esitatud piirijoonte asukohad on informatiivsed.
9. Katastriüksuste piirid: Maa-amet 02.07.2020

Materjalid esitatakse Viljandi vallale digitaalselt.
Mõõdistatud juuli 2020 M. Sepp poolt.

GRAAFILISED MATERJALID


1. Asukoha skeem
2. Geodeetiline alusplaan 1:500

Koostas: K. Laos

02.07.2020. a

ASENDIPLAAN

Address: Viljandi vald, Tusti küla
Põllutüki 89201:006:1024 lisamõõdistus

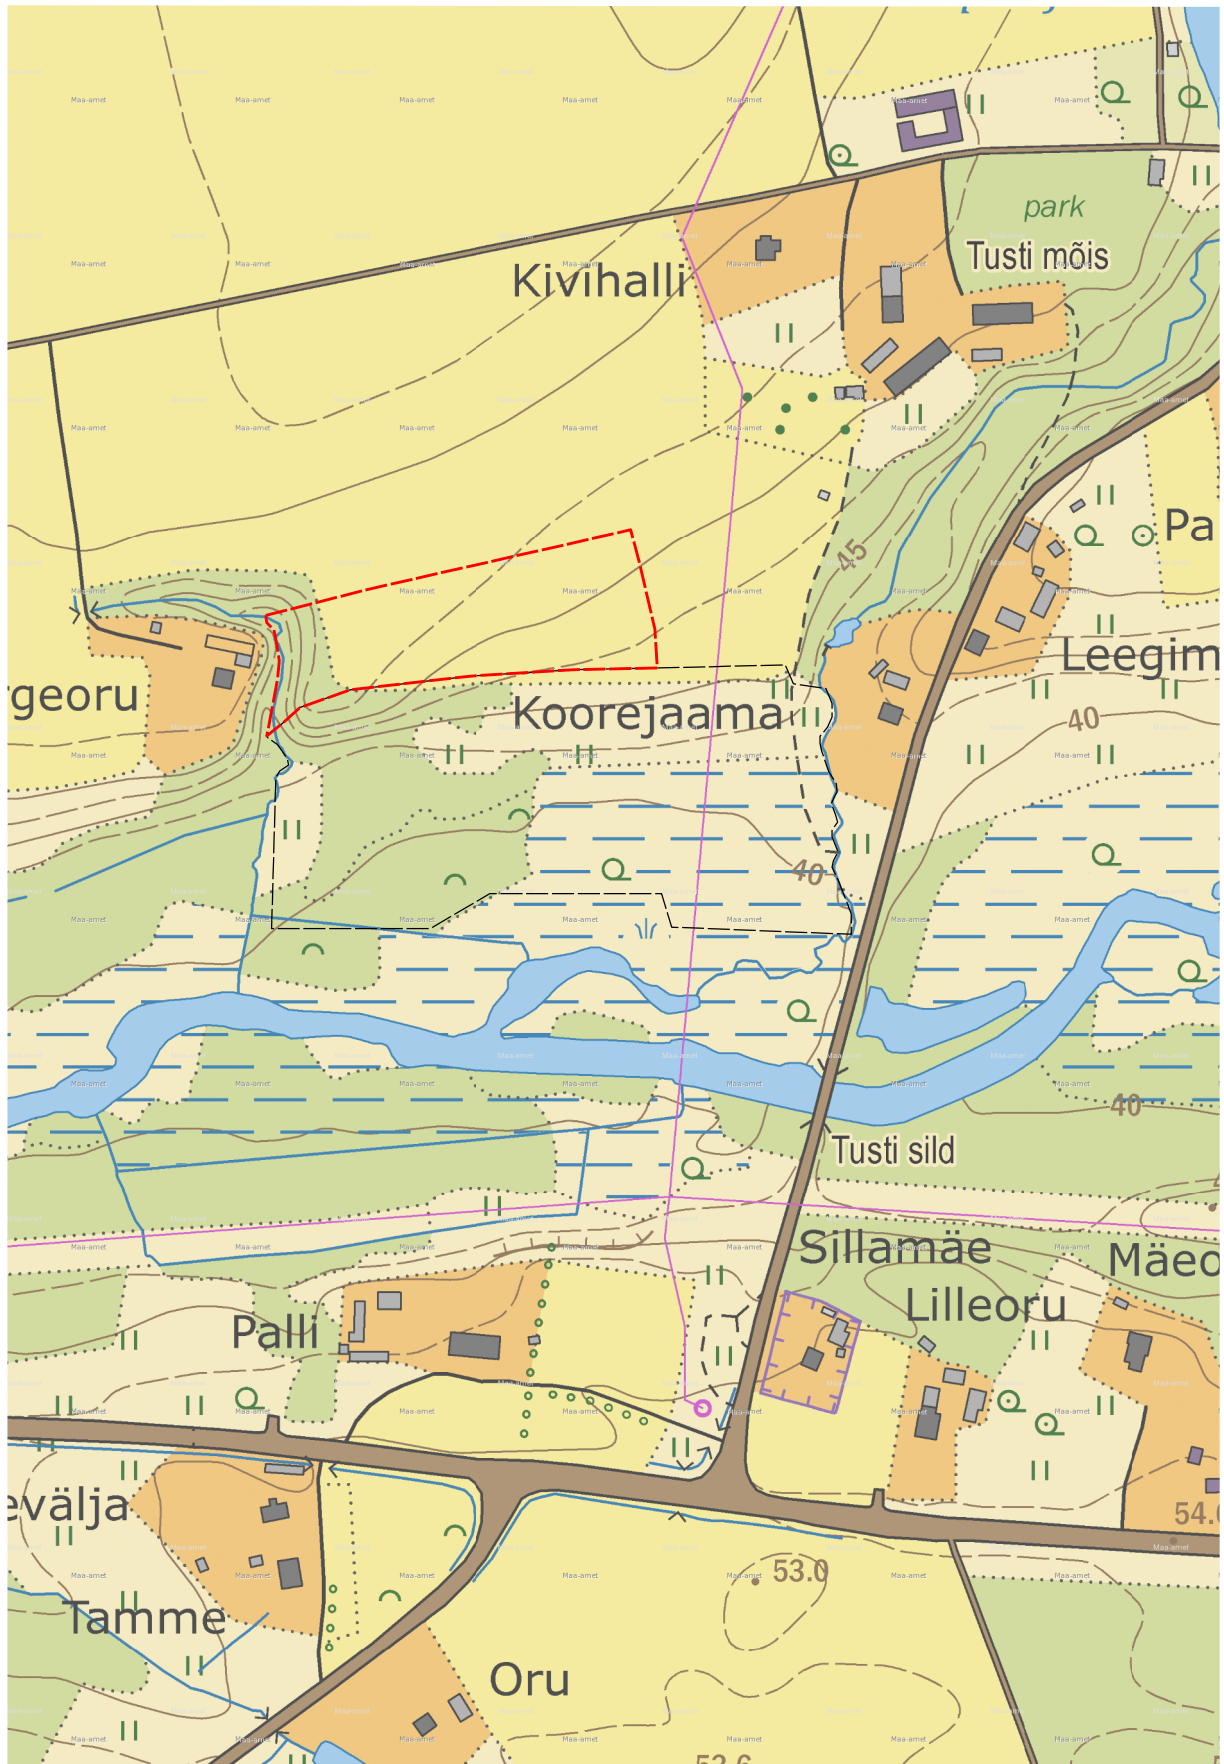

Aluskaardina on kasutatud
Maa-ameti (WMS teenust)

Koostas: K.Laos

