

Pärna tee 10 topo-geodeetiline uuring

Viljandi maakond, Viljandi vald, Uusna küla, Pärna tee 10

Geodeesia

6872-22

Objekt

Aadress

Staadium

Töö nr

Geodeesia24 OÜ

Marju Lember

Geodeet tase 6, nr 163626

Möödistaja

Vastutav geodeet

Kutsetunnistus

23.09 – 21.10.2022

Uuringu tegemise kp.

07.10.2022

Välitööde kp.

Tallinn

SISUKORD		
	DOKUMENDI NIMI	MÕÕTKAVA
	SISUKORD	
	SELETUSKIRI	
	TEHNOVÕRKUDE VALDAJATE LOETELU	
	ASUKOHA SKEEM	1:10 000
	MAA-ALA PLAAN	1:500

SELETUSKIRI

OBJEKTI ANDMED:

Aadress: Viljandi maakond, Viljandi vald, Uusna küla, Pärna tee 10
Katastritunnus: 89201:005:1440

TELLIJA ANDMED:

Nimi: Eesti Ehitusprojekt OÜ
Kontakt: info@eeprojekt.ee

MÕÕDISTAJA ÜLDANMED:

Mõõdistas: Meelis Rohula
Firma nimi: Geodeesia24 OÜ
Aadress: Pärnu mnt 139E, 11317 Tallinn, Harjumaa
Tel: +372 56 21 7960
E-mail: info@geodeesia24.ee
Äriregistri nr: 12135099
MTR reg Nr: EEG000265

Mõõdistused on kooskõlas Majandus- ja kommunikatsiooniministeeriumi 14.04.2016. aastal vastuvõetud määrusega nr 34 "Topo-geodeetilisele uuringule ja teostusmõõdistamisele esitatavad nõuded".

LÄHTEANDMED:

Maa-ala on mõõdistatud riigi koordinaatide süsteemis L-EST'97 ja kõrgused on antud EH2000 kõrguste süsteemis. Mõõdistamine tugineb GNSS-mõõtmistele. GNSS-mõõtmiste tegemiseks kasutati reaalaajas mõõtmisviisi.

KASUTATUD MATERJALID:

- Katastriüksuste piirid on saadud Maa-ametist seisuga 11.10.2022.

MÕÕDISTAMINE:

Mõõtkava: 1:500.
Mõõdistatud ala suuruseks on 5528 m².
Mõõdistusmeetod: tahhümeetriline.

TEHNOVÕRGUD:

Tehnovõrgud kanti plaanile mõõdistamistulemuste, uurimisandmete ja võrgu valdajate poolt väljastatud materjalide alusel. Uuritaval maa-alal paiknevad: madalpinge õhuliin, sidekaabel, vee- ja kanalisatsioonitorustik, drenaažitorustik. Mõõdistusalas võib leiduda tuvastamata ja joonisele peale kandmata tehnovõrke.

MUUD SELGITUSED:

Töö on väljastatud digitaalselt tellijale ning kohalikule omavalitsusele archiveerimiseks.

KASUTATUD INSTRUMENDID:

Mõõtmistööde tegemiseks kasutati elektrontahhümeetrit Trimble S5 koos väliarvutiga TCS3, GPS seadet Trimble R8S. Joonised koostati tarkvarapaketiga ZWCAD 2020.

21.10.2022

Sisukorra ja seletuskirja koostas:
/Annika Kangur/

6872-22 TEHNOVÕRKUDE VALDAJATE LOETELU

JRK NR	ORGANISATSIOON	KUUPÄEV JA NR	SISU JA ESINDAJA	MÄRKUS
1.	Telia Eesti AS	14.10.2022 37314194	Sideehitised Remo Toodo	Kooskõlastus kehtib 1 aasta
2.	Elektrilevi OÜ	18.10.2022	Elektriehitised Lii Roosipuu	Andmed väljastatud. Antud mõõtealas puuduvad Elektrilevi OÜ omandikuuluvusega maa-alused elektripaigaldised.
3.	Ramsi VK OÜ	21.10.2022	ÜVK torustikud Steve Võsu	Kooskõlastus kehtib 2 aastat

PROJEKTI KOOSKÖLASTUS NR 37314194

Kliendinumber	1048157
Isikukood/Registrikood	12135099
Nimi	OÜ Geodeesia24
Kontaktisik	Annika Kangur telefon 58145507
e-post	annika@geodeesia24.ee
Aadress	KOTZEBUE TN 8, TALLINN 10412, HARJU MAAKOND
Objekti asukoht ja projekti nimi	Viljandi vald, Viljandi maakond : 6872-22 Pärna tee 10, Uusna küla, Viljandi vald
Projekti/töö nimetus	6872-22 Pärna tee 10, Uusna küla, Viljandi vald

Kooskõlastamisele esitatud dokumendid	1. Geodeetiline alusplaan	6872-22 Pärna tee 10, Uusna.dwg
--	------------------------------	------------------------------------

Telia Eesti AS (edaspidi "Telia") seisukohad esitatud dokumentide kooskõlastamisel:

Tööde teostamisel tuleb lähtuda sideehitise kaitsevööndis tegutsemise Eeskirjast:	jah
Töid võib teostada ainult Telia volitatud esindaja kirjaliku tööloa alusel:	jah
Info tööloa saamiseks telefoninumbril:	5030055
Tööde teostamiseks planeeritud piirkonnas on vaja täiendavalt esitada tööjoonised:	jah
Maa-alal paikneb Teliale kuuluv sideehitis:	Kaablikanaliseatsioon, Sidekaev(ud)

Kooskõlastus kehtib kuni 13.10.2023

Kooskõlastuse võttis vastu:
Annika KangurKooskõlastuse andis:
Telia Eesti AS volitatud esindaja
Remo Toodo
e-post: Remo.Toodo@boftel.com
telefon: 503 9503

Saatja: VAH teated <webmap.andmevead@enefit.ee>
Saatmisaeg: 18 October 2022 11:39
Adressaat: annika@geodeesia24.ee
Teema: JIRA Teie pöördumine "Võrgu asukohaandmete tellimine Pärna tee 10, Uusna küla, Viljandi vald, Viljandi maakond" on lahendatud.

Tere

Teie pöördumine VAH-68879 "Võrgu asukohaandmete tellimine Pärna tee 10, Uusna küla, Viljandi vald, Viljandi maakond" on lahendatud resolutsiooniga: **Tehtud**.

Lahendaja selgitus: http://www8.energia.ee/files/44dbe5d5/Pärna_tee_10,Uusna_küla.zip

Antud mõõtealas puuduvad Elektrilevi OÜ omandikuuluvusega maa-alused elektripaigaldised.

Väljastame kaardivaate DXF failina ning täiendavaid teostusjooniseid väljastada ei ole. Kaardivaade ei ole geodeetiliselt täpne. Andmed leiame manusest.

Küsimuste korral aitab Teid Lii Roosipuu (Lii.Roosipuu@enefit.ee)

Heade soovidega
Enefit Connect OÜ*
Elektrilevi OÜ volitatud esindaja

**Enefit Connect OÜ on võrguteenuse osutamisel Elektrilevi OÜ volitatud koostööpartneriks.
Koostööpartnerite kohta leiab täiendavat infot Elektrilevi OÜ kodulehelt www.elektrilevi.ee*

Lp. Annika Kangur

Töö nimetus: Pärna tee 10 topo-geodeetiline uuring

Töö koostaja: Geodeesia24 OÜ

Töö nr: 6872-22

KOOSKÕLASTUS

OÜ Ramsi VK kooskõlastab esitatud töö ühisveevärki ja -kanalisatsiooni puudutava osa järgmistel tingimustel:


- Kooskõlastamisega ei kinnita OÜ Ramsi VK esitatud töös märgitud OÜ-le Ramsi VK või kolmandatele isikutele kuuluva olemasoleva ühisveevärgi ja -kanalisatsiooni (sh kinnistustorustikud) asukoha õigsust ega võta endale vastutust selles osas;
- Sõltumata kooskõlastamisest tuleb tagada, et kooskõlastuse objektiks oleva töö alusel tehtavate tööde tegemise käigus ei kahjustata ühisveevärki ja -kanalisatsiooni;
- Enne tööde algust tuvastada nende ühisveevärgi ja -kanalisatsiooni tegelik asukoht;
- Ühisveevärgi ja -kanalisatsiooni kahjustamise korral tuleb OÜ-le Ramsi VK hüvitada kogu tekkinud kahju;
- Kooskõlastus kehtib 2 aastat.

Lugupidamisega

Steve Võsu

Juhatuse liige

/allkirjastatud digitaalselt/

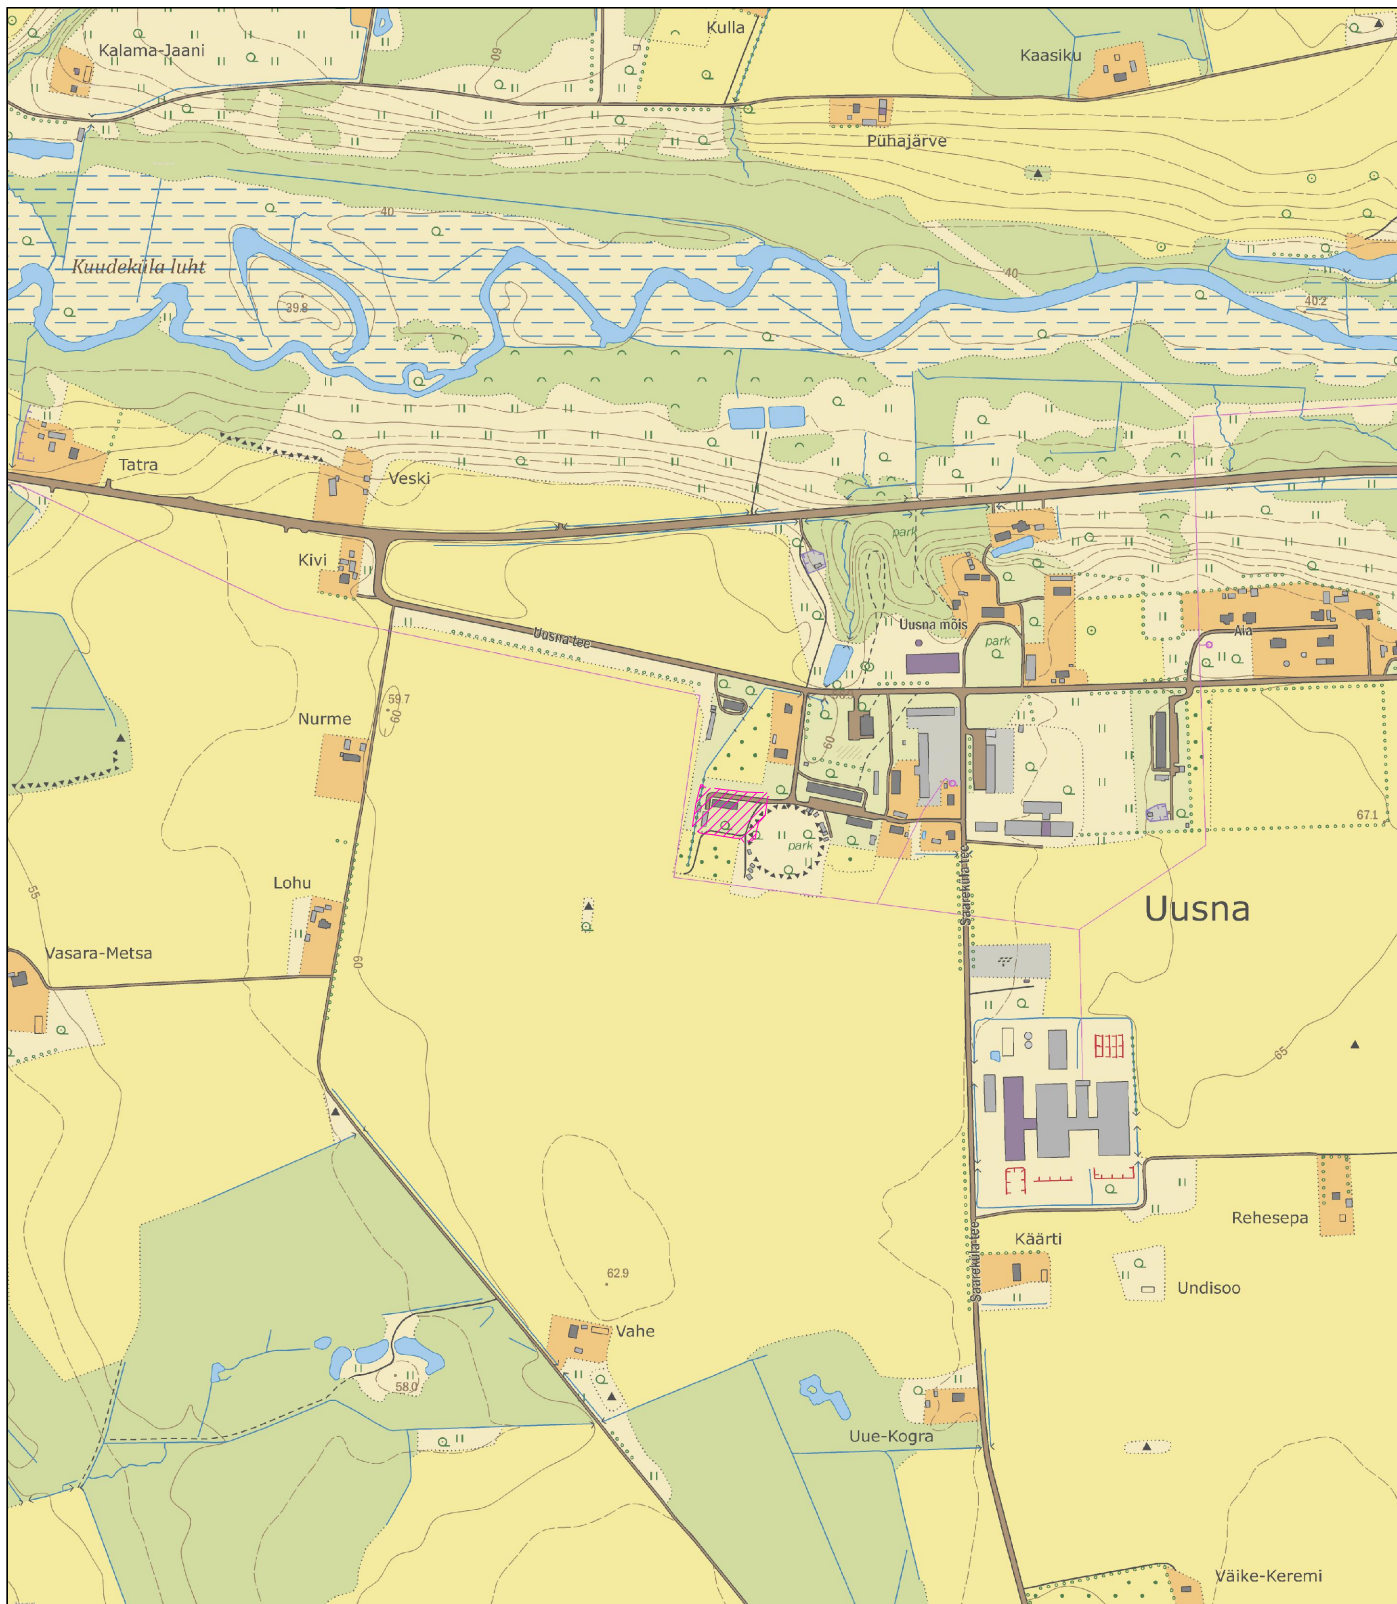

Mõõdistatud maa-ala

Aluskaart: Maa-amet 2022




Geodeesia 24 OÜ
Litsentsid: 751 MA, EEG000265
Reg.nr: 12135099
Pärnu mnt 139e, 11317 Tallinn
info@geodeesia24.ee

Objekt:

PÄRNA TEE 10

Viljandi maakond, Viljandi vald, Uusna küla, Pärna tee 10

Vastutav geodeet:	Marju Lember	Joonise nimetus:	ASUKOHA SKEEM		Mõõtkava:
Mõõdistas:	Meelis Rohula	Töö nr:	6872-22	Stadium:	GEODEESIA
				Kuupäev:	07.10.2022
				Leht:	1

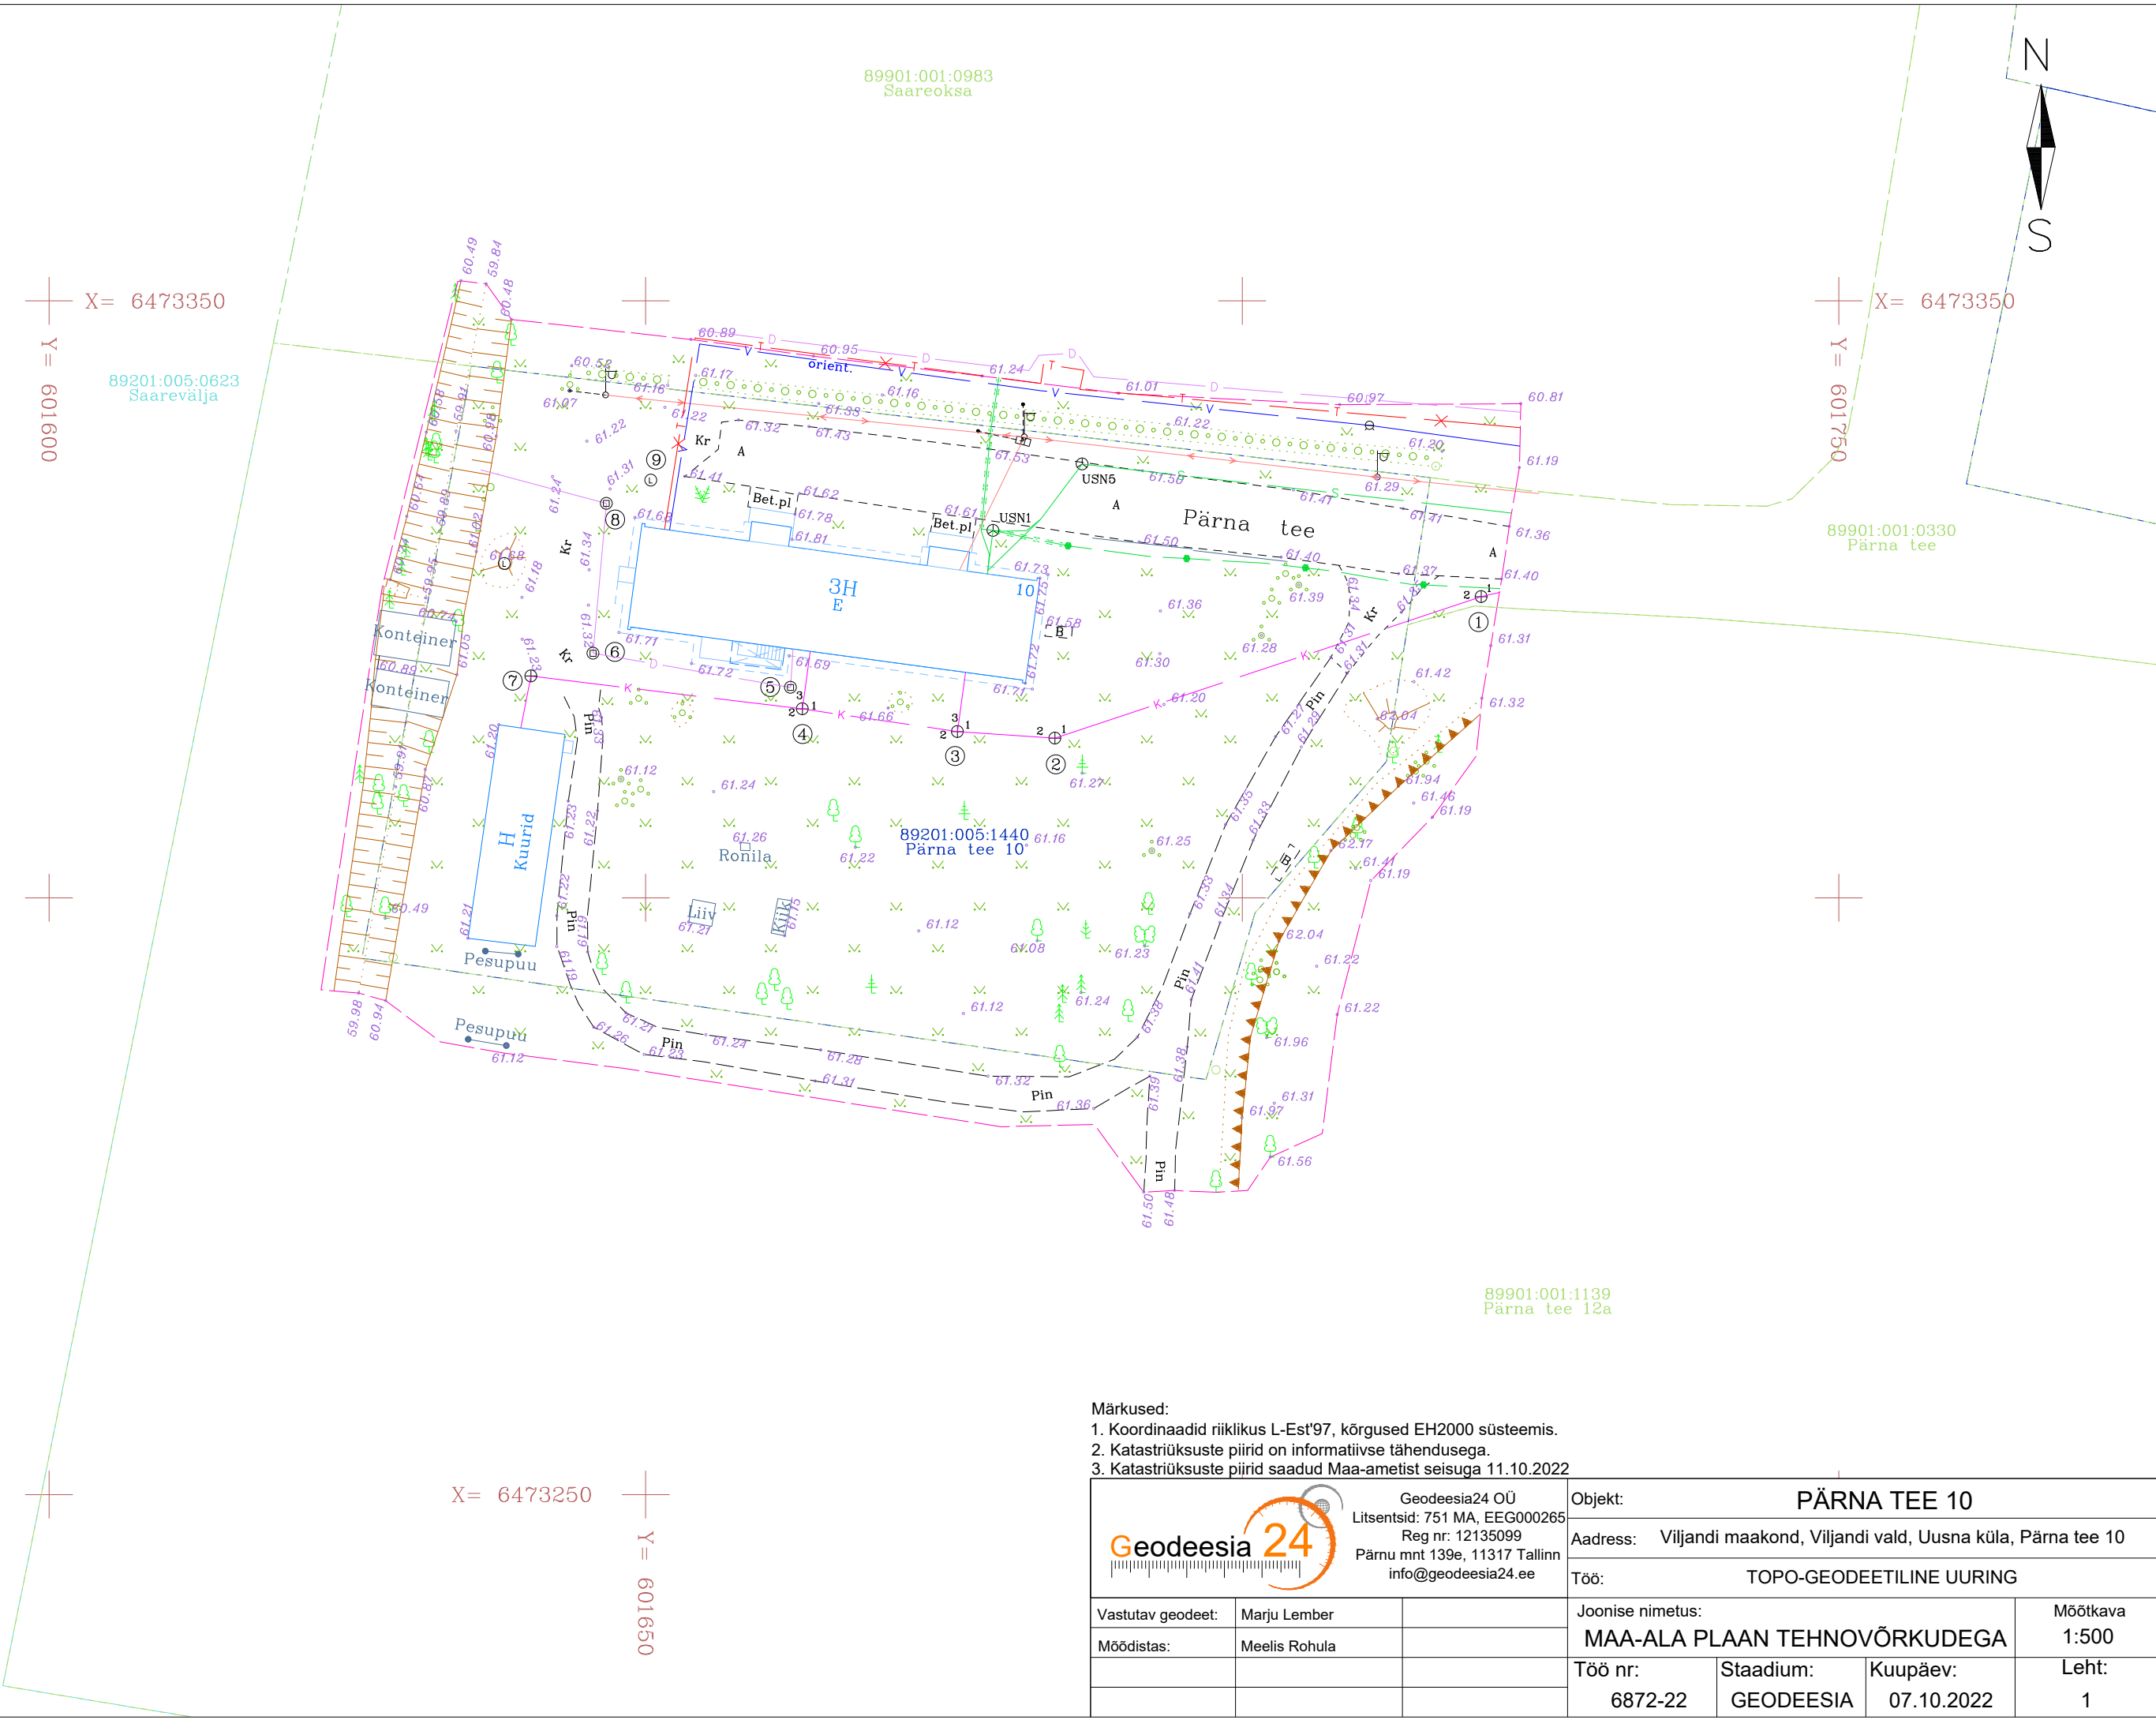

- Märkused:
1. Koordinaadid riiklikus L-Est'97, kõrgused EH2000 süsteemis.
 2. Katastriüksuste piirid on informatiivse tähendusega.
 3. Katastriüksuste piirid saadud Maa-ametist seisuga 11.10.2022

Geodeesia 24 Geodeesia24 OÜ Litsentsid: 751 MA, EEG000265 Reg nr: 12135099 Pärnu mnt 139e, 11317 Tallinn info@geodeesia24.ee			Objekt: PÄRNA TEE 10			
			Aadress: Viljandi maakond, Viljandi vald, Uusna küla, Pärna tee 10			
			Töö: TOPO-GEODEETILINE UURING			
Vastutav geodeet:	Marju Lember		Joonise nimetus: MAA-ALA PLAAN TEHNOVÕRKUDEGA			Mõõtkava 1:500
Möödistas:	Meelis Rohula					
			Töö nr: 6872-22	Stadium: GEODEESIA	Kuupäev: 07.10.2022	Leht: 1