


X=6473600
Y=602050

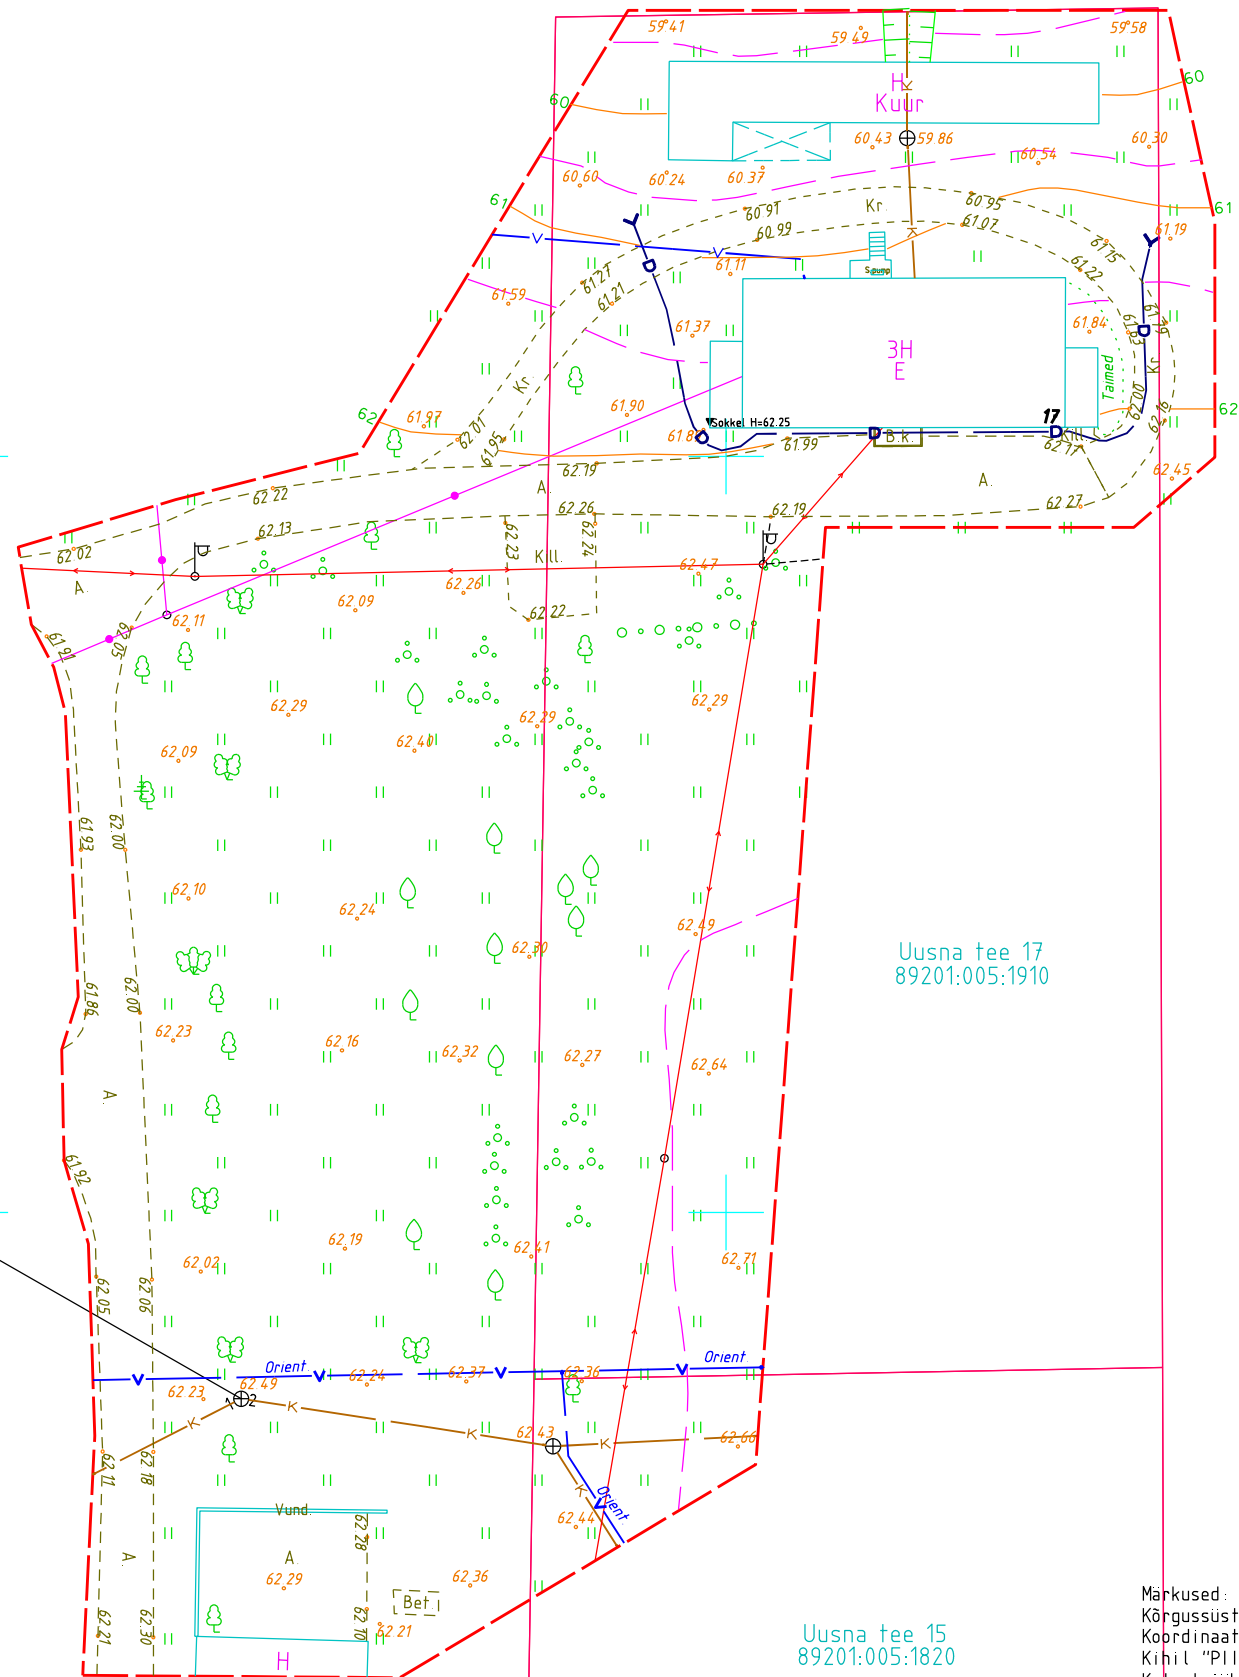

X=6473550
Y=602150

Kanal kaev K-1
X=6473531.682
Y=602057.918
Maapind 62.23
Kas 62.49 Puit
Põhi 58.65
Räike 1000 bet
1. Valja 58.65m De200 Ker
2. Sisse 58.65m De200 Ker

Märkused:
Kõrgussüsteem: EH2000
Koordinaatsüsteem: L-Est97
Kihil "PIIR" esitatud piirijoonte asukohad on informatiivsed.
Kafastriüksuste piirid on plaanile kantud seisuga 07.03.2021 (Maa-amet)

Töö nr. GD21038			Viljandi vald, Uusna küla Uusna tee 17 (89201:005:1910)		
Koostas	K.Laos		Geodeetiline alusplaan	1:500	LEHT
Geodeet	M.Sepp			03.2021	1
Tellija	Inseneribüroo Nugis OÜ		W Vara OÜ Uku tn 11, Viljandi 71013, Ärireg. Kood 14229120 Kutsetunnistus 164605, Geodeet tase 6, MTR EEG000458.		
A3					