



Pärna tee 12 topo-geodeetiline uuring

Viljandi maakond, Viljandi vald, Uusna küla, Pärna tee 12

Geodeesia

4142-20

Objekt

Aadress

Stadium

Töö nr

Geodeesia24 OÜ

Karel Truu

Geodeet tase 6, nr 117823

Mõõdistaja

Vastutav geodeet

Kutsetunnistus

Juuli-august.2020

29.07.2020

Tallinn

Uuringu tegemise kp.

Välitööde kp.

SISUKORD		
	DOKUMENDI NIMI	MÕÕTKAVA
	SISUKORD	
	SELETUSKIRI	
	KOOSKÕLASTUSTE KOONDNIMEKIRI	
	ASUKOHA SKEEM	1:5000
	MAA-ALA PLAAN	1:500

SELETUSKIRI

OBJEKTI ANDMED:

Aadress: Viljandi maakond, Viljandi vald, Uusna küla, Pärna tee 12
Katastritunnus: 89201:005:1520

TELLUJA ANDMED:

Nimi: Eesti Ehitusprojekt OÜ
Kontakt: info@eeprojekt.ee

MÕÕDISTAJA ÜLDANMED:

Mõõdistas: Reivo Suurna
Firma nimi: Geodeesia24 OÜ
Aadress: Pärnu mnt 139E, 11317 Tallinn, Harjumaa
Tel: +372 56 21 7960
E-mail: info@geodeesia24.ee
Äriregistri nr: 12135099
MTR reg Nr: EEG000265

Mõõdistused on kooskõlas Majandus- ja kommunikatsiooniministeeriumi 14.04.2016. aastal vastuvõetud määrusega nr 34 "Topo-geodeetilisele uuringule ja teostusmõõdistamisele esitatavad nõuded".

LÄHTEANDMED:

Maa-ala on mõõdistatud riigi koordinaatide süsteemis L-EST'97 ja kõrgused on antud EH2000 kõrguste süsteemis. Mõõdistamine tugineb GNSS-mõõtmistele. GNSS-mõõtmiste tegemiseks kasutati reaajas mõõtmisviisi.

Kasutatud materjalid:

- Katastriüksuste piirid on saadud Maa-ametist seisuga 29.07.2020.

MÕÕDISTAMINE:

Mõõtkava: 1:500.
Mõõdistatud ala suuruseks on 0.58 ha.
Mõõdistusmeetod: tahhümeetiline.

TEHNOVÕRGUD:

Tehnovõrgud kanti plaanile mõõdistamistulemuste, uurimisandmete ja võrgu valdajate poolt väljastatud materjalide alusel. Uuritaval maa-alal paiknevad: madalpinge kaabel, sidekaabel, vee-, kanalisatsiooni-, sademeveetorustik. Mõõdistusallas võib leiduda tuvastamata ja joonisele peale kandmata tehnovõrke.

MUUD SELGITUSED:

Töö on väljastatud tellijale nii digitaalselt kui ka paberil ühes eksemplaris aruandesse köidetuna ning üks eksemplar arhiveerimiseks kohalikule omavalitsusele.

KASUTATUD INSTRUMENDID:

Mõõtmistööde tegemiseks kasutati elektrontahhümeetrit Trimble S5 koos väliarvutiga TCS3, GPS seadet Trimble R8S. Joonised koostati tarkvarapaketi ZWCAD 2020.

07.09.2020

Sisukorra ja seletuskirja koostas:
/Reivo Suurna/

4142-20 KOOSKÕLASTUSE KOONDNIMEKIRI:

JRK NR	ORGANISATSIOON	KUUPÄEV JA NR	SISU	MÄRKUS
1.	Telia Eesti AS	07.09.2020 34187241	Kooskõlastati: sidekaablid Kooskõlastaja: Remo Toodo	Kooskõlastus kehtib 1 aasta
2.	Elektrilevi OÜ	30.07.2020	Kooskõlastati: elektrikaablid Kooskõlastaja: Lii Roosipuu	Andmed väljastatud
3.	Viljandi Veevärk AS Ramsi VK OÜ	5.08.2020	Kooskõlastati: üvk torustik Kooskõlastaja: Timo Tiik Steve Võsu	Andmed väljastatud. Mõõtalasse jääva Pärna tee 3 majaesiste kaevude torustike info puudub.

PROJEKTI KOOSKÖLASTUS NR 34187241

Kliendinumber	1048157
Isikukood/Registrikood	12135099
Nimi	OÜ Geodeesia24
Kontaktisik	KAREL TRUU telefon 56217960
e-post	info@geodeesia24.ee
Aadress	KOTZEBUE TN 8, TALLINN 10412, HARJU MAAKOND
Objekti asukoht ja projekti nimi	Viljandi vald, Viljandi maakond : 4142-20 Pärna tee 12
Projekti/töö nimetus	4142-20 Pärna tee 12

Kooskõlastamisele esitatud dokumendid	1. Geodeetiline alusplaan	4142-20 Pärna tee 12, Uusna.dwg
--	------------------------------	------------------------------------

Telia Eesti AS (edaspidi "Telia") seisukohad esitatud dokumentide kooskõlastamisel:

Tööde teostamisel tuleb lähtuda sideehitise kaitsevööndis tegutsemise Eeskirjast:	jah
Töid võib teostada ainult Telia volitatud esindaja kirjaliku tööloa alusel:	jah
Info tööloa saamiseks telefoninumbril:	5030055
Tööde teostamiseks planeeritud piirkonnas on vaja täiendavalt esitada tööjoonised:	jah
Maa-alal paikneb Teliale kuuluv sideehitis:	Kaablikanaliseatsioon, Side maakaabel

Kooskõlastus kehtib kuni 06.09.2021

Kooskõlastuse võttis vastu:
KAREL TRUUKooskõlastuse andis:
Telia Eesti AS volitatud esindaja
Remo Toodo
e-post: Remo.Toodo@boftel.com
telefon: 4349301

N 30.07.2020 14:18

VAH teated <webmap.andmevead@elektrilevi.ee>

JIRA Teie pöördumine VAH-10964 "Võrgu asukohaandmete tellimine Pärna tee 12, 70102 Uusna küla, Viljandi vald, Viljandi maakond" lahendatud

To reivo@geodeesia24.ee

 We converted this message into plain text format.

Tere

Teie pöördumine VAH-10964 "Võrgu asukohaandmete tellimine Pärna tee 12, 70102 Uusna küla, Viljandi vald, Viljandi maakond" on lahendatud.

[http://www8.energia.ee/fileshare/files/3af12001/Pärna tee 12, Uusna küla.zip](http://www8.energia.ee/fileshare/files/3af12001/Pärna_tee_12,_Uusna_küla.zip) Antud mõõtealas puuduvad Elektrilevi OÜ omandikuuluvusega maa-alused elektripaigaldised. Väljastame kaardivaate DXF failina ning täiendavaid teostusjooniseid väljastada ei ole. Kaardivaade ei ole geodeetiliselt täpne. Küsimuste korral pöörduda palun aadressil: lii.roosipuu@elektrilevi.ee

Heade soovidega
Elektrilevi OÜ

 Reply  Reply All  Forward



K 5.08.2020 23:30

Timo Tiik <timo.tiik@viljandivesi.ee>

RE: 4142-20 Pärna tee 12, Uusna

To reivo@geodeesia24.ee

Cc Steve Võsu



4142-20 Pärna tee 12 Uusna VK.dwg

254 KB

Tere


Saadan AS Viljandi Veevärgile teadaolevad skemaatilised andmed ühisveevärgi- ja kanalisatsiooni rajatiste kohta. Rajatiste asukohad ei pruugi vastata nende reaalsele asukohtadele.

Uusna küla, Viljandi vald ÜVK torustike omanik on Ramsi VK OÜ.

AS Viljandi Veevärk rentniku ja piirkonna teenuse osutajana väljastab andmed meile teadaoleva kaardistuse põhjal.

Lugupidamisega

Timo Tiik
AS Viljandi Veevärk
Võrkude juht
614 0018

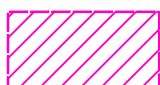

Möödistatud maa-ala



Geodeesia 24 OÜ
Litsentsid: 751 MA, EEG000265
Reg.nr: 12135099
Pärnu mnt 139e, 11317 Tallinn
info@geodeesia24.ee

Objekt:

Pärna tee 12

Viljandi maakond, Viljandi vald, Uusna küla, Pärna tee 12

Vastutav geodeet: Karel Truu

Möödistas: Reivo Suurna

Joonise nimetus:

ASUKOHA SKEEM

Möötkava:

1:5000

Töö nr:

4142-20

Stadium:


GEODEESIA

Kuupäev:

29.07.2020

Leht:

1

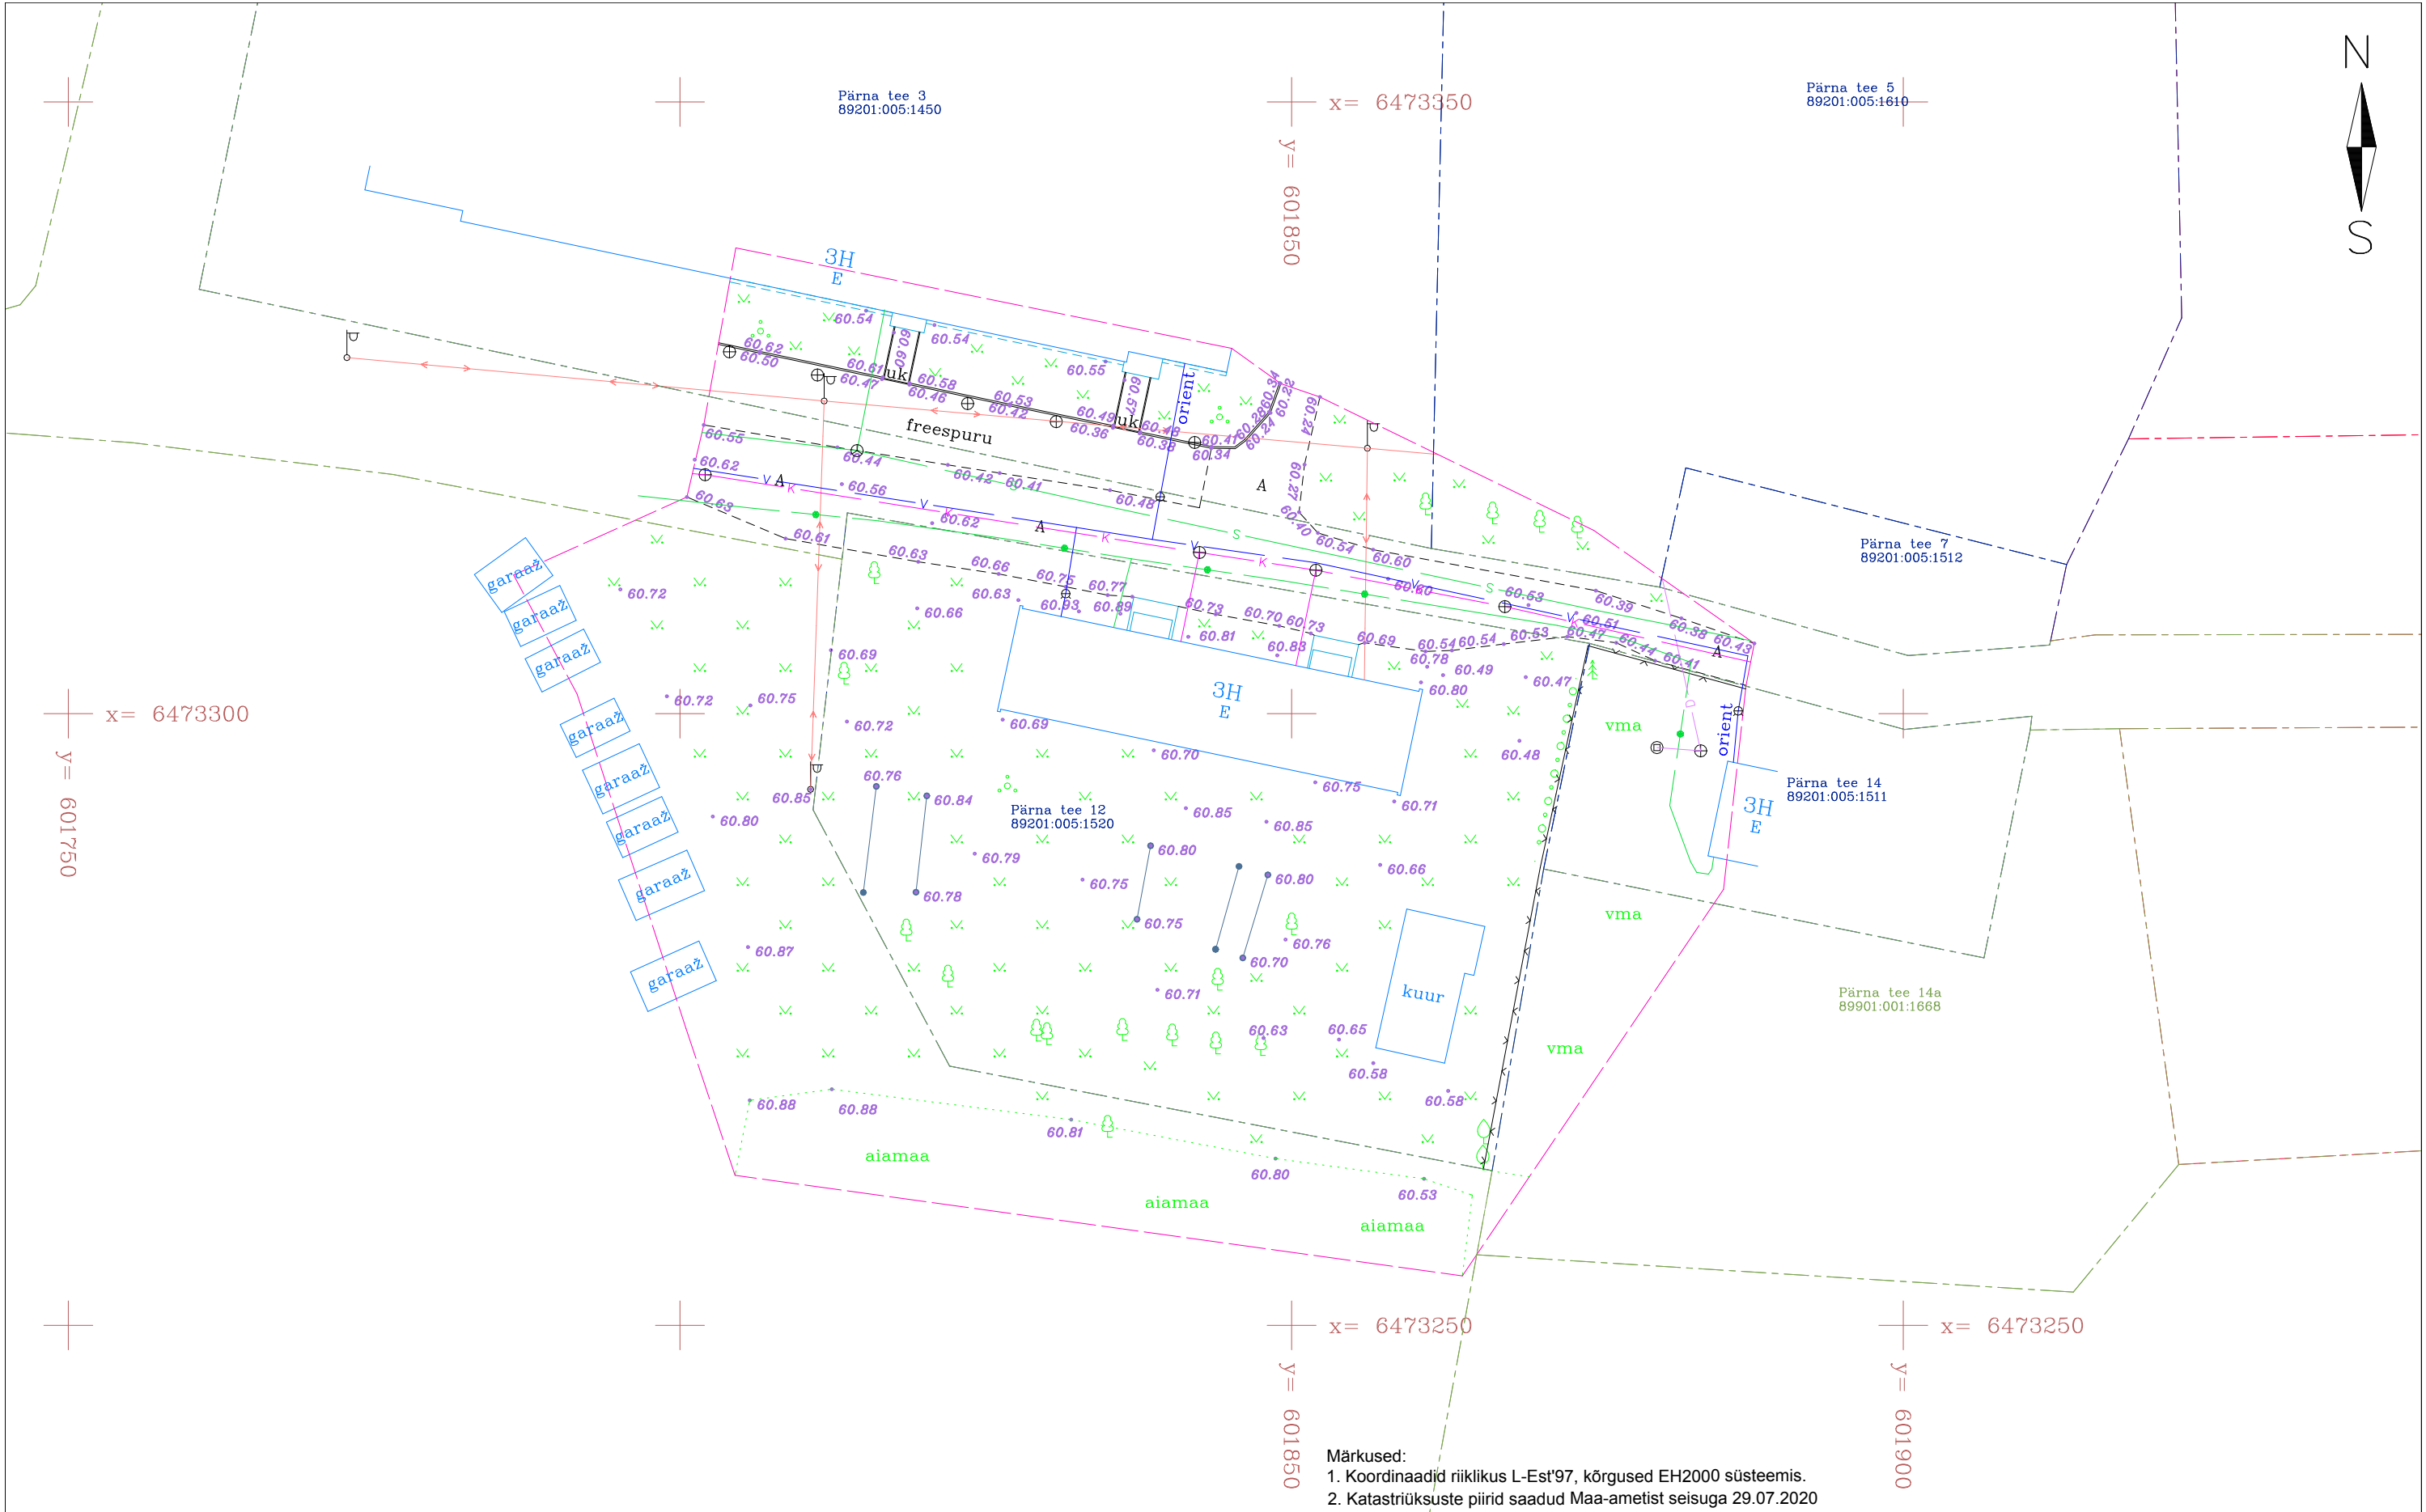

Märkused:
1. Koordinaadid riiklikus L-Est'97, kõrgused EH2000 süsteemis.
2. Katastriüksuste piirid saadud Maa-ametist seisuga 29.07.2020



Geodeesia 24 OÜ
Litsentsid: 751 MA, EEG000265
Reg.nr: 12135099
Pärnu mnt 139e, 11317 Tallinn
info@geodeesia24.ee

Vastutav geodeet:	Karel Truu	
Mõõdistas:	Reivo Suurna	

Objekt:		Pärna tee 12	
		Viljandi maakond, Viljandi vald, Uusna küla, Pärna tee 12	
Joonise nimetus:		MAA-ALA PLAAN TEHNOVÕRKUDEGA	
Mõõtkava:		1:500	
Töö nr:	4142-20	Stadium:	GEODEESIA
Kuupäev:	29.07.2020	Leht:	1