

MÄRKIMISTÖÖDE AKT

OBJEKT Viiratsi valla ÜVK süsteemide
rekonstrueerimine.

ASUKOHT Viljandi maakond,Uusna küla.

TELLIJA Merko Infra AS

LEPPEMÄRGID

polügonomeetria punkt	□
ehitusvõrgu punkt	⊕
märk betoonis	•
metallvarb või toru pinnases	•
märk seinal	
ajutine reeper	⊗
riiklik reeper	⊗

AKT ON KOOSTATUD: 17.11.2011

KOOSTAJA geodeet-grupijuht Eimar Vallner

1. TÖÖ TÄITMISE ALUS:

Tellimiskiri/töövõtuleling/firmasisene kokkulepe

2. MÄRKIMISEL KASUTATUD PROJEKT:

koostaja SWECO PROJEKT

koostamisaeg 15.07.2011

jooniste nim. Vee- ja kanalisatsioonitorustike plaan

Töö nr. 10240-0047

3. MAASTIKUL ON MÄRGITUD trassi telg, käänupunktid, kaevud

mis on kindlustatud märkidega vastavalt märkimisskeemile.

4. REEPERITEKS ON:

Nr.	Asukoht	Kirjeldus	Kõrgus
Teodoliitkäigu mõõdistuspunktid			

5. Käesoleva akti allakirjutamisega loetakse märkimistööd lõpetatuks.

6. Kõik kindlustatud punktid ning reeperid on üle vaadatud,
kontrollitud ja alalhoiule võetud.

Ehitusorganisatsioon/Merko Infra AS

esindaja

..... Juri Sužetki
allkiri



Tellijas/esindaja

.....
allkiri

Teostaja

Eimar Vallner

.....
allkiri

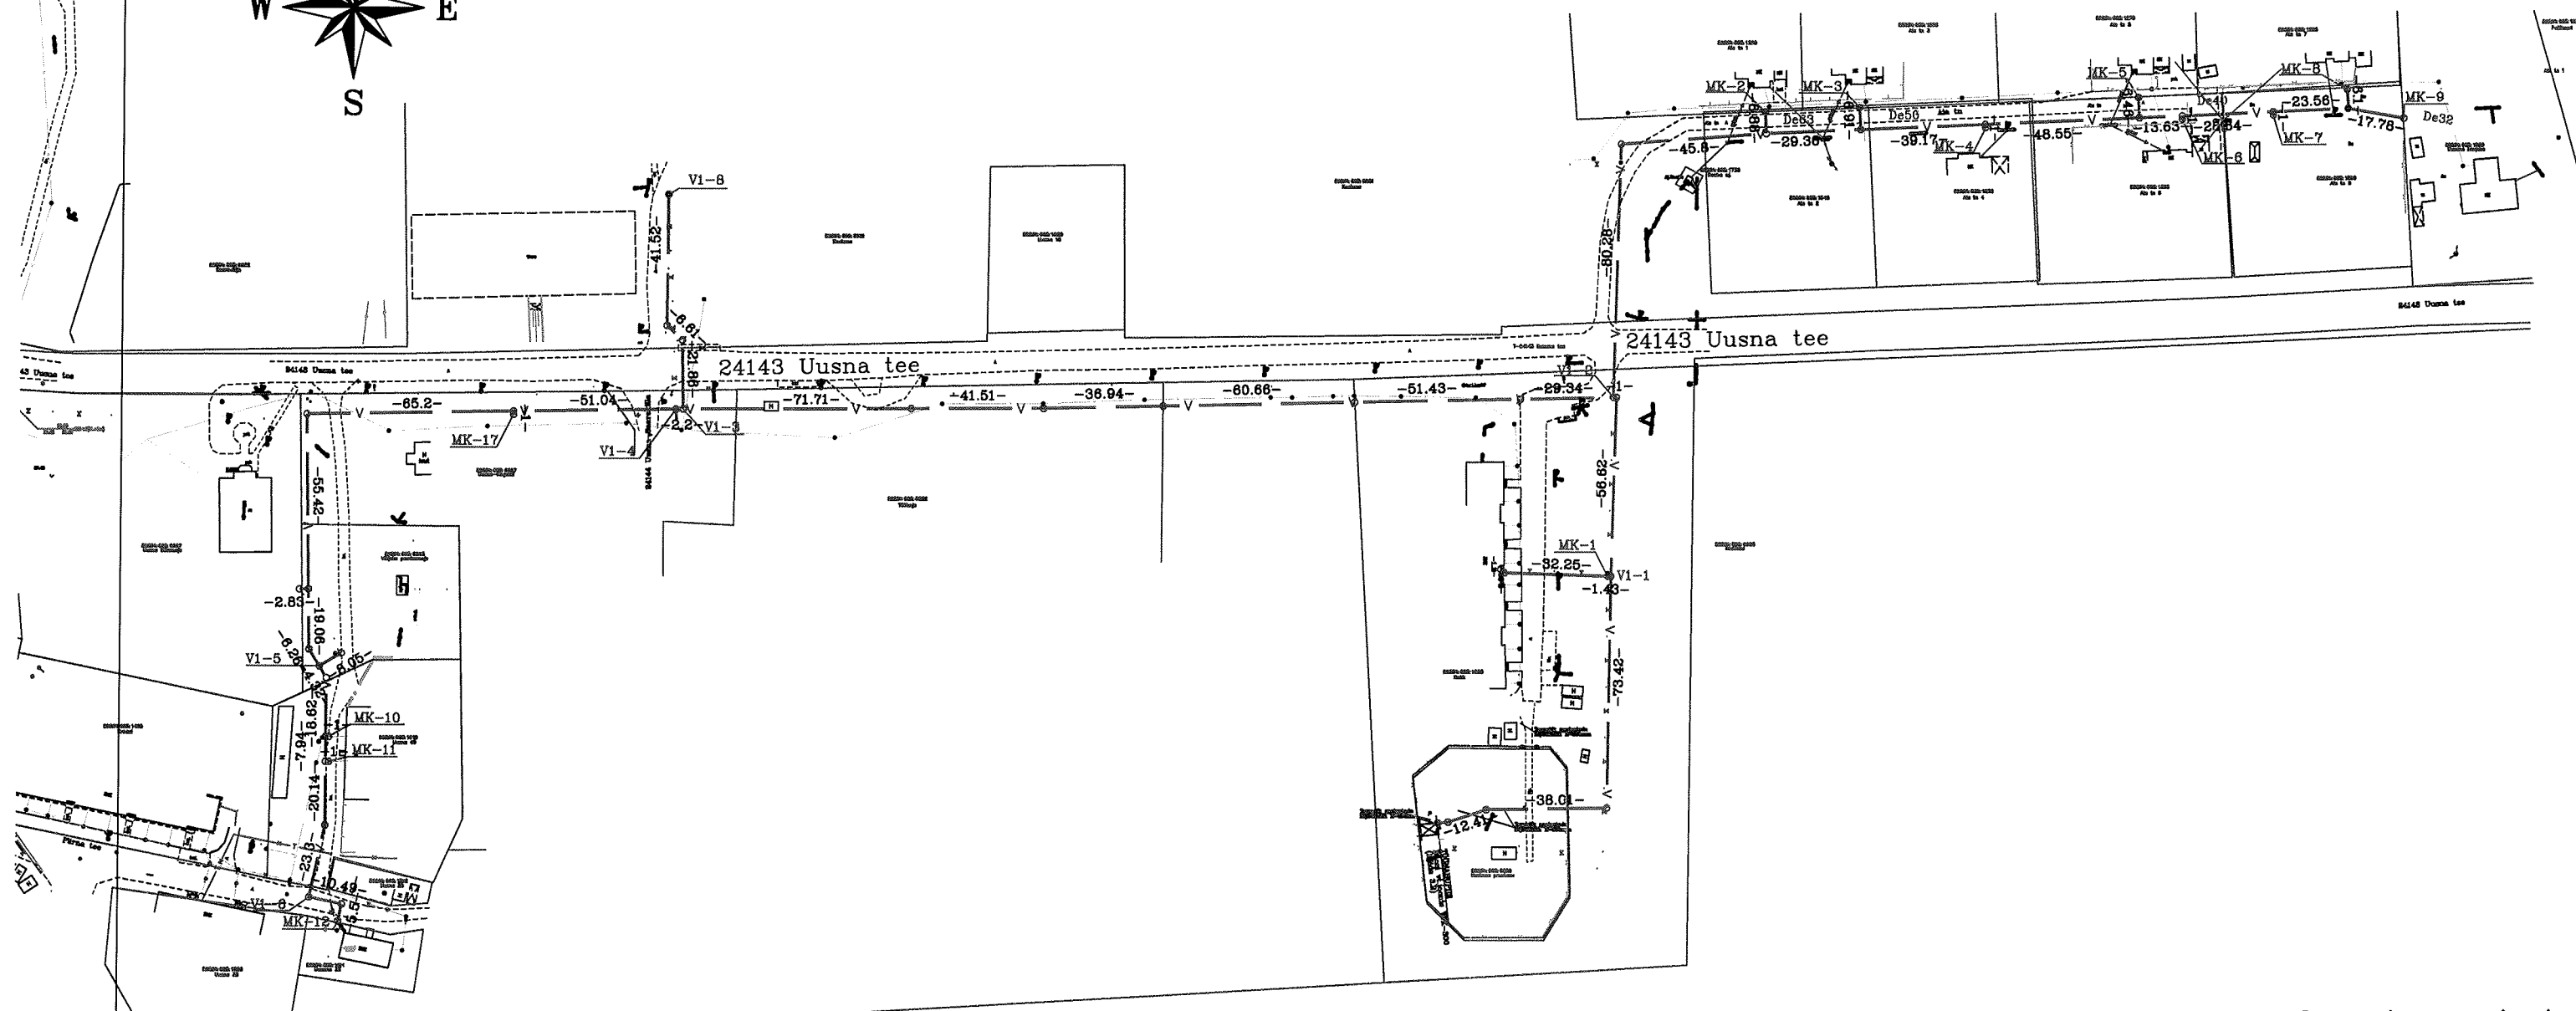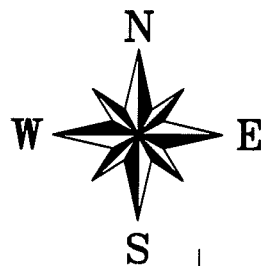

Uusna küla vee- ja kanalisatsioonivõrgu rekonstrueerimine

Projekti nimetus:			
Viiratsi valla ÕVK süsteemide rekonstrueerimine			
Tellija:			
MERKO INFRA AS			
Töövõtja:			
MERKO INFRA AS			
Asukoha nimetus:			
Uusna küla, Viiratsi vald, Viljandi maakond			EEG000050
Kotrollis	E.VALLNER		ME-41-2011-MM
Koostas	E.VALLNER		
			STAADIUM
			JOONISE NR.
			KOKKU
			1
			2
			M=1:2000
			17.11.2011
Uusna küla vee- ja kanalisatsioonirajatiste märkimisskeem			



Address: Järvevana 9g
11314 TALLINN EESTI
Tel.: +372 680 5105
Fax: +372 680 5106
E-mail: merko@merko.ee