


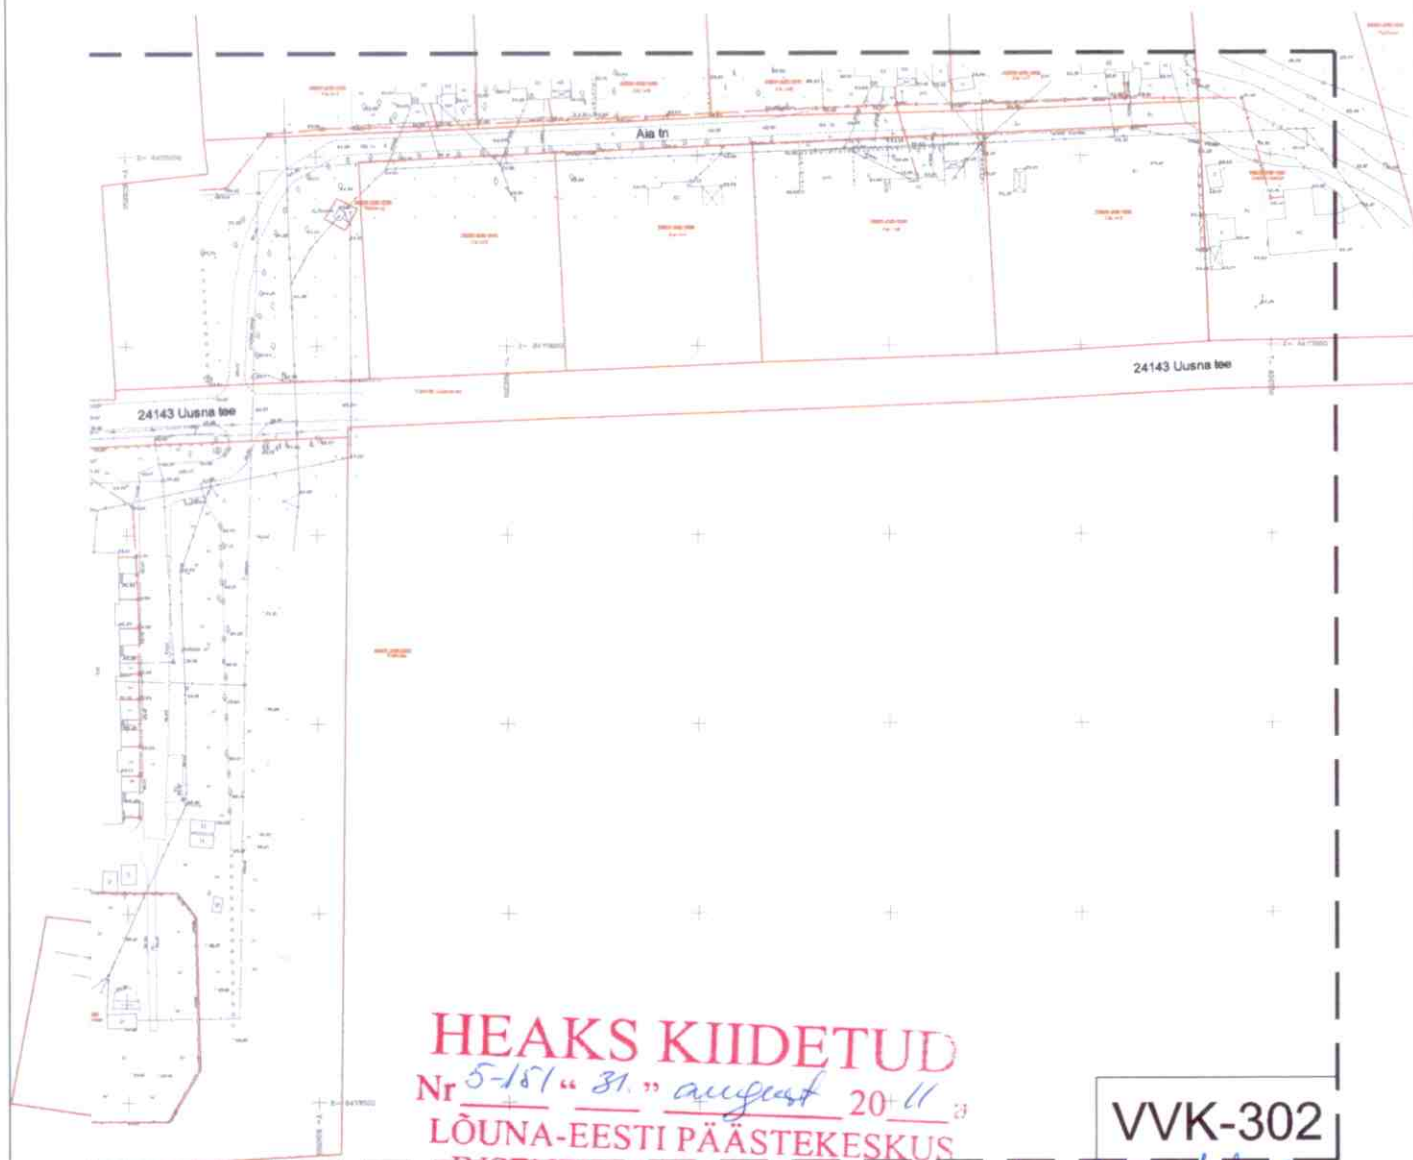

HEAKS KIIDETUD

Nr 5-181 "31. august" 2011

LÕUNA-EESTI PÄÄSTEKESKUS

INSENERITEHNILINE BÜROO

juhtivinspektor Matī Umbleja

Viseeritud *deletooy 16.9.*

VVK-302

Koostöö partnerid.


Andrus Saik

võrguarengu projektijuht
OÜ Jaotusvõrk

31.03.2011

MÄRKUSED

1. Maa-ala geodeetiline mõõdistus on teostatud Merko Infra AS poolt, töö nr ME-30-2011-GA, 2011.a.
2. Koordinaadid L-EST 97 süsteemis, kõrgused Balti 1977.a. süsteemis.

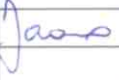MUUDATUS		MUUDATUSE KIRJELDUS					TEOSTAS		KUUPÄEV	
TÖÖ NR		KÖITE NR	STAADIUM	OBJEKTI NR	PROJEKTI OSA - JOONISE NR	MÕÖTKAVA	PROJEKTIJUHT	Ene Pundi		
10240-0047		3-1	TP	03	VVK-300	1:2000	KONTROLLIJA	Ene Pundi		
TELLIJA							PROJEKTEERIJAL	Jana Jaansoo		
Merko Infra AS										
TÖÖ NIMETUS							FAIL	10240-0047TP03VVK300.dwg		
Viiratsi valla ÜVK süsteemide rekonstrueerimine										
JOONISE NIMETUS							SWECO Projekt AS Sõpruse pst 145, 13417 Tallinn Tel +372 674 4000 Faks +372 674 4001 e-post sweco@sweco.ee			
Uusna küla. Jooniselehtede paiknemise skeem							SWECO PROJEKT			
										