


Asendiplaan
M 1:500 (1 cm=5.0 m)

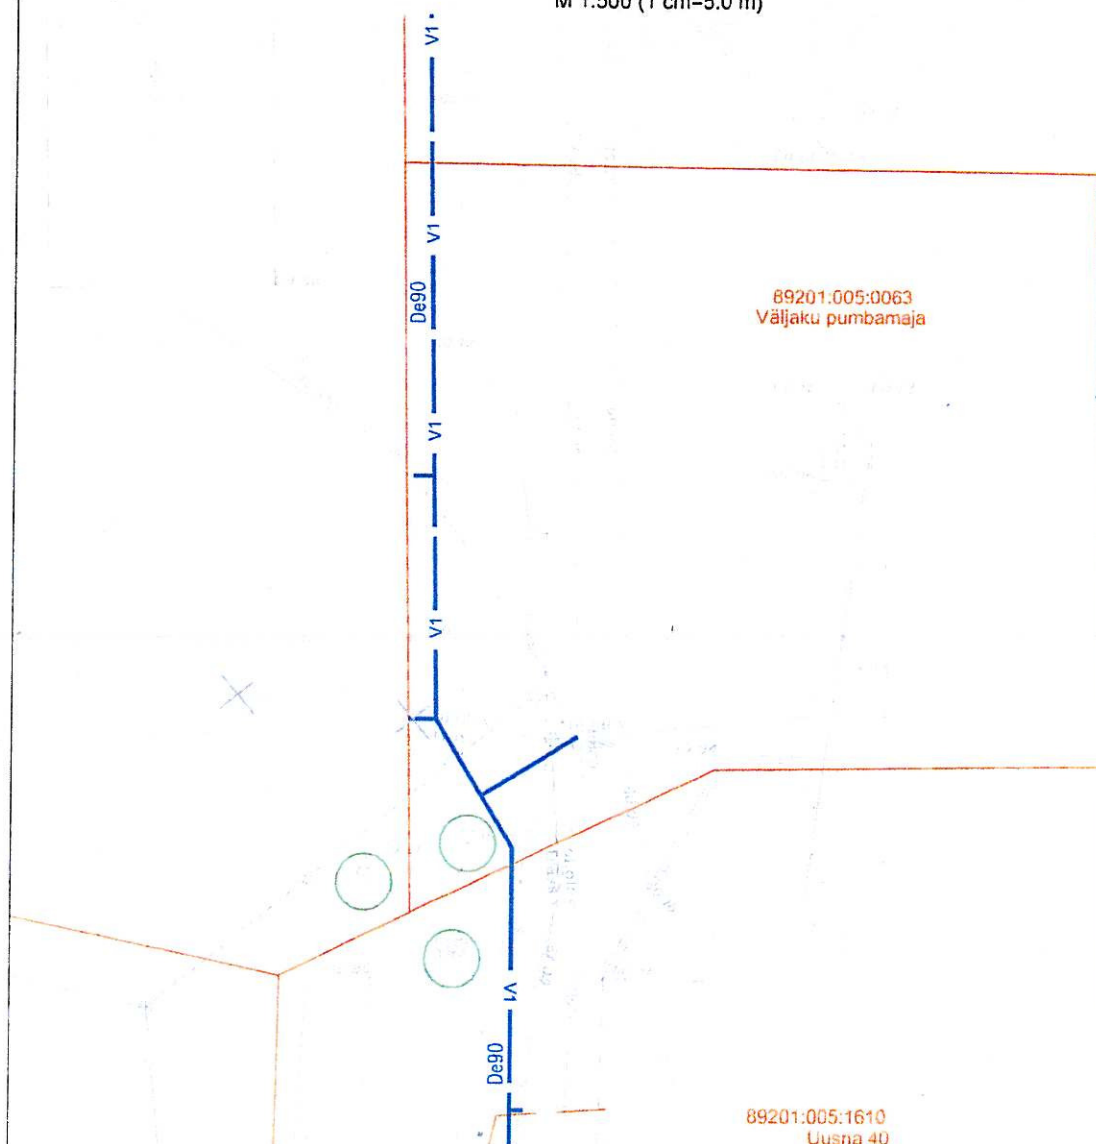

TINGMÄRGID:

- kinnistu piir
- projekteeritav veetoru

Kinnistu aadress: Väljaku pumbamaja 89201:005:0063

Kinnistu omanik(ud): OÜ Viiratsi Veevärk

Postiaadress, telefon: Sakala 1 Viiratsi

Märkused: Väljaku pumbamaja ühendus teha
hoone taga asuvas kaevas, kus tuleb
lahk ühendada teised torustikud.

Nõus kinnistu vee- ja/või kanalistsioonitorustike ehitamisega/rekonstrueerimisega joonisel näidatud trassidel. Nõus isikliku kasutusõiguse seadmisega VK-torustike omaniku kasuks torustike kaitsevööndi ulatuses 2m mõlemale poole torustikku.

allkiri

kuupäev

31.05.2011

Töö nr: 10240-0047
Viiratsi valla UVK süsteemide rekonstrueerimine

Asendiplaan
M 1:500 (1 cm=5.0 m)

Sweco Projekt AS
Sõpruse pst 145, 13417 Tallinn

24143 Uusna tee

Pärna tee

89201:005:0097
Uusna külamaja

89201:005:1882
Elamu 29

89201:005:1450

TINGMÄRGID:

- kinnistu piir
- projekteeritava veetoru

Kinnistu aadress

Uusna külamaja

89201:005:0097

Kinnistu omanik(ud):

Viiratsi vald

Postiaadress, telefon

Saaremaa dt 1 hiiu aia

Märkused

Külamaja maastikuala
kehtestatud. Sõber on alamas
Tööd lõpetatud esote vga.

Märk kinnistu vee- ja/või kanalisatsioonistehis-ehitiste rekonstrueerimise ja loomisele määratud tasemele

allkirja

kuupäev

Asendiplaan
M 1:500 (1 cm=5.0 m)



TINGMÄRGID:

- kinnistu piir
- projekteeritav veetoru

Kinnistu aadress: Aia tn 2 89201:005:1540

Kinnistu omanik(ud): Viiratsi vald

Postiaadress, telefon: Sakala tn. 1 Viiratsi


Märkused: Aia tn 2 jaoks ei ole vaja
muutkandust ega näha.

Nõus kinnistu vee- ja/või kanalistsioonitorustike ehitamisega/rekonstrueerimisega joonisel näidatud trassidel. Nõus isikliku kasutusõiguse seadmisega VK-torustike omaniku kasuks torustike kaitsevööndi ulatuses 2m mõlemale poole torustikku.

allkiri

31.05.2011
kuupäev

Asendiplaan
M 1:500 (1 cm=5.0 m)

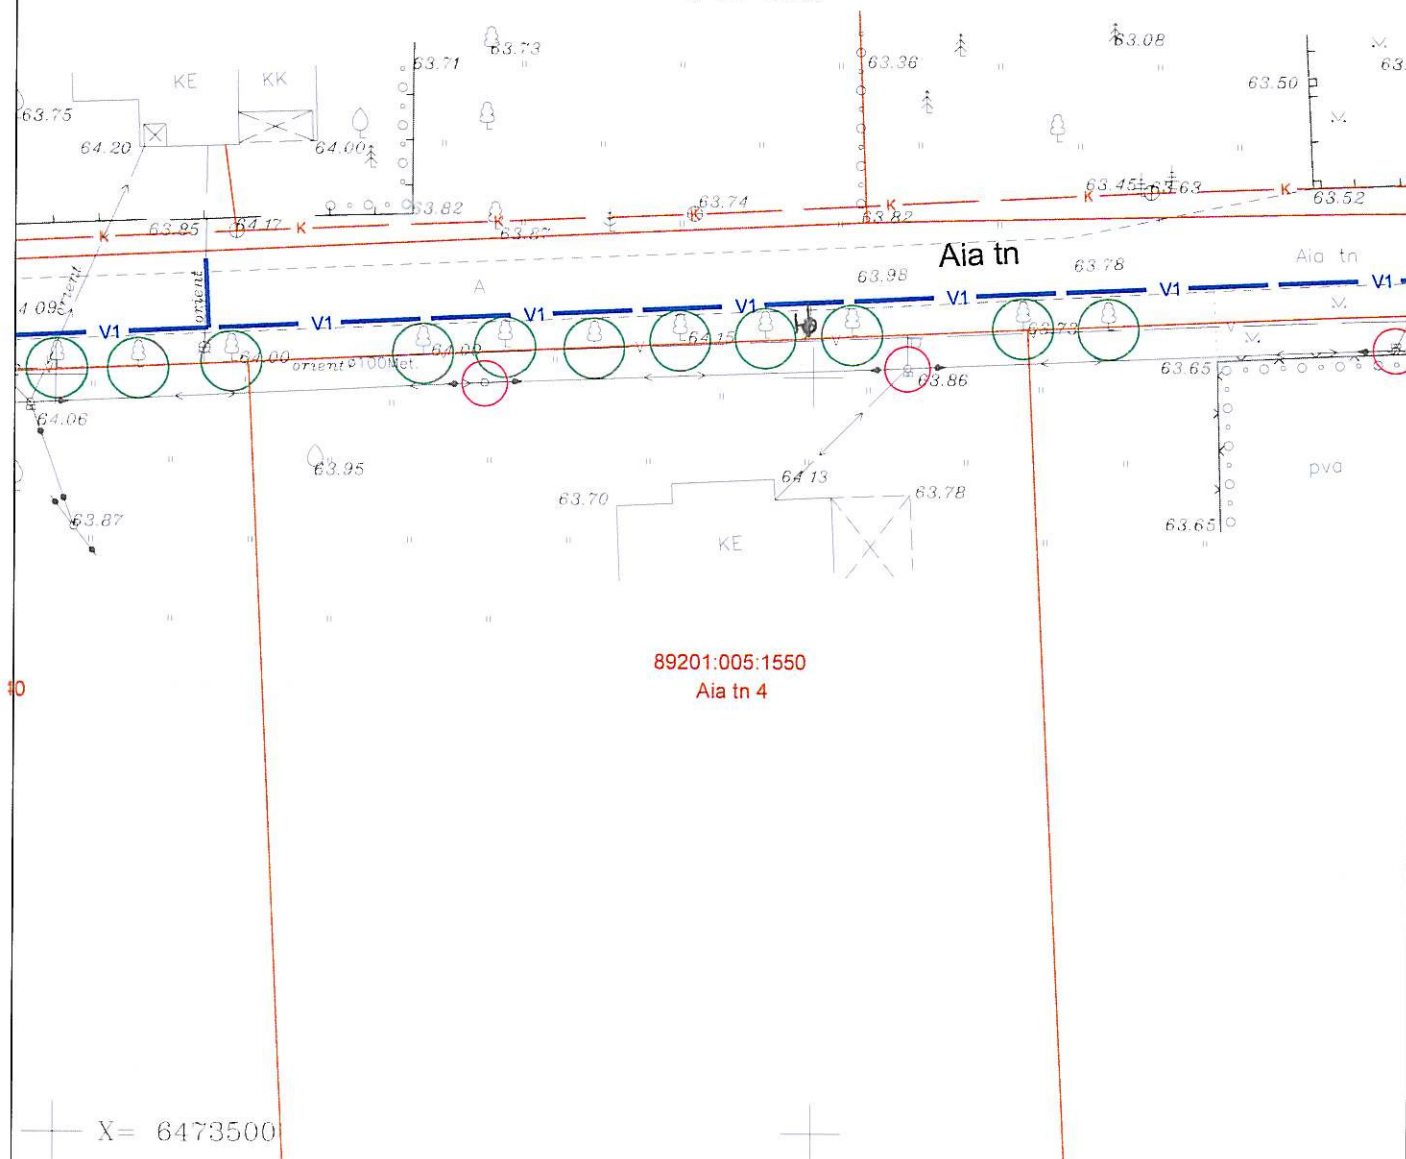

TINGMÄRGID:

- kinnistu piir
- projekteeritav veetoru

Kinnistu aadress:

Aia tn 4

89201:005:1550

Kinnistu omanik(ud):

Tõnu Tilk

Postiaadress, telefon:

Viljandi Kauge tn 32-33, 5145892

Märkused:


Nõus kinnistu vee- ja/või kanalistsioonitorustike ehitamisega/rekonstrueerimisega joonisel näidatud trassidel. Nõus isikliku kasutusõiguse seadmisega VK-torustike omaniku kasuks torustike kaitsevööndi ulatuses 2m mõlemale poole torustikku.

allkiri

12.05.11

kuupäev

Asendiplaan
M 1:500 (1 cm=5.0 m)

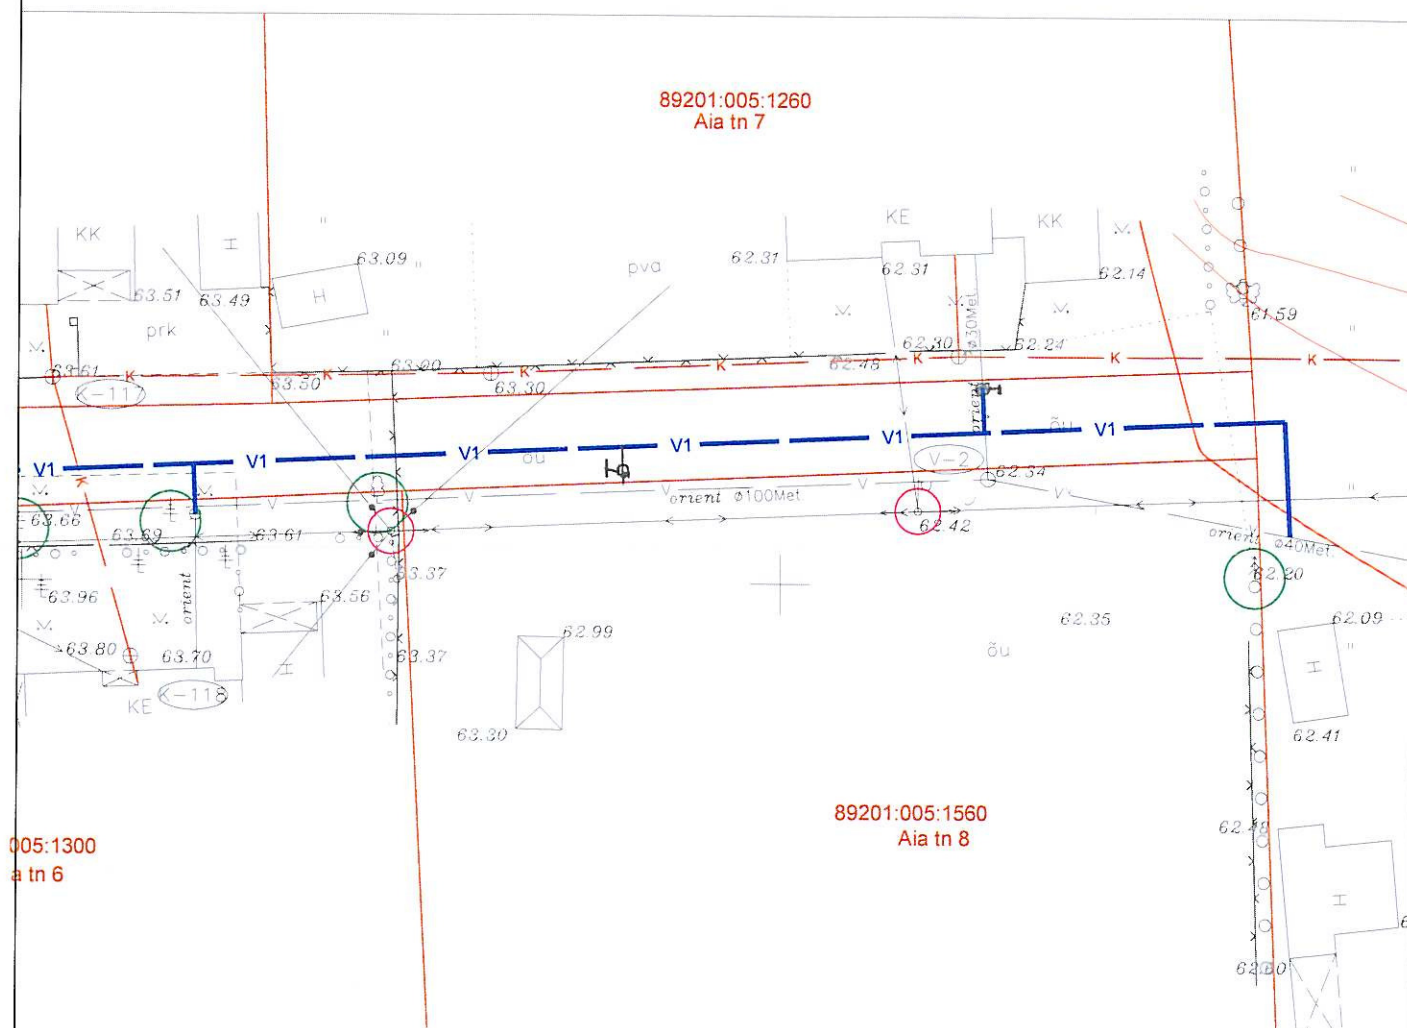

TINGMÄRGID:

- kinnistu piir
- projekteeritav veetoru

Kinnistu aadress:

Aia tn 8

89201:005:1560

Kinnistu omanik(ud):

Anne Grünberg

Postiaadress, telefon:

Mooste vald, Räsina küla
tel. 5188659 (ema üle)

Märkused:

Nõus kinnistu vee- ja/või kanalistsioonitorustike ehitamisega/rekonstrueerimisega joonisel näidatud trassidel. Nõus isikliku kasutusõiguse seadmisega VK-torustike omaniku kasuks torustike kaitsevööndi ulatuses 2m mõlemale poole torustikku.


allkiri

kuupäev

Viiratsi valla ÜVK süsteemide rekonstrueerimine

Sõpruse pst 145, 13417 Tallinn

M 1:500 (1 cm=5.0 m)

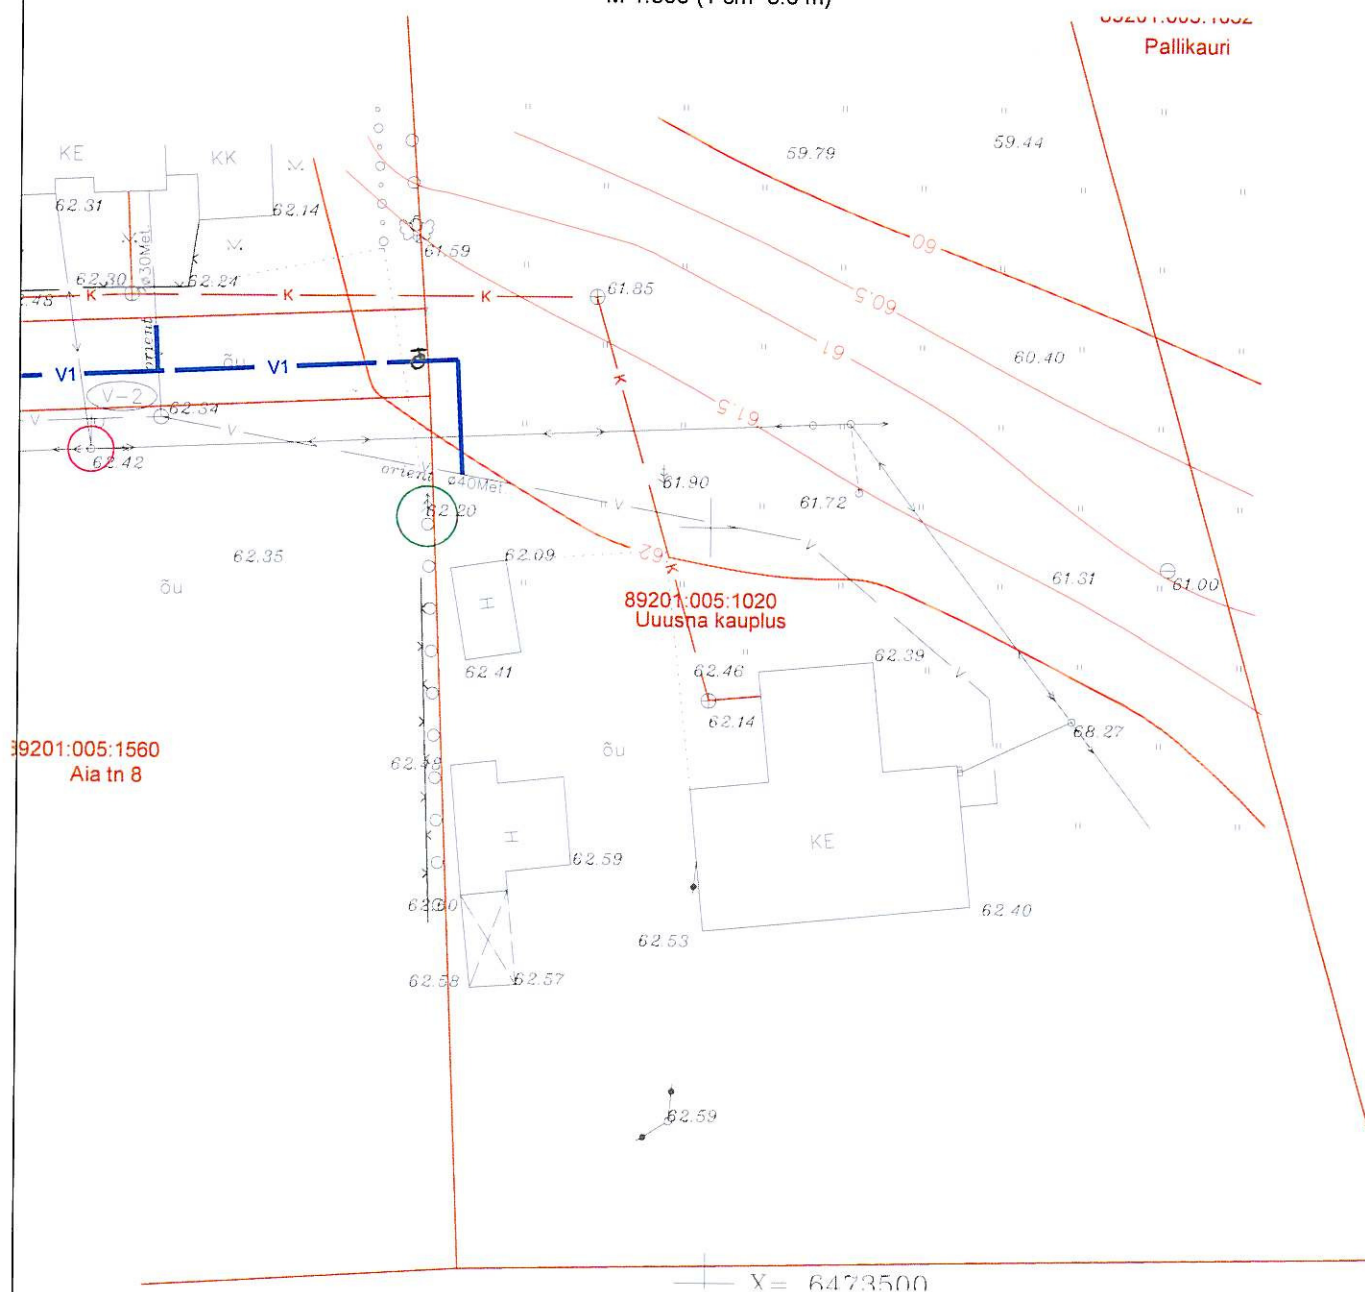

- kinnistu piir
- projekteeritav veetoru

Uusna kauplus

89201:005:1020

Kadri Kessa

Kivistiin 4 Nana-Pöiden, 59401504

Märkused:


Nõus kinnistu vee- ja/või kanalistsioonitorustike ehitamisega/rekonstrueerimisega joonisel näidatud trassidel. Nõus isikliku kasutusõiguse seadmisega VK-torustike omaniku kasuks torustike kaitsevööndi ulatuses 2m mõlemale poole torustikku.

allkiri

allkiri

12.05.11
kuupäev

kuupäev

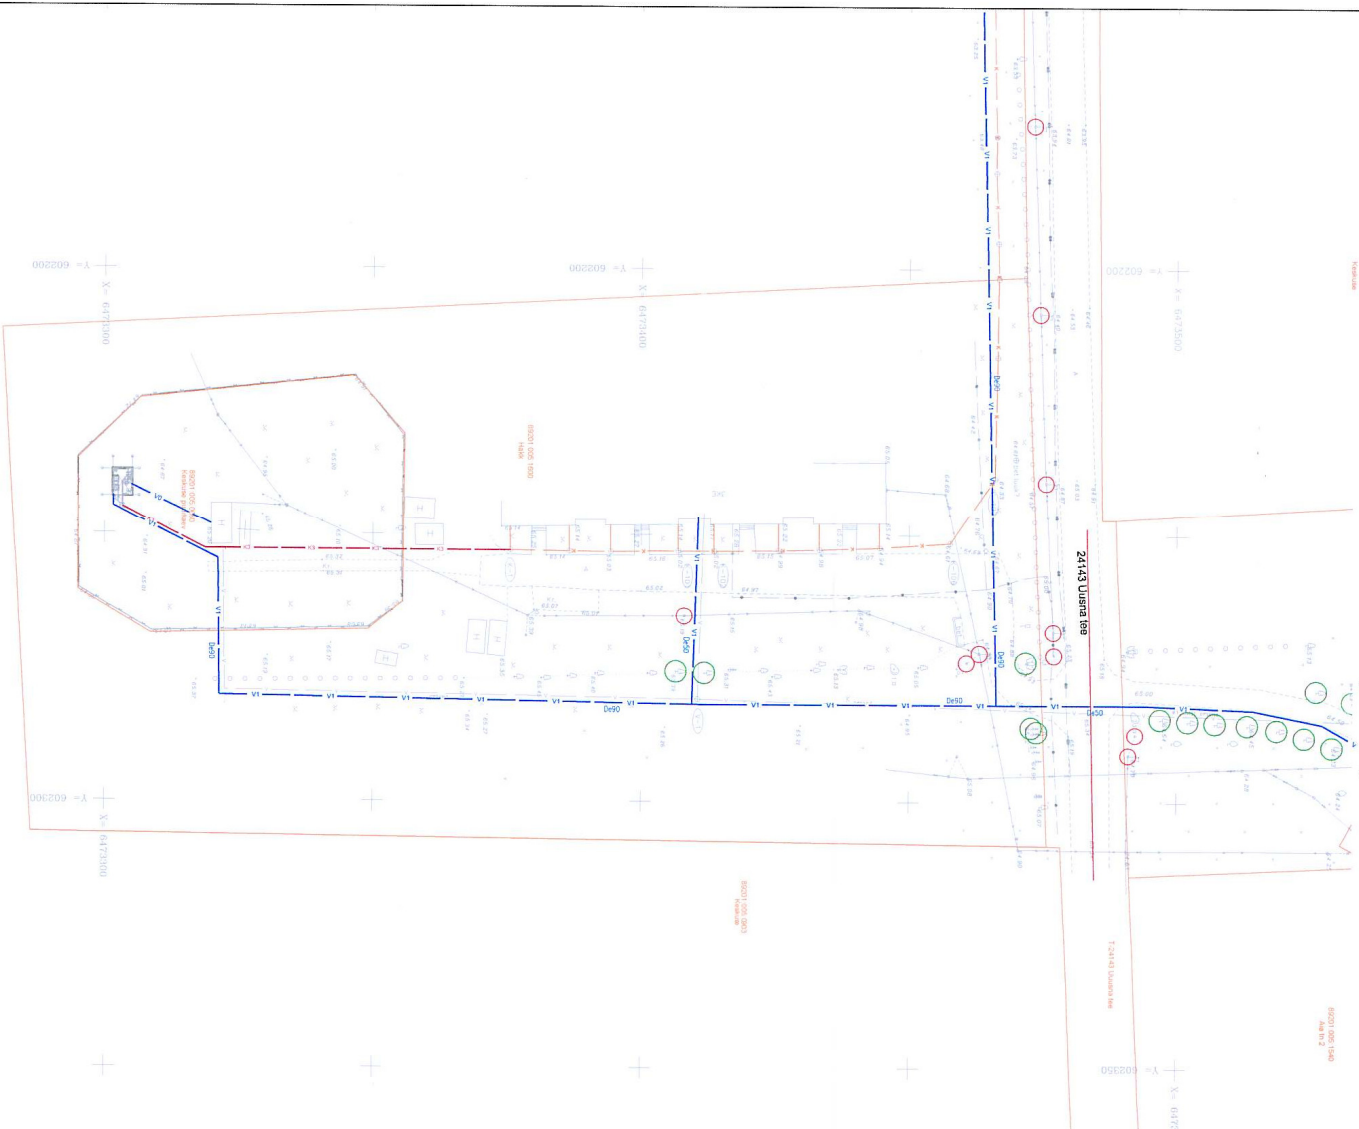

TINGIMÄRGID:

- kinnistu piir
- projekteeritav joogiveetoruslik
- projekteeritav toruveetoruslik
- projekteeritav pesuvee kanalisatsioonitoruslik

Kinnistu aadress:

Hakk

89201:005:1600

Kinnistu omanik(ud):

KÜ Hakk, Ene Naaida

Postiaadress, telefon:

Aluuväe tä 10-18, 55664200

Märkused:

Nõus kinnistu vee- ja/või kanalisatsioonitruslike ehitamisega/rekonstrueerimisega joonisel näidatud trassidel. Nõus isikliku kasutusega seadmisega VK-toruslike omaniku kasuks toruslike katsevõrgu ulatuses 2m määramale poole truslike.

WFLER

alkin

12.05.11

kuupäev



89201:005:0067

OÜ Multiteenus

First Run: t. 5049815

Märkused:
 näin lubatud, näinud, näinud, näinud

harada ketumbari kaisar, budurati kaisar, ja elumendin

Wahali gathuoni ga

Nõus kinnistu vee- ja/või kanalistsiooni torustike ehitamisega/rekonstrueerimisega loomisel näidatud transside. Nõus isikliku kasutustingimuse seadmisega Vkr-torustike omaniku kasuks torustike kaltsisevõhni välises 2m mõlemale poole torustikku.

alkin

07.07.2011
kuupäev



- kinnistu piir
- projekteeritav veetoru

09.07.2011
kuupäev

Jana Jaansoo

From: Aini Veskiväli <aini1@me.com>
Sent: 31. mai 2011. a. 15:51
To: Jana Jaansoo
Subject: Re: Uusna VK-torud
Attachments: Keskuse VK-torud.ddoc; Saarevu00e4lja VK-torud.ddoc

Tere Jana,

Väga vabandan, et nõusoleku andmine viibinud. Viibisin vahepeal puhkusel ning ligipääs ja digitaalne allkirjastamine oli raskendatud.

Käesolevaga saadan digitaalselt allkirjastatud kooskõlastuslehed. Loodan, et need on nõusolekuks piisavad.

Parimate soovidega,

Aini
5079787

On May 19, 2011, at 06:54 AM, Jana Jaansoo <Jana.Jaansoo@swecoe.ee> wrote:

Tere,

Vastavalt telefonis kokkulepitule saadan kahe teile kuuluva kinnistu kooskõlastuslehed. Kui joonisel esitatud torustiku asukoht on Teile sobiv, siis palun tagastage see meile allkirjastatult kas meilitsi aadressil jana.jaansoo@sweco.ee või posti teel allpooltoodud aadressil.

Küsimuste korral saate helistada ka telefonidel 6744 217, 5243 618.

Parimate soovidega,

Jana Jaansoo

Jana Jaansoo

Keskkonnadivisjon

VK insener

Telefon +372 674 4217

Faks +372 674 4201

jana.jaansoo@sweco.ee

SWECO Projekt AS

Sõpruse pst 145


13417 Tallinn

Telefon +372 674 4000

Faks +372 674 4001

<http://www.sweco.ee/>

Asendiplaan
M 1:500 (1 cm=5.0 m)

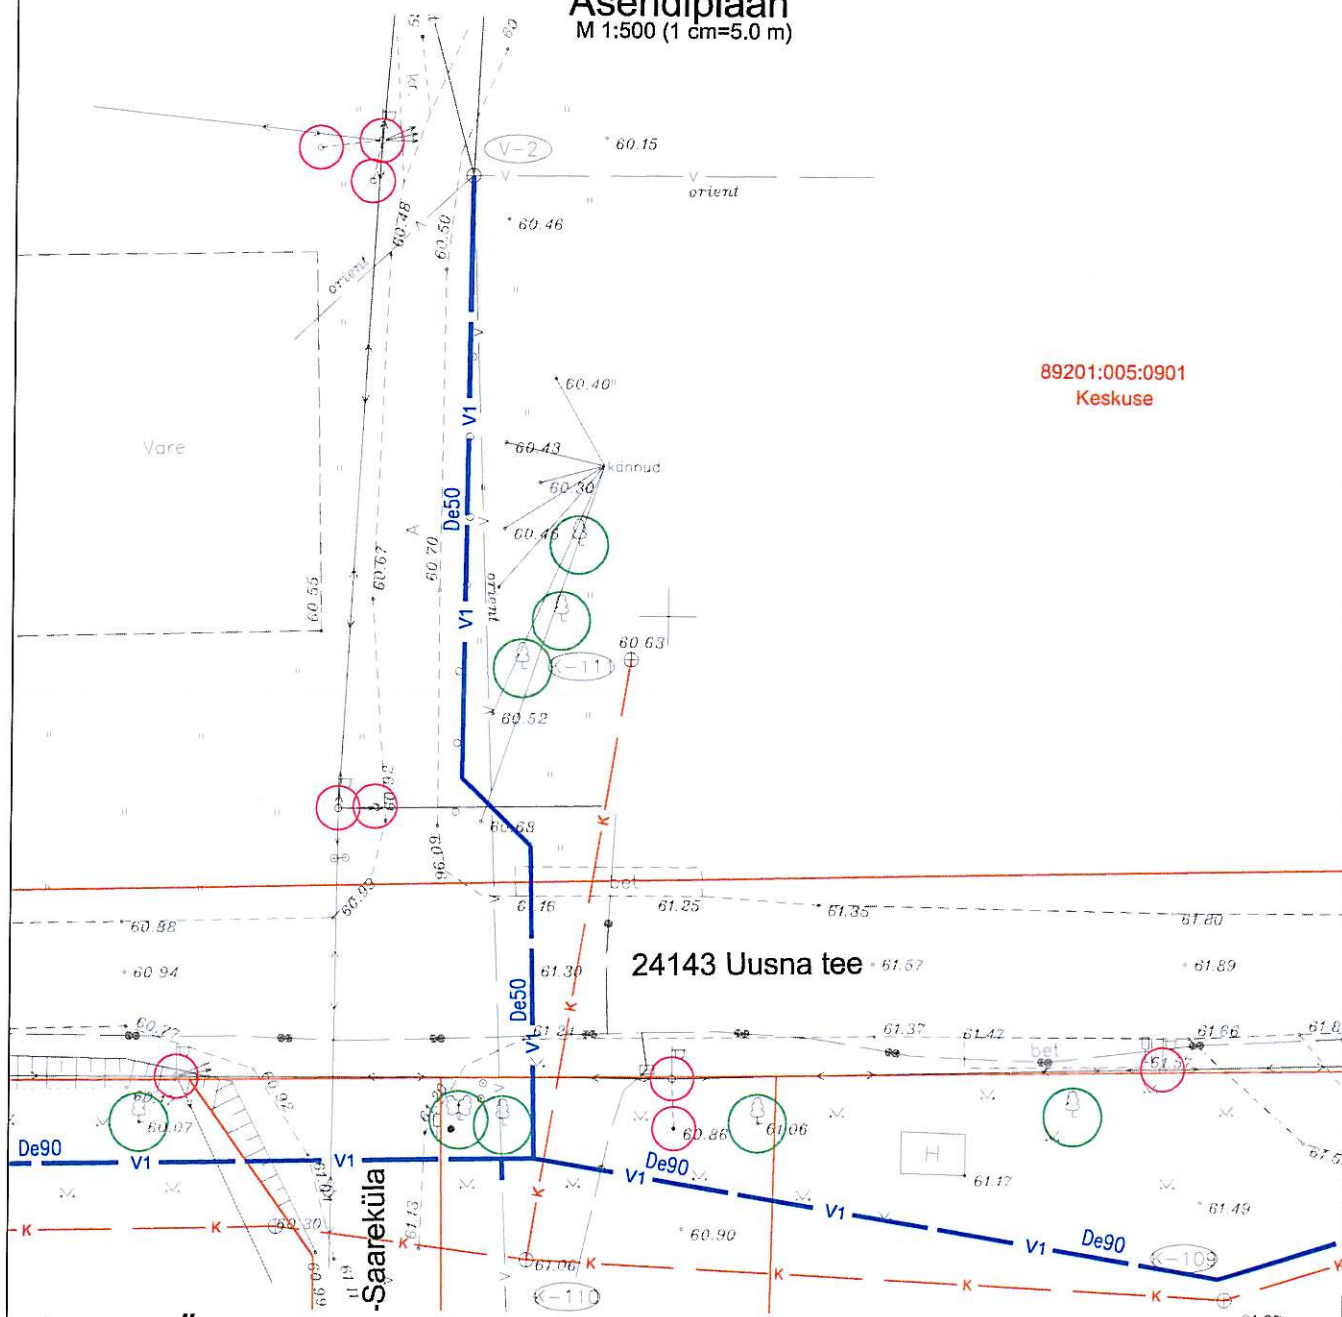

89201:005:0901
Keskuse

TINGMÄRGID:

- - kinnistu piir
- V1 - projekteeritav veetoru

Kinnistu aadress: Keskuse 89201:005:0901

Kinnistu omanik(ud): Julika Leik; Aini Veskiaväli

Postiaadress, telefon: _____


Märkused: _____

Nõus kinnistu vee- ja/või kanalistsioonitorustike ehitamisega/rekonstrueerimisega joonisel näidatud trassidel. Nõus isikliku kasutusõiguse seadmisega VK-torustike omaniku kasuks torustike kaitsevööndi ulatuses 2m mõlemale poole torustikku.

allkiri

kuupäev

Asendiplaan
M 1:500 (1 cm=5.0 m)

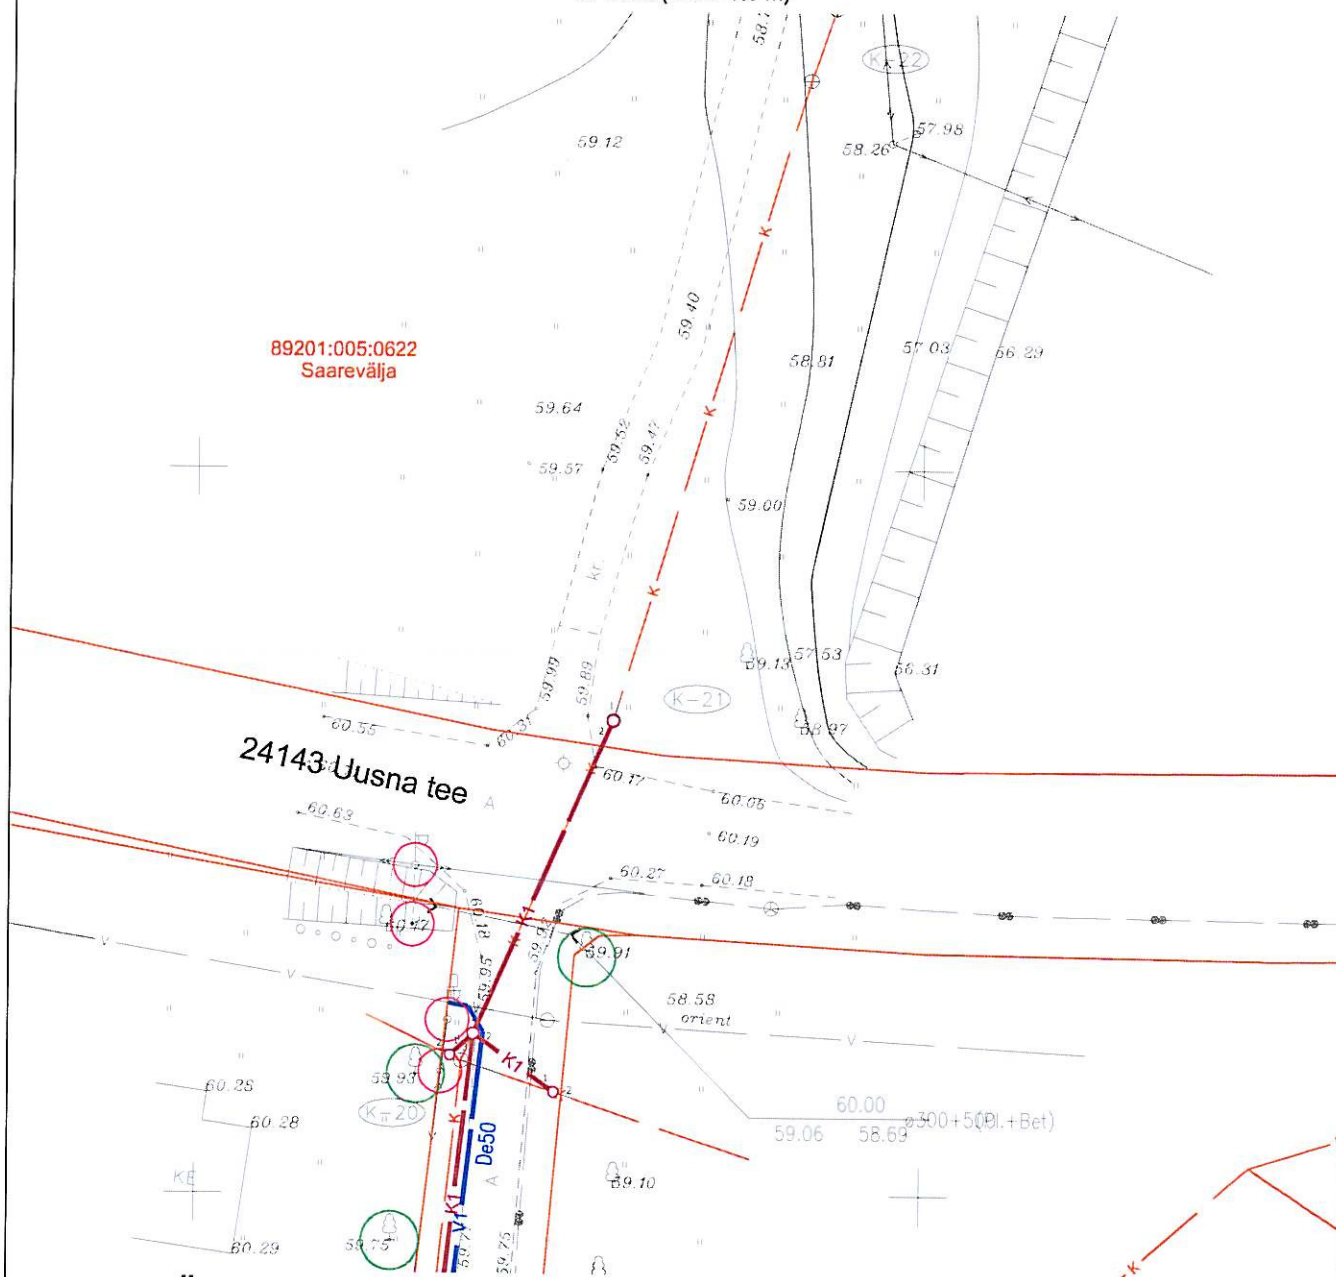

TINGMÄRGID:

- - kinnistu piir
— V1 — - projekteeritav veetoru

Kinnistu aadress:

Saarevälja

89201:005:0622

Kinnistu omanik(ud):

Julika Leik; Aini Veskiaväli

Postiaadress, telefon:

Märkused:

Nõus kinnistu vee- ja/või kanalistsioonitorustike ehitamisega/rekonstrueerimisega joonisel näidatud trassidel. Nõus isikliku kasutusõiguse seadmisega VK-torustike omaniku kasuks torustike kaitsevööndi ulatuses 2m mõlemale poole torustikku.

alkiri

kuupäev

M 1:500 (1 cm=5.0 m)



- kinnistu piir
- projekteeritav veetoru

89201:005:1610

Postiaadress, telefon: 5077382, Misha 40-1

Märkused:


Nõus kinnistu vee- ja/või kanalistsioonitorustike ehitamisega/rekonstrueerimisega joonisel näidatud trassidel. Nõus isikliku kasutusõiguse seadmisega VK-torustike omaniku kasuks torustike kaitsevööndi ulatuses 2m mõlemale poole torustikku.

allkiri

12.05.11

kuupäev

Asendiplaan
M 1:500 (1 cm=5.0 m)

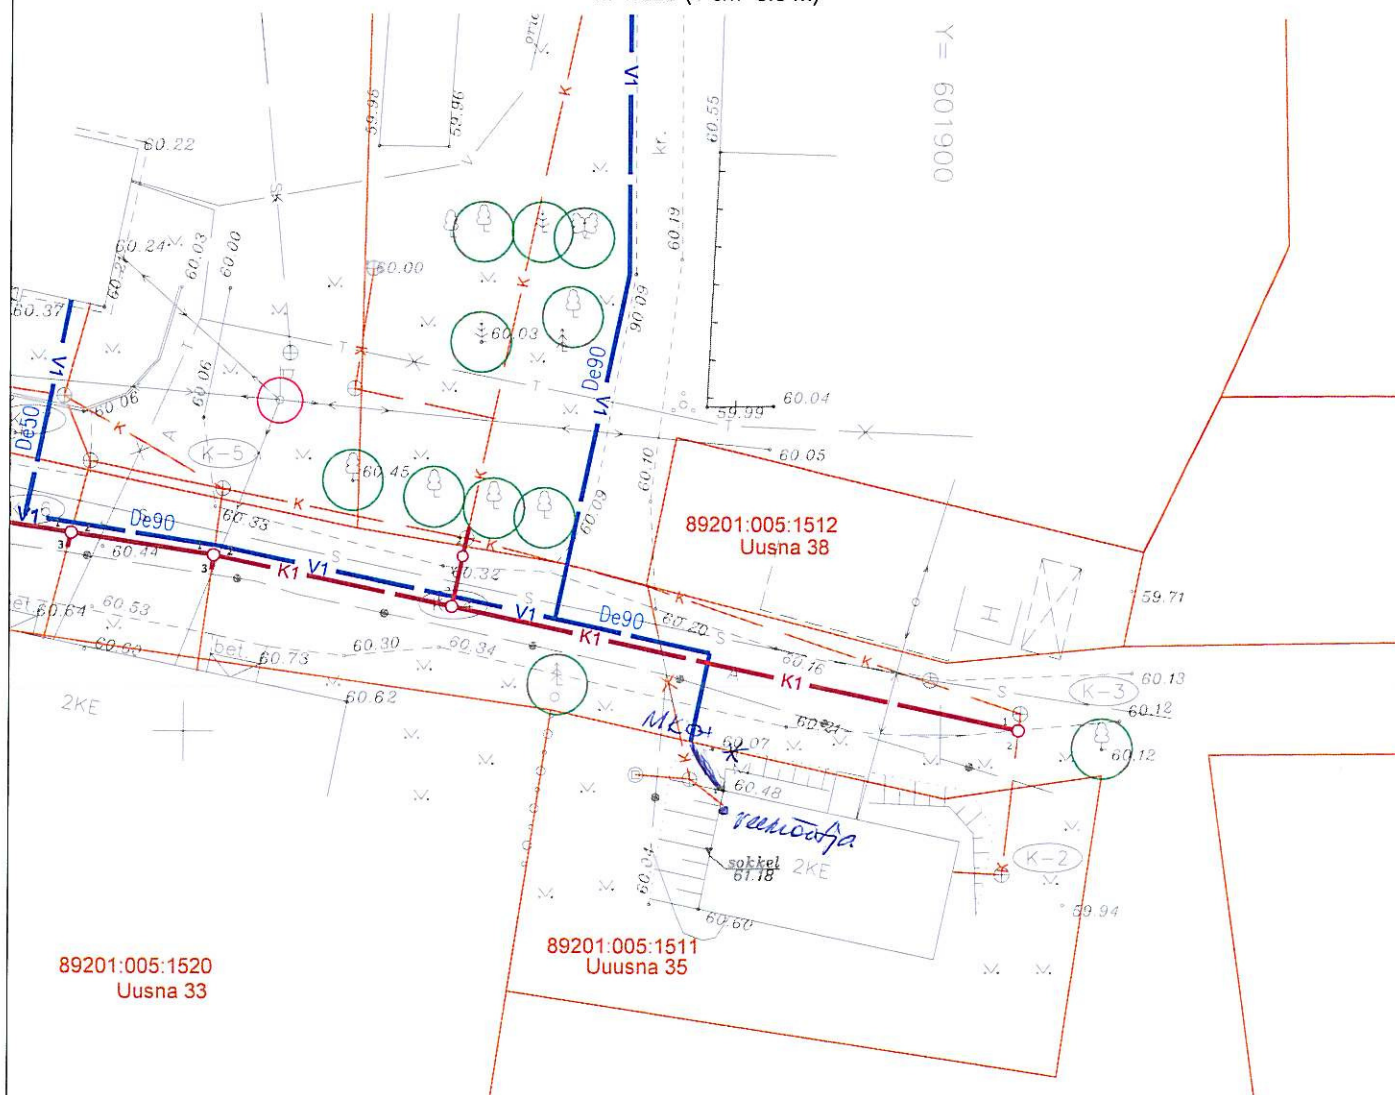

TINGMÄRGID:

- kinnistu piir
- projekteeritav veetoru
- projekteeritav reovee kanalisatsioonitoru

Kinnistu aadress:

Uusna 35

89201:005:1511

Kinnistu omanik(ud):

Alari Karu; Viljan Karu; Uno Karu; Urmas Ant; Andrei Elisar

Postiaadress, telefon:

Märkused:


** Projekteeritav veetoru alates maa-
kraanist ühendada ol. oleva poonesse mineva
veetoriga. Veetoru tänu aruakt selgitada
Nõus kinnistu vee- ja/või kanalisatsioonitorustike ehitamisega/rekonstrueerimisega joonisel näidatud trassidel.
ehituse käigus.*

raham

allkiri

12.05.2011

kuupäev

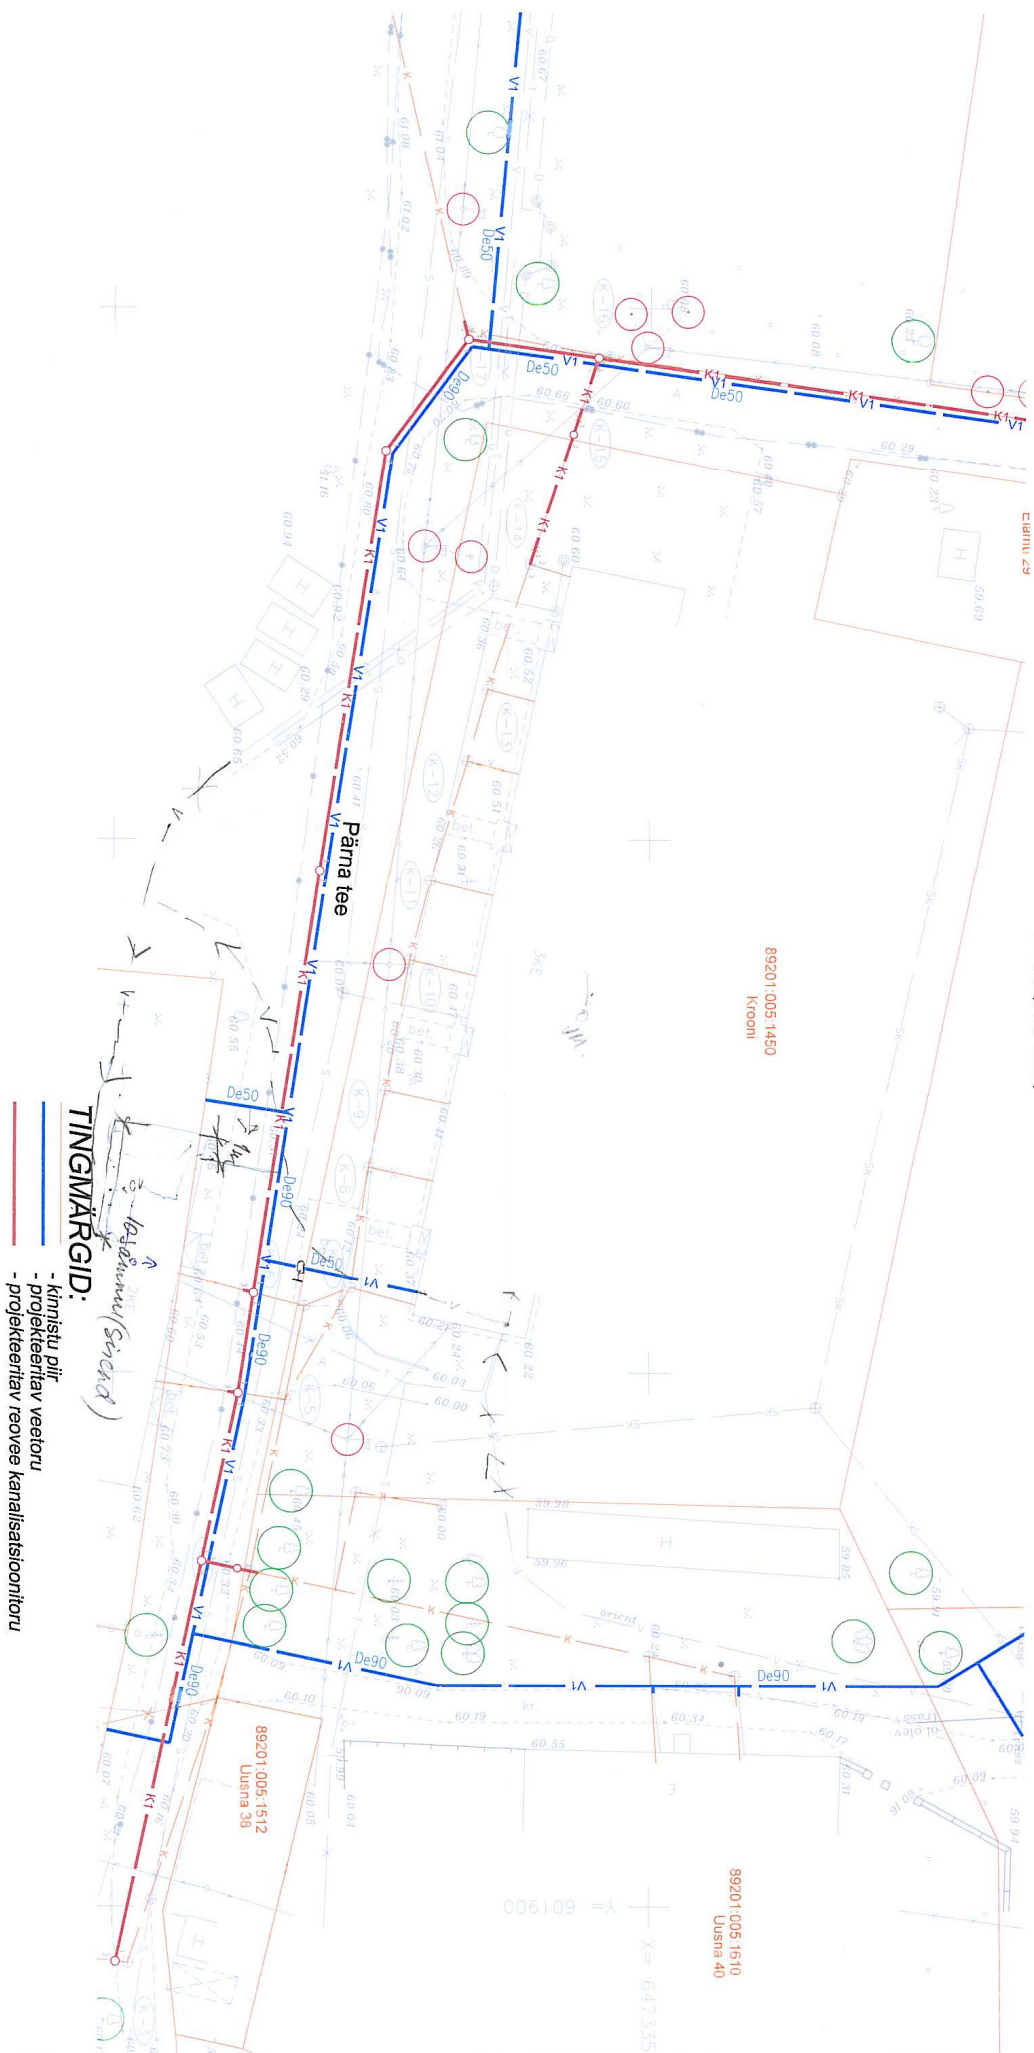

Kinnistu aadress:

Krooni

89201:005:1450

Kinnistu omanik(ud):

Kü krooni Reet 181

Postiaadress, telefon:

Lucerna 34-7 (Pärna del 3 - lura)

Märkused:


Interstada al. olivacea

Nõus kinnistu vee- ja/või kanalistsioonirustike ehitamisega/rekonstrueerimisega joonisel näidatud trassidel.

allkir

12.05.11
kuupäev

Asendiplaan
M 1:500 (1 cm=5.0 m)

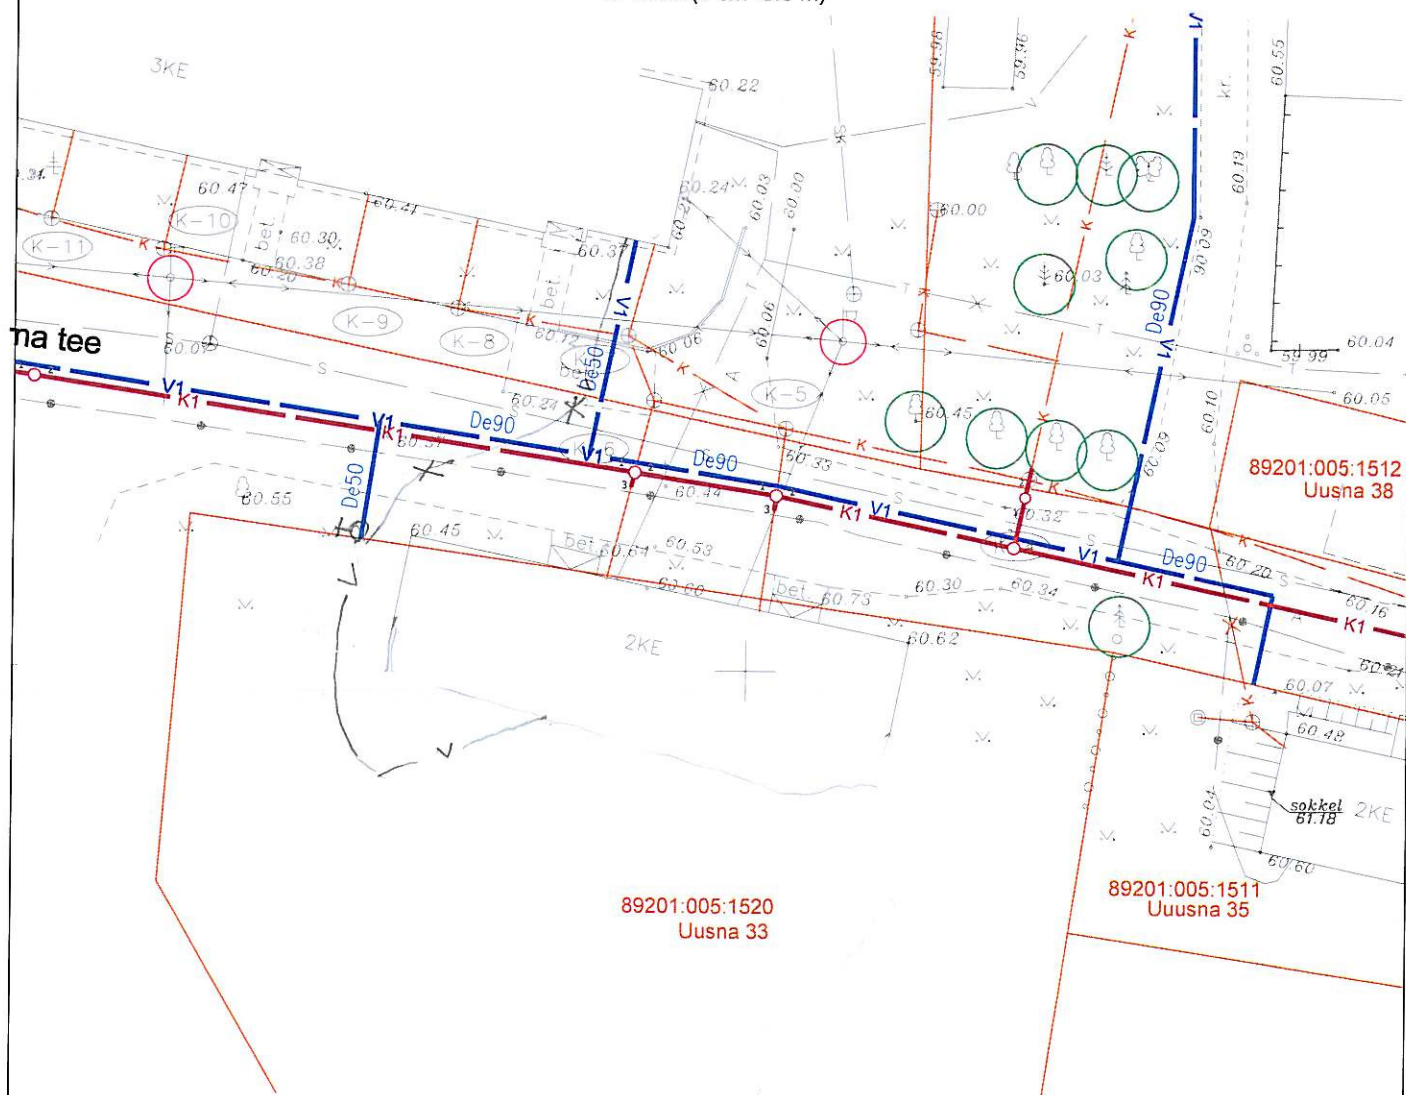

TINGMÄRGID:

- kinnistu piir
- projekteeritav veetoru
- projekteeritav reovee kanalisatsioonitoru

Kinnistu aadress:

Uusna 33

89201:005:1520

Kinnistu omanik(ud):

KÜ Õitseng Malle Pork

Postiaadress, telefon:

Uusna 33-9 55685129
(Pärnaste 12)

Märkused:

Nõus kinnistu vee- ja/või kanalisatsiooniorustike ehitamisega/rekonstrueerimisega joonisel näidatud trassidel.

[Signature]
allkiri

kuupäev