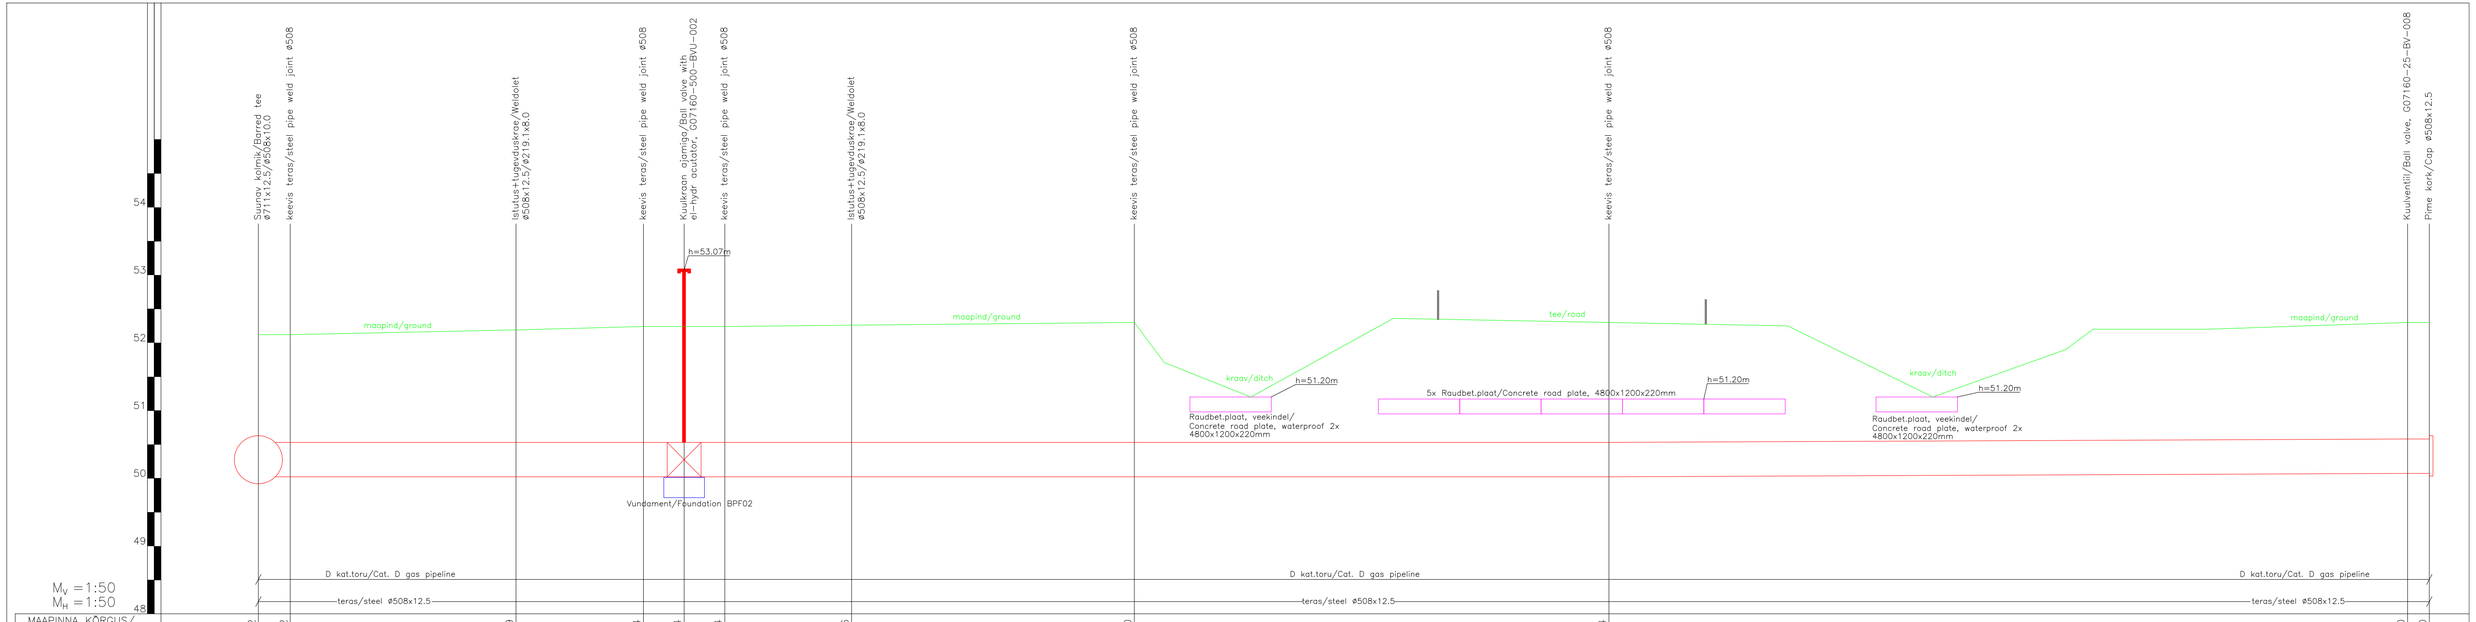

MÄRKUS/NOTES: MÕÕDISTATUD/MEASURED: 4–20 JUUNI/JUNE 2019
KOORDINAADID L-EST97 SÜSTEEMIS/IN L-EST97 COORDINATE SYSTEM
KÕRGUS/ALTITUDE EH2000 SÜSTEEMIS/IN SYSTEM
LÄHTEANDMED: OÜ HADES INVEST POOLT OPEREERITAV GNSS PUSIJAAMADE VÕRK

D – KATEGOORIA GAASITORU/D – CATEGORY GASPIPE
MAAPIND/GROUND
(4) GAASITORU KOORDINAATPUNKTI NUMBER/GASPIPE COORDINATE NUMBER
(4) GAASITORU KEEVISLIIDE/GASPIPE WELD JOINT

TOP GEODEESIA OÜ		TÖÖ NR/PROJECT NR. TJ-19-449	DRAWING 8 DRAWINGS 8
TEOSTAS/ DESIGNED BY	NIMI/ NAME	ALLKIRI/ SIGNATURE	VILJANDI MAAKOND, VILJANDI VALD, VÄIKE-KÕPU KÜLA, PUIATU GAASIKOMPRESSORJAAM
GEODEET GEODETIC	T.ALBER		MTR nr.EEEG000151, välja antud 29.10.2008a. Männiku tee 96g, Tallinn, 11215 tel 6511110, fax 6511139 e-mail: erik@topgeodeesia.ee — Kuup./Date 23.09.2019
TELLIJA/ CUSTOMER	Scanweld AS		GAASITORU PIKIPROFIIL/GASPIPE PROFILE — MÕÕT/SCALE 1:50