


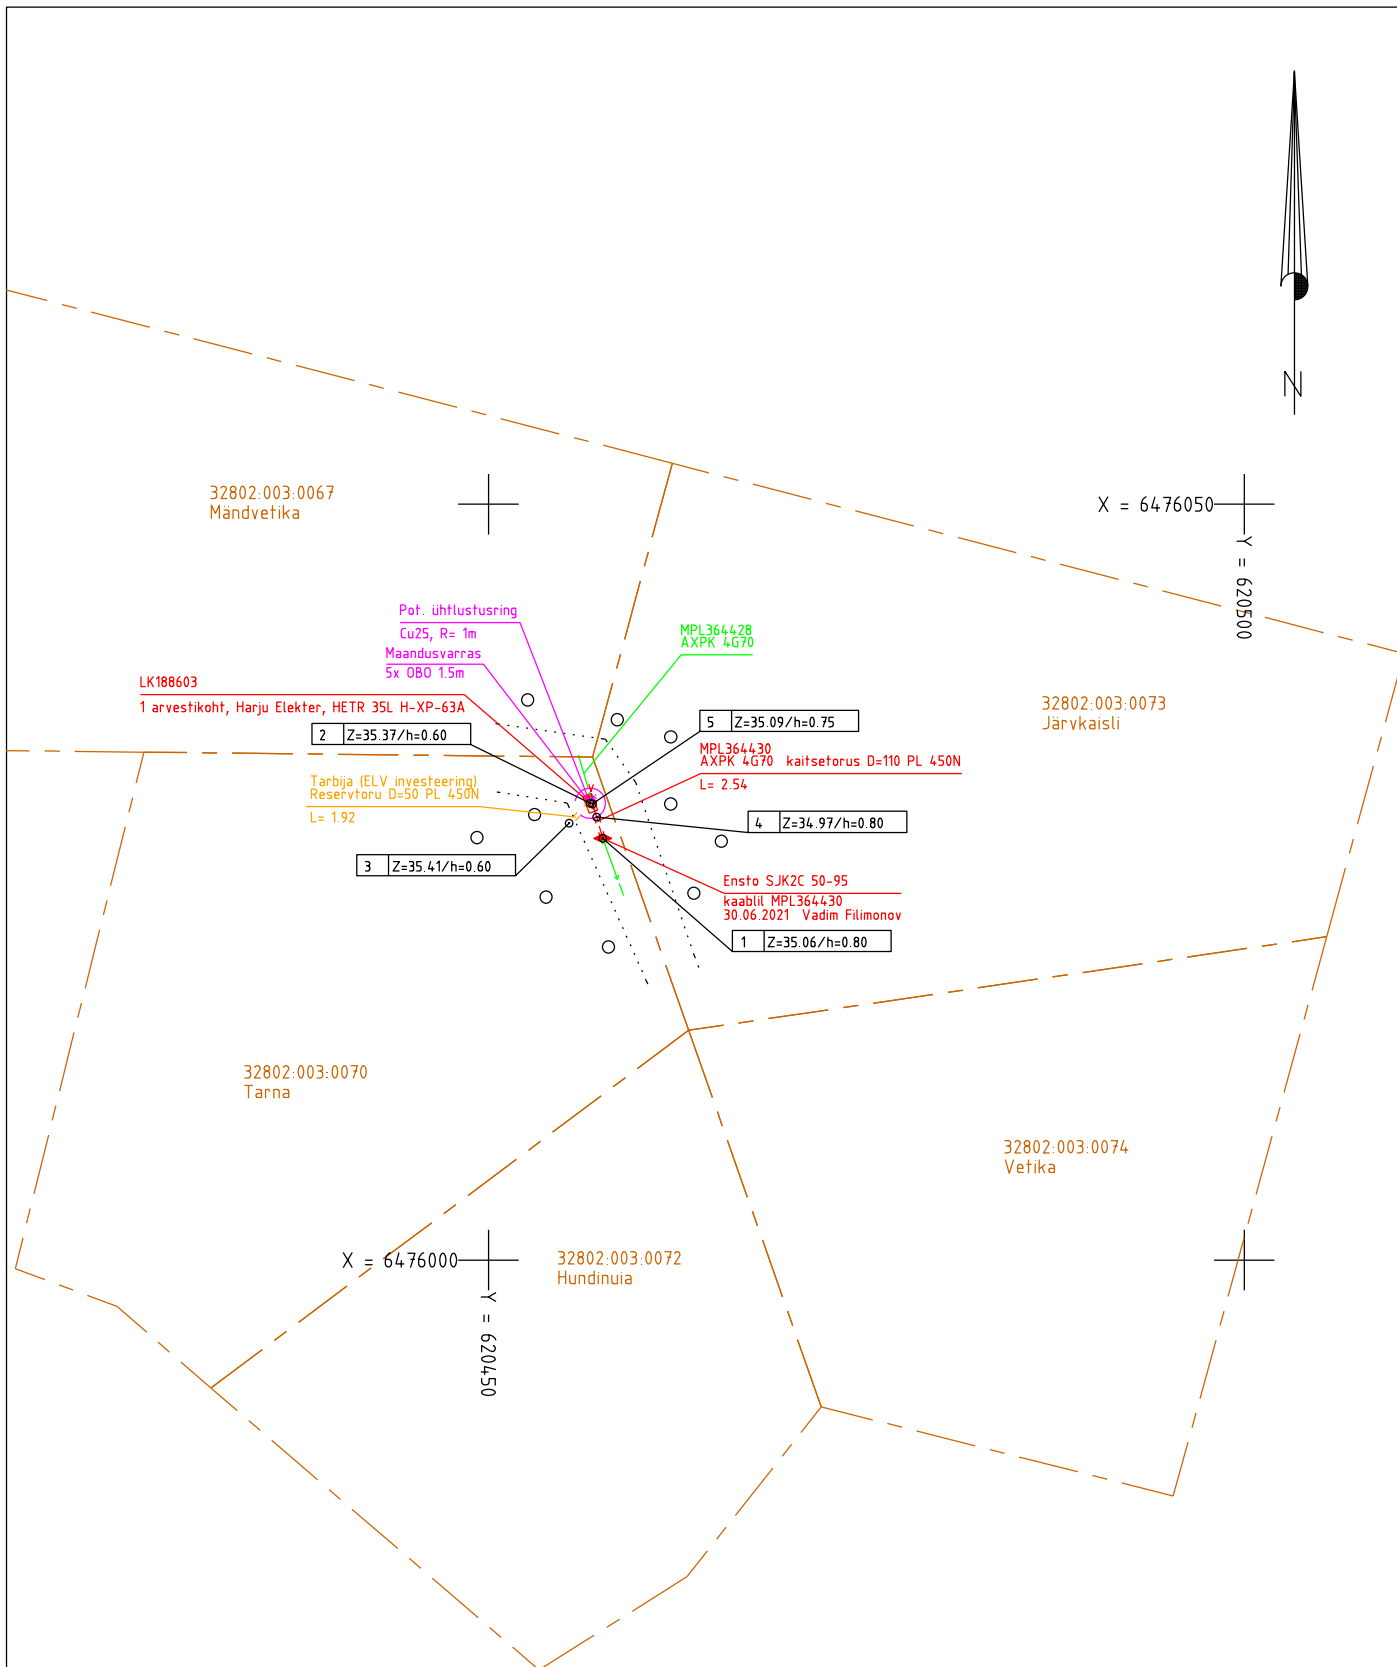


MÄRKUSED:

Kõrgused EH2000 süsteemis

Koordinaadid L-EST97 süsteemis. Ehituse teostanud Firstel Group OÜ.

Plaanil kajastatud piirid Maa-ameti andmete põhjal seisuga 21.06.2021. (kihil "PIIR" esitatud piirijoonte asukohad on informatiivsed)

Töö nr. 6090T			Objekt: Viljandi maakond, Viljandi vald, Vaibla küla. Tarna maaüksuse elektriliitumine				koostatud: 08.07.2021
Objekti aadress			Möötkava 1:500	Leht 1	Lehti 1	fail: 6090T Tarna my el	
Koostas	M.Sepp		Joonis: Elektrirajatise teostusjoonis				
Kontrollis	H.Jürmann						

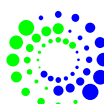
OÜ Kirjanurk
 EEG000316; 686 MA-k
 TEL003987
 Hiievälja tee 20 Oru küla
 Kose vald Harju maakond
 tel: +3725209235