


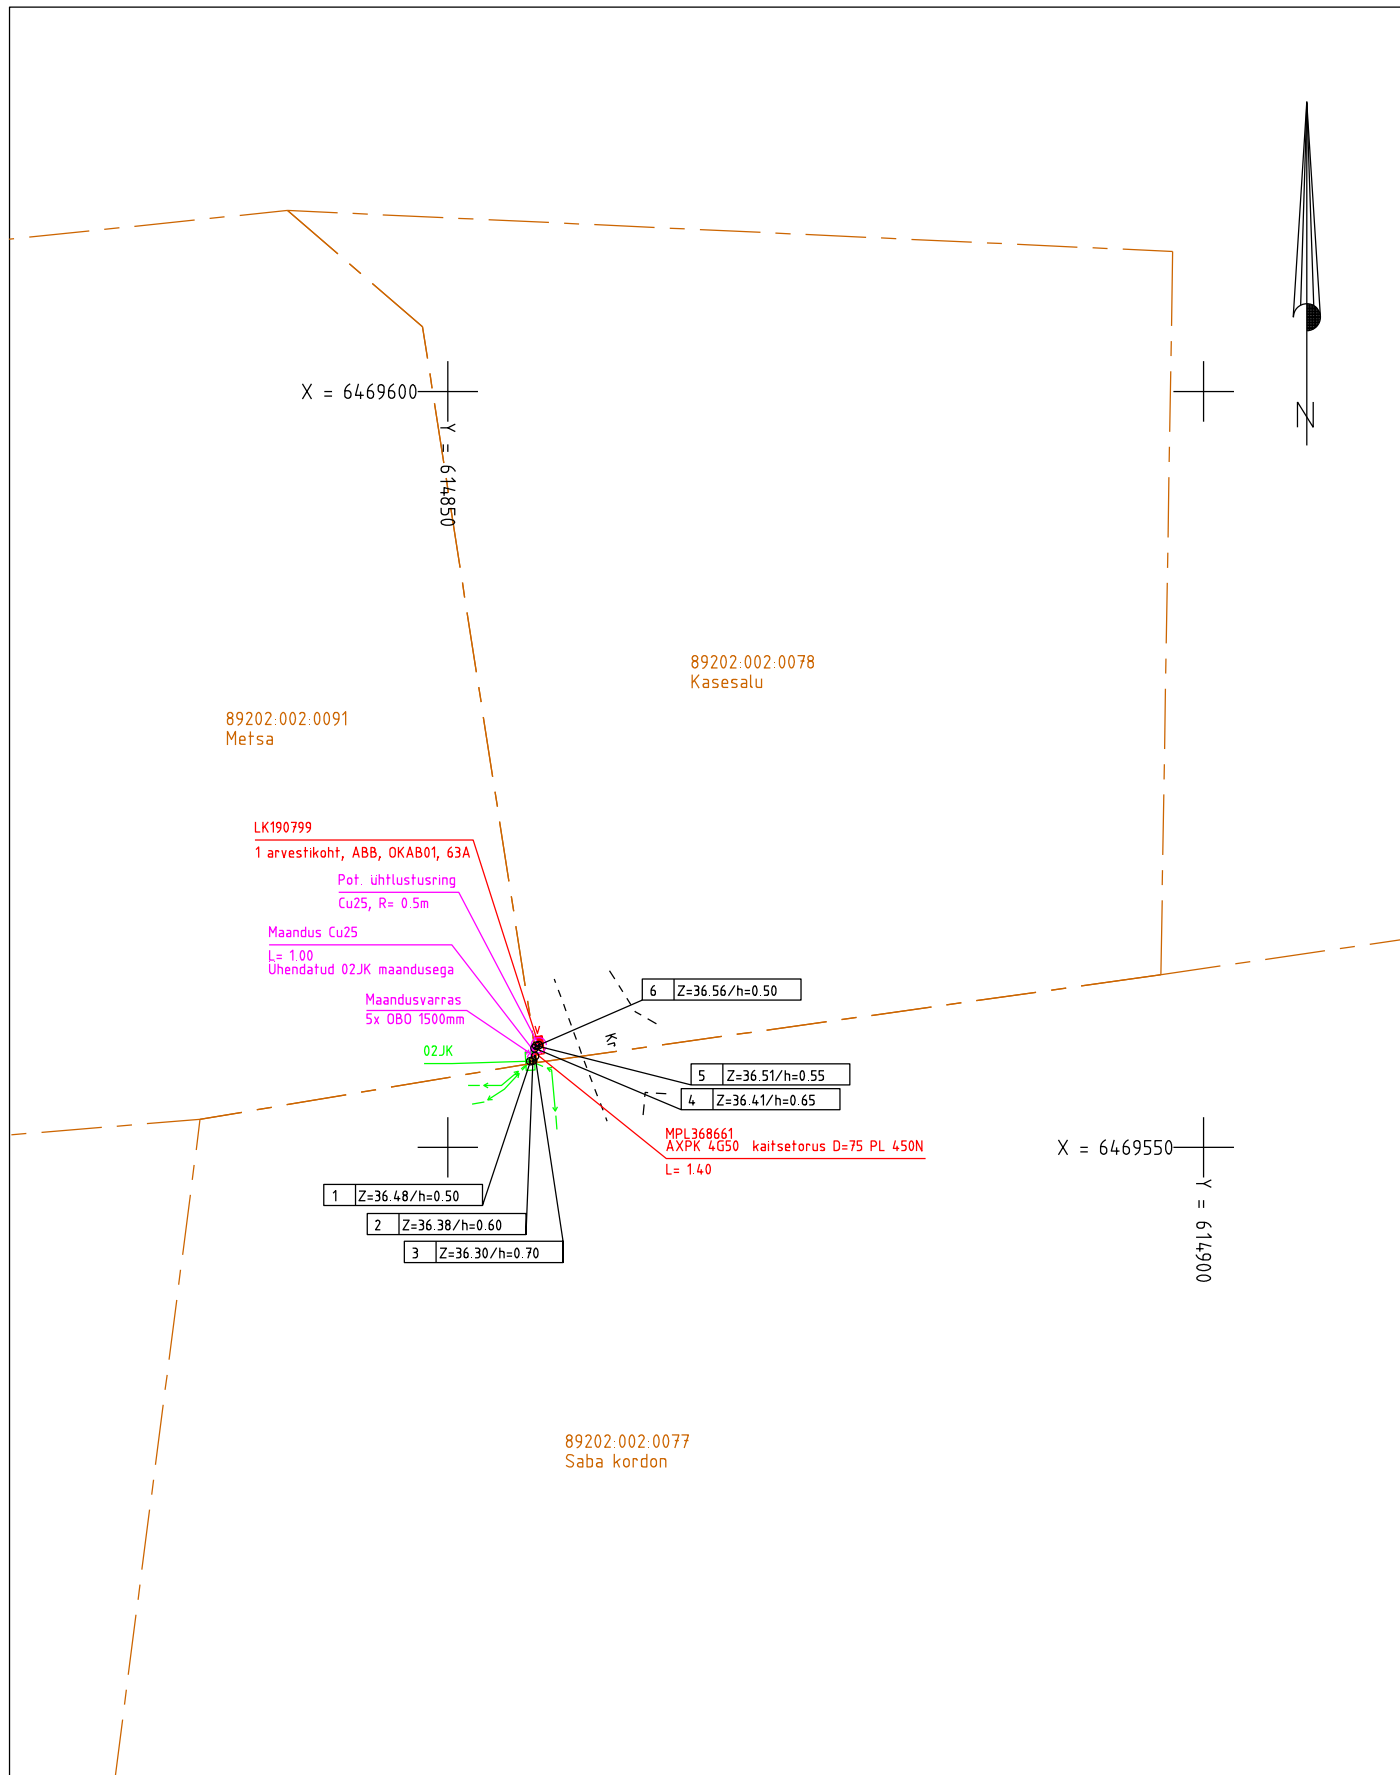

MÄRKUSED:

Kõrgused EH2000 süsteemis

Koordinaadid L-EST97 süsteemis. Ehitaja/tellija Terasteenus OÜ.

Plaanil kajastatud piirid Maa-ameti andmete põhjal seisuga 16.09.2021. (kihil "PIIR" esitatud piirijoonte asukohad on informatiivsed)

Töö nr. 6492T			Objekt: Viljandi maakond, Viljandi vald, Valma küla. Kasesalu kinnistu liitumine			koostatud: 20.09.2021
Objekti aadress			Mõõtka 1:500	Leht 1	Lehti 1	fail: 6492T Kasesalu el
Koostas	M.Sepp		Joonis: Elektrirajatise teostusjoonis			
Kontrollis	H.Jürmann					



Kirjanurk
EEG0003916; 686 MA-k
TEL003987
Hiievälja tee 20 Oru küla
Kose vald Harju maakond
tel: +3725209235



Kirjanurk

EEG000316; 686 MA-k
TEL003987

Hiievalja tee 20 Oru küla
Kose vald Harju maakond
tel: +3725209235