


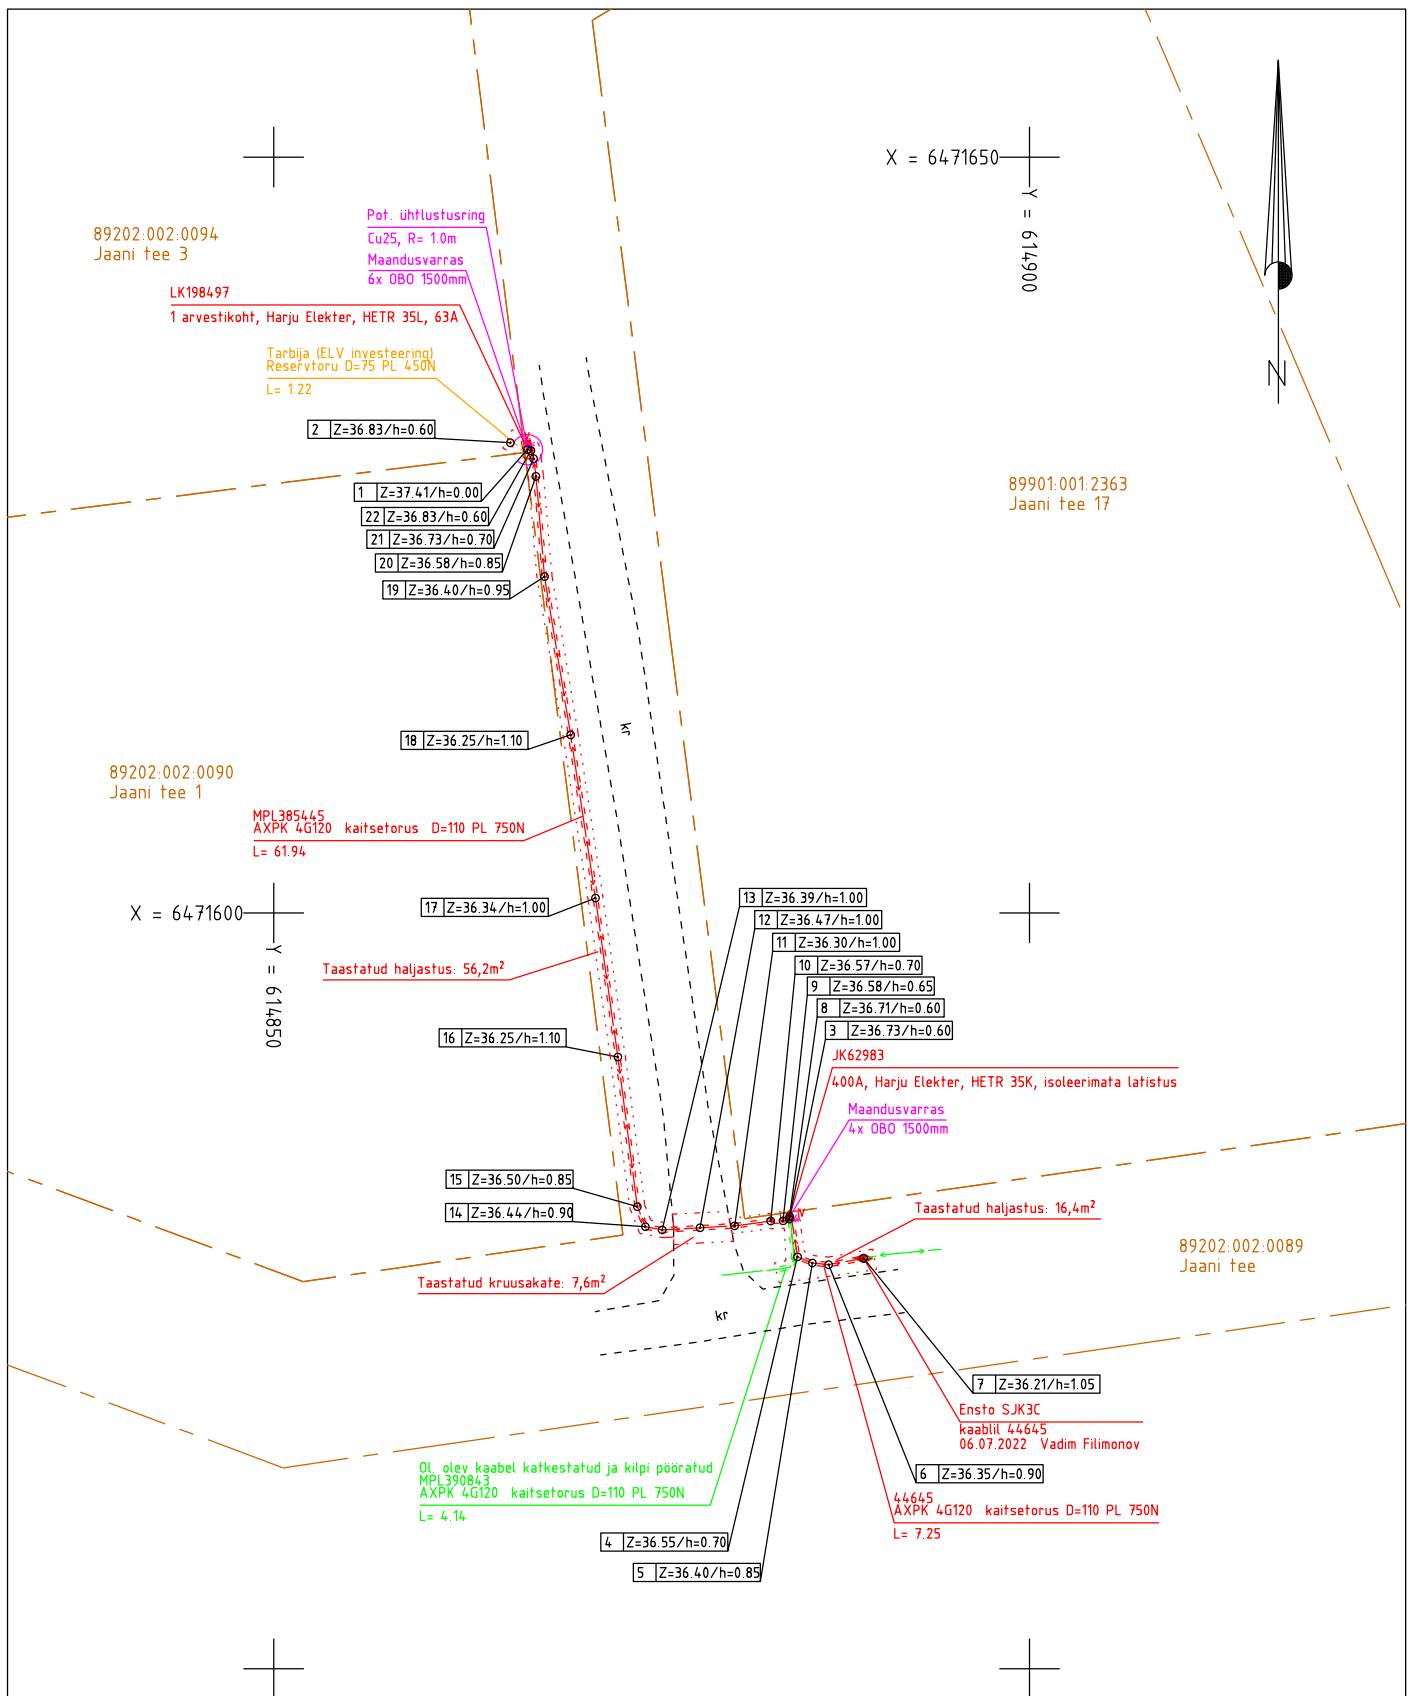

MÄRKUSED:

Kõrgused EH2000 süsteemis

Koordinaadid L-EST97 süsteemis. Ehitaja/tellija Firstel Group OÜ.

Plaanil kajastatud piirid Maa-ameti andmete põhjal seisuga 01.07.2022a. (kihil "PIIR" esitatud piirjoonte asukohad on informatiivsed)

Töö nr.	8331T	Objekt:	Viljandi maakond, Viljandi vald, Valma küla, Jaani tee 3 elektriliitumine	koostatud:	13.07.2022
Objekti aadress		Mõõtka	1:500	Leht	1
Koostas	M.Sepp	Lehti	1	fail:	8331T Jaani tee 3 el
Mõõdistas	G.Raudsepp	Joonis:	Elektrirajatise teostusjoonis		



Kirjanurk

EEG000316; 686 MA-k
TEL003987

Hiievalja tee 20 Oru küla
Kose vald Harju maakond
tel: +37257503312