


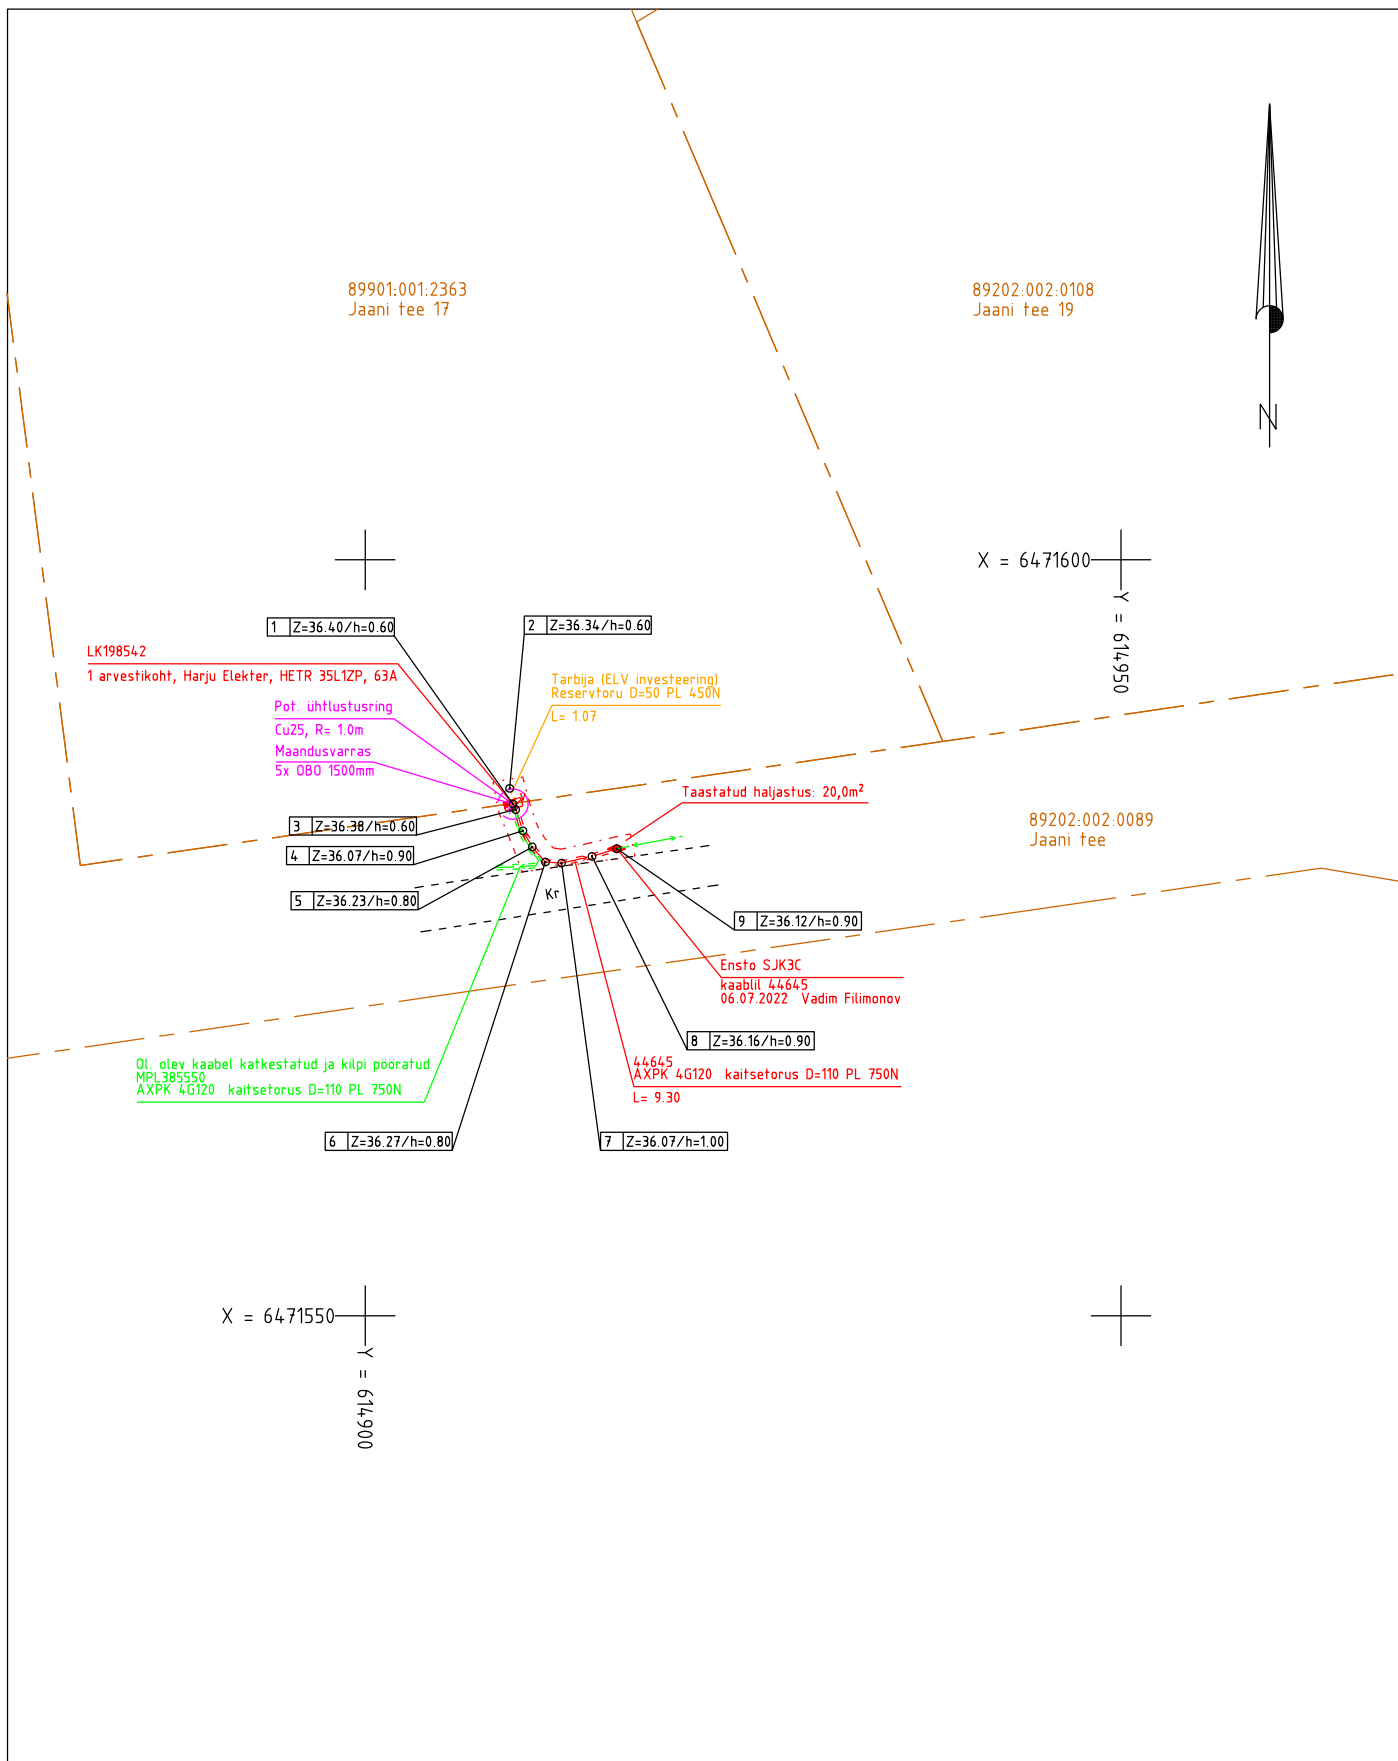


MÄRKUSED:

Kõrgused EH2000 süsteemis

Koordinaadid L-EST97 süsteemis. Ehitaja/tellija Firstel Group OÜ.

Plaanil kajastatud piirid Maa-ameti andmete põhjal seisuga 01.07.2022a. (kihil "PIIR" esitatud piirjoonte asukohad on informatiivsed)

Töö nr. 8332T			Objekt: Viljandi maakond, Viljandi vald, Valma küla Jaani tee 17 elektriliitumine			koostatud: 13.07.2022	
Objekti aadress			Mõõtkaava 1:500	Leht 1	Lehti 1	fail: 8332T Jaani tee 17 el	
Koostas	M.Sepp		Joonis: Elektrirajatise teostusjoonis				
Mõõdistas	G.Raudsepp						

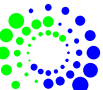

Kirjanurk
EEG000316; 686 MA-k
TEL003987
Hiievälja tee 20 Oru küla
Kose vald Harju maakond
tel: +37257503312



Kirjanurk

EEG000316; 686 MA-k
TEL003987

Hiievalja tee 20 Oru küla
Kose vald Harju maakond
tel: +37257503312