


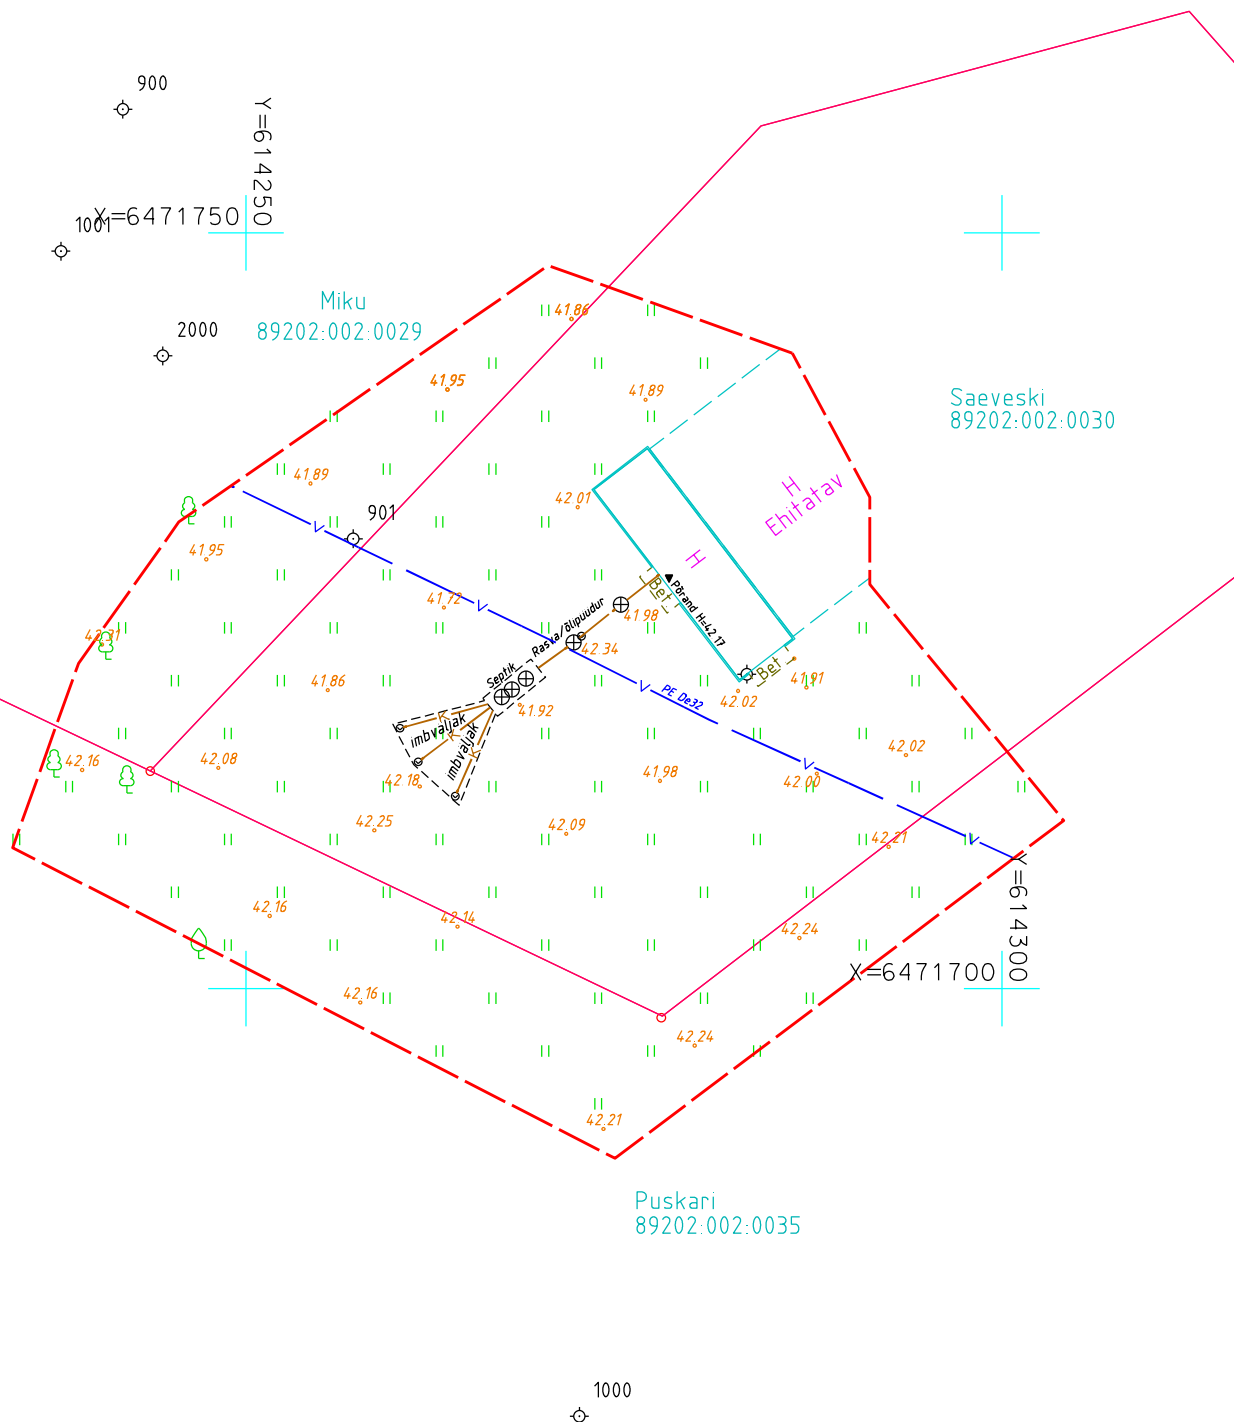

Märkused:
 Kõrgussüsteem: EH2000
 Koordinaatsüsteem: L-Est97
 Kihil "PIR" esitatud piirijoonte asukohad on informatiivsed.
 Katastriüksuste piirid on plaanile kantud seisuga 24.01.2021 (Maa-amet)

Töö nr. GD21017			Viljandi vald, Valma küla Saeveski (89202:002:0030)		
Koostas	K.Laos		Geodeetiline alusplaan	1:500	LEHT
Geodeet	M.Sepp			01.2021	1
Tellija	Võrtsukala OÜ		W Vara OÜ Uku tn 11, Viljandi 71013, Ärireg. Kood 14229120 Kutsetunnistus 164605, Geodeet faze 6, MTR EEG000458.		
A4					