

DESMANTES OÜ
MTR EG10943323-0001
Geodeet, tase 5
Töö nr. V-3-2021

Viljandi maakond Viljandi vald Valma küla

Lorupi tee 2

GEODEETILISE MÕÕDISTUSTÖÖ TOIMIK

Koostas: / Lembitu Luts /

Vastutab: / Lembitu Luts /

Tartu 2021.a.

DESMANTES OÜ

Reg.nr: 10943323
KMKR nr:
EE101170790

Kalda tee 12-34 Tartu 50703
Tel.: 53428480
e-post: Lembitu.Luts@mail.ee

Arveldus:
IBAN EE3910 10220031030013
SEB Pank

Sisukord

1. Seletuskiri	3
2. Aukoha skeem	4
3. Mõõdistuskäigu skeem	5
4. Mõõdistuse plaan M :500	6

Koostas: Lembitu Luts
15.03.2021.a.

GEODEETILISE MÕÕDISTUSTÖÖ SELETUSKIRI

Mõõdistatav objekt:

Viljandi maakond Viljandi vald Valma küla Lorupi tee 2 (89202:002:0049)

Mõõdistustööde teostaja: Desmantes OÜ maamõõtja Lembitu Luts

Aeg: 14.03.2021.a.

Koostamise aeg: 15.03.2021 .a.

Tellija: RooEhitus OÜ

Töö eesmärk: Ehitusjärgne geoalus

Lähtepunkti koordinaadid:

Trimble VRS Now Eesti GNSS püsijaamade võrk

Plaani mõõtkava: 1:500

Koordinaatide süsteem: L-Est 97 süsteem

Kõrguste süsteem: Euroopa (EH2000) süsteem

Mõõdistusmeetod: polaarkoordinaatide meetod

Kasutatud mõõteinstrumendid: Leica Viva TS12P 2" R1000, Spectra Precision SP85

Kasutatud tarkvara: GEO v 11.5, AutoCAD 2000

Tahhümeetrilise mõõdistuse plaanilised ja kõrguslikud vead jäid piiresse, mis on lubatud topograafilisel mõõdistamisel mõõtkavas 1:500.

Katastriüksuste piirid: plaanile kantud katastripiiride alusel

Kasutatud varasemate geodeetiliste tööde loetelu: - - -


Koostas: Lembitu Luts
15.03.2021.a.

Viljandi maakond Viljandi vald Valma küla
Lorupi tee 2
Asendiplaan



Koostas: Lembitu Luts
15.03.2021.a.

MÕÕDISTAMISE SKEEM

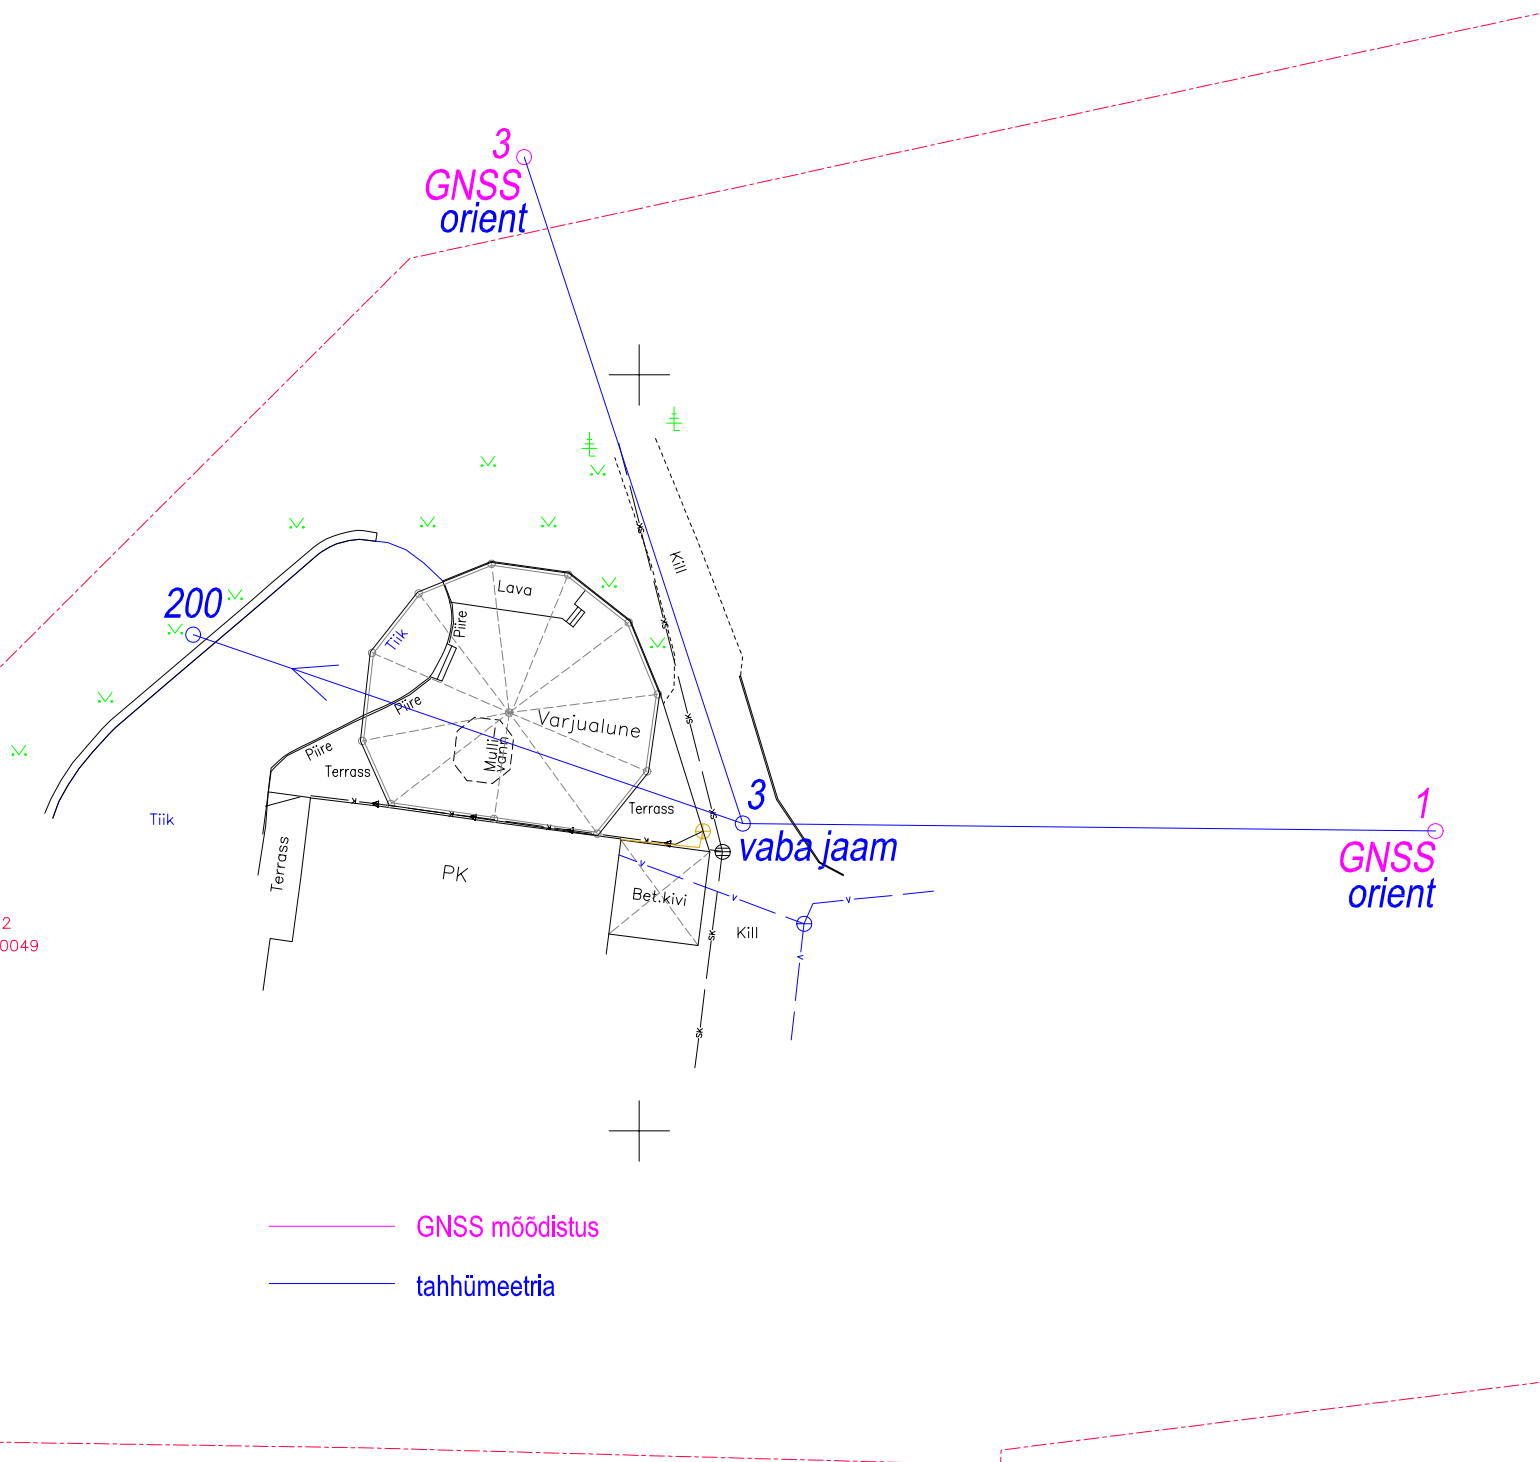



Ehitise nurga koordinaadid


Nr.	X	Y
1	6471021.53	614833.46
2	6471025.79	614831.56
3	6471031.67	614832.22
4	6471035.64	614835.35
5	6471036.37	614836.99
6	6471037.67	614840.21
7	6471036.94	614845.37
8	6471033.74	614849.43
9	6471028.90	614851.41
10	6471023.72	614850.62
11	6471019.54	614847.26

6471050
614800

6471000
614800

Lorupi tee 2
89202:002:0049

Tiik

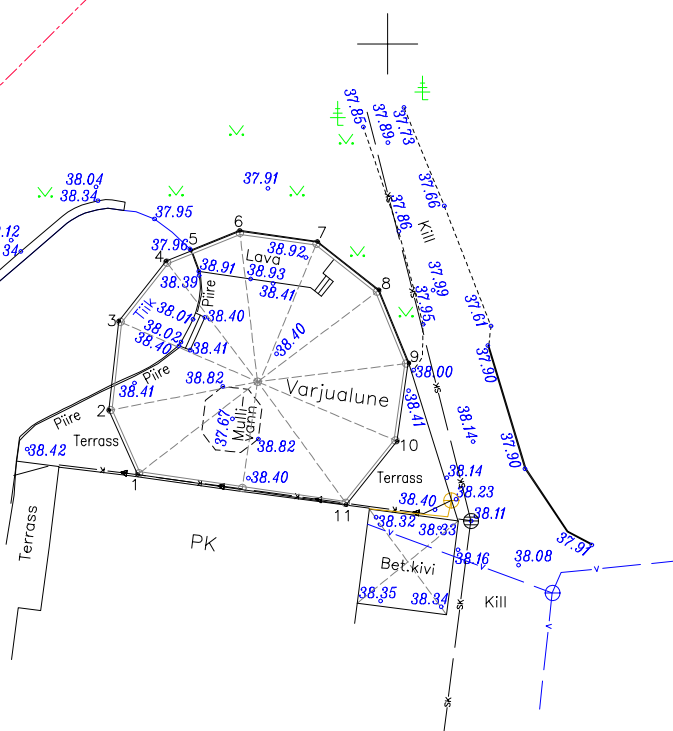

Ehitise katusehari=46.37, lava=38.91–38.93,
terrass=38.40–38.43, räästas=41.33–41.35

MÄRKUS: Koordinaadid on määratud L-EST97 süsteemis
Kõrgused on määratud EH2000 süsteemis
Katastriüksuste piirid on plaanile kantud katastriandmete järgi

Lorupi tee 2 katastriüksus Katastri tunnus 89202:002:0049 Viljandi maakond Viljandi vald Valma küla	Jooniste arv 1	Joonise nr. 1
	Ehitusjärgne geoalus Mõõtkava 1:500	
DESMANTES OÜ MTR EG10943323-0001; Geodeet, tase 5 Kalda tee 12-34 Tartu 50703 tel. 53428480	Mõõtnud :	Lembitu Luts Kuupäev 14.03.2021.a.
	Joonestanud :	Lembitu Luts Kuupäev 15.03.2021.a.
		Töö nr. V-3-2021